



VERTIKALSNITT


HELT HORIZONTELL 4-KANT-
HÄNGRÄNNA, LACKERAD
(EN INNRE RÄNNA LUTAR)

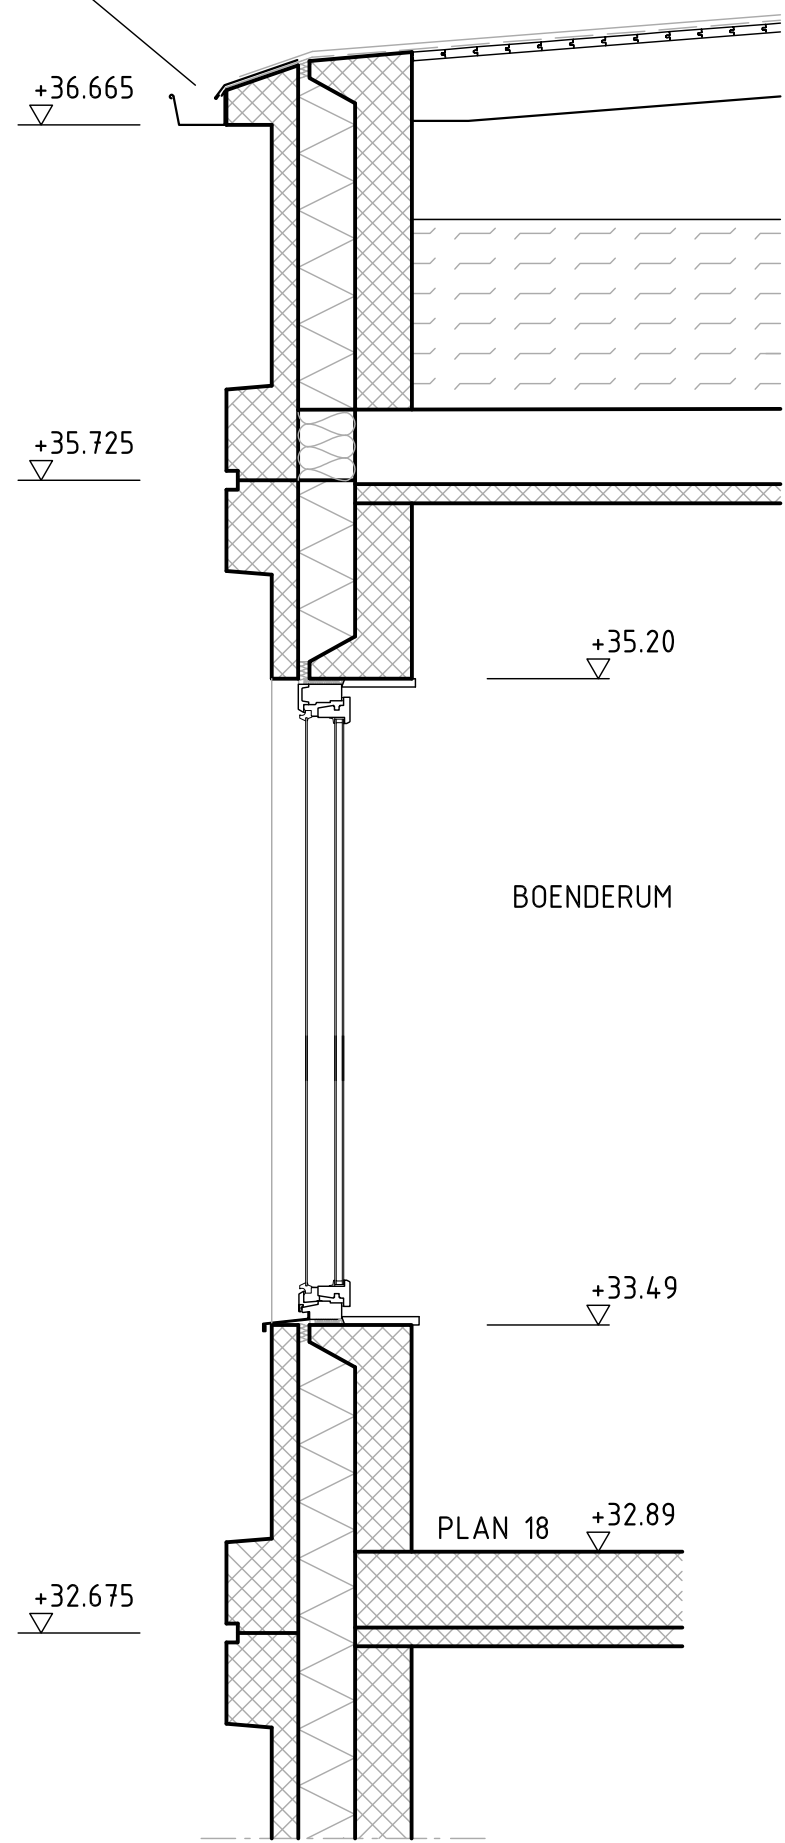

SNITT 1
MOT GÅRDEN

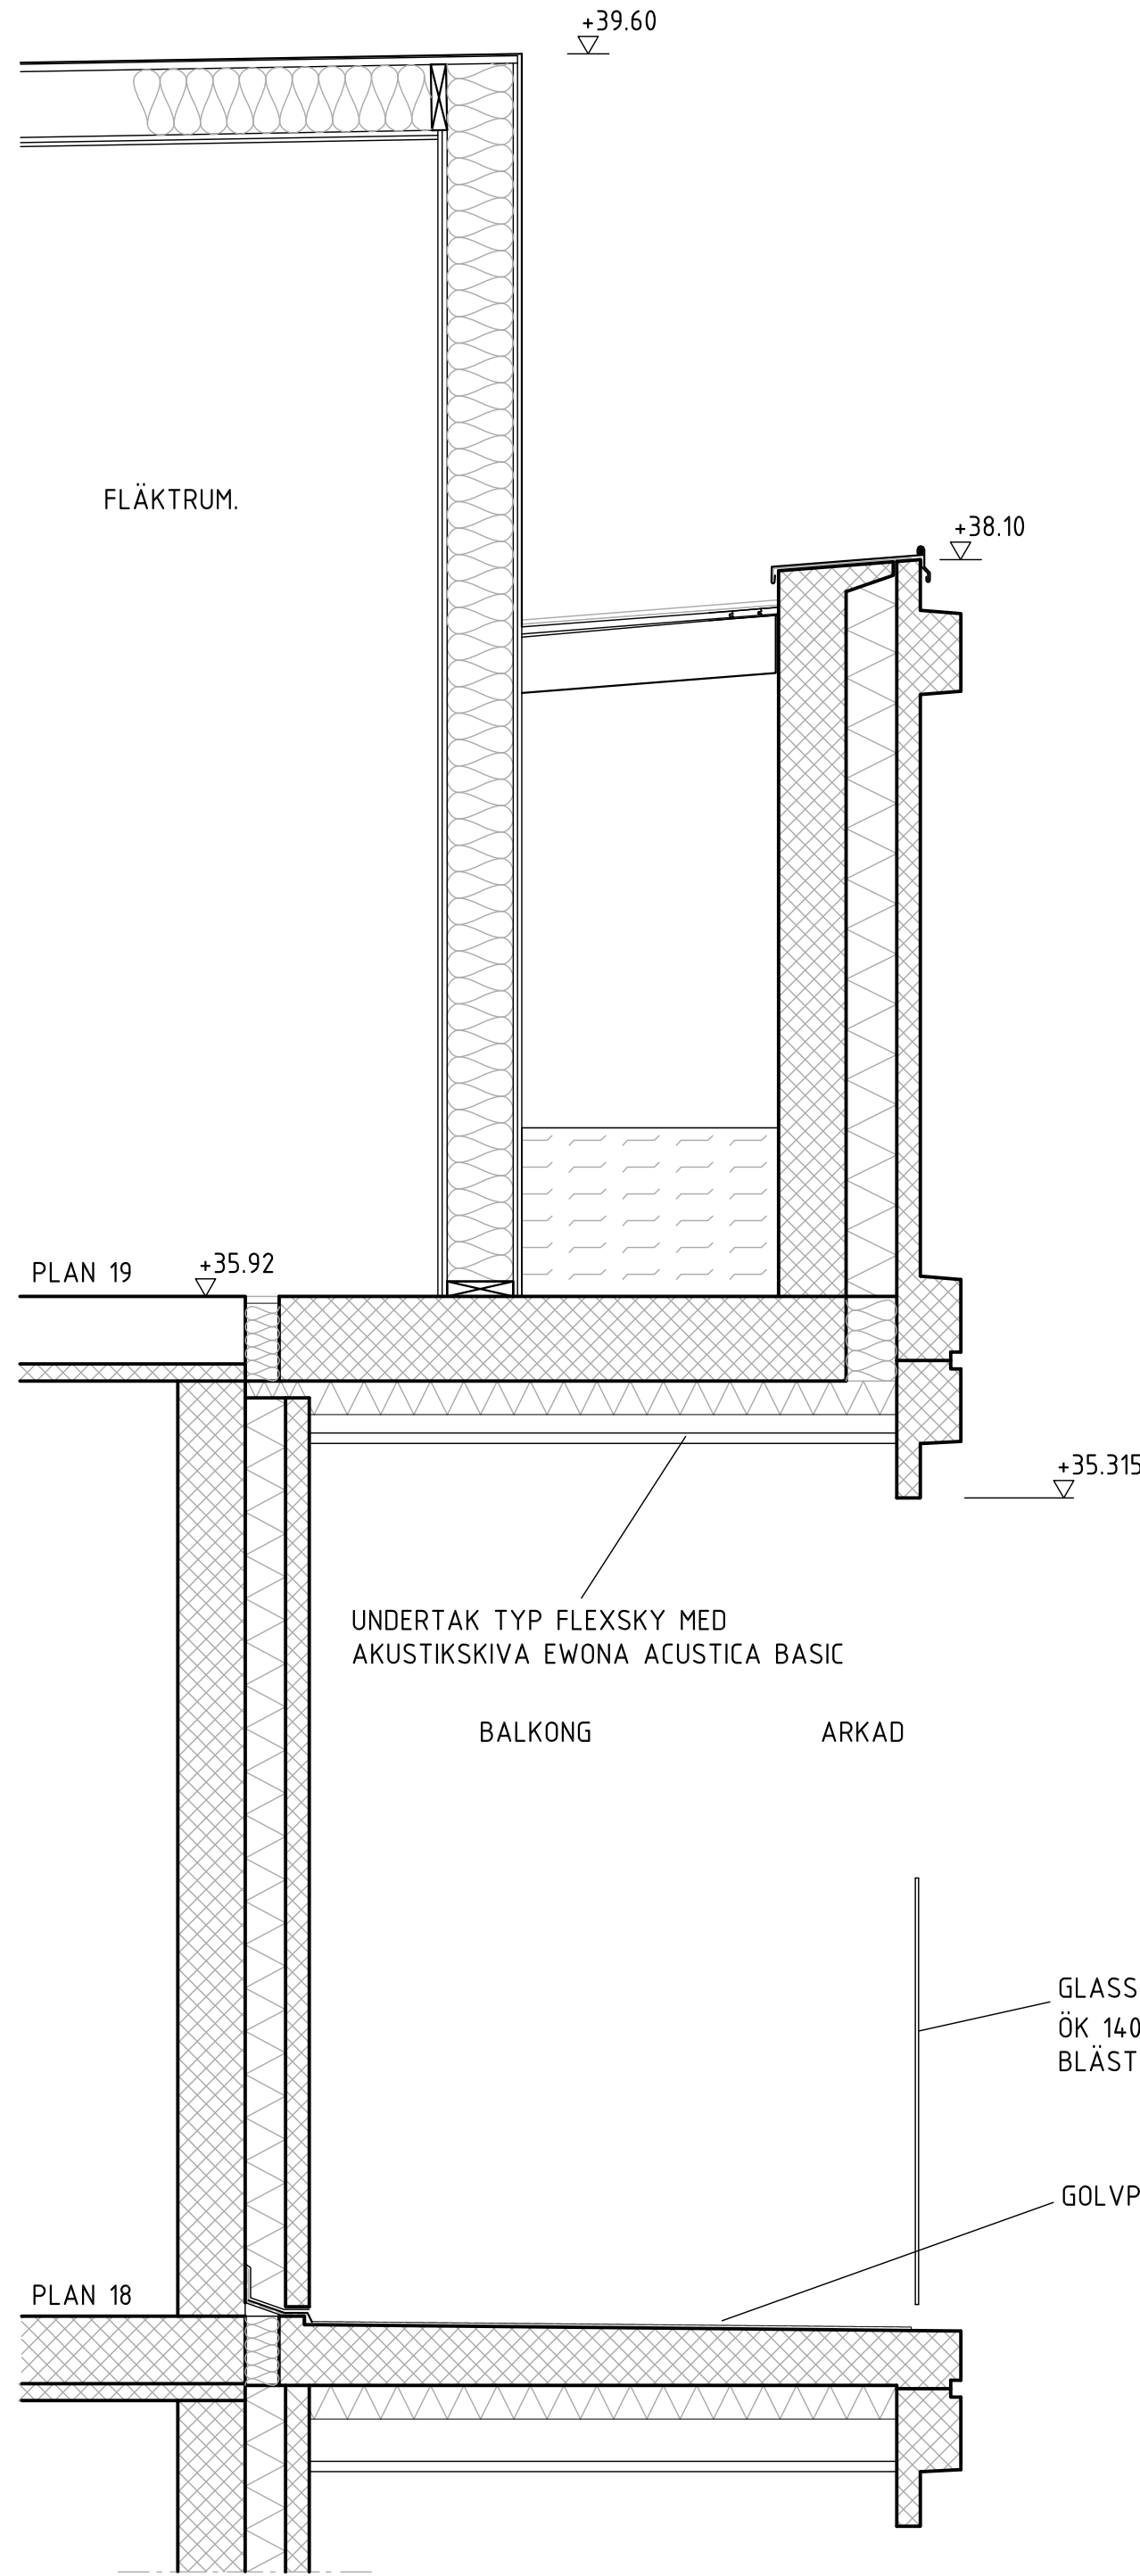

SNITT 2
BALKONG MOT ESSINGELEDEN

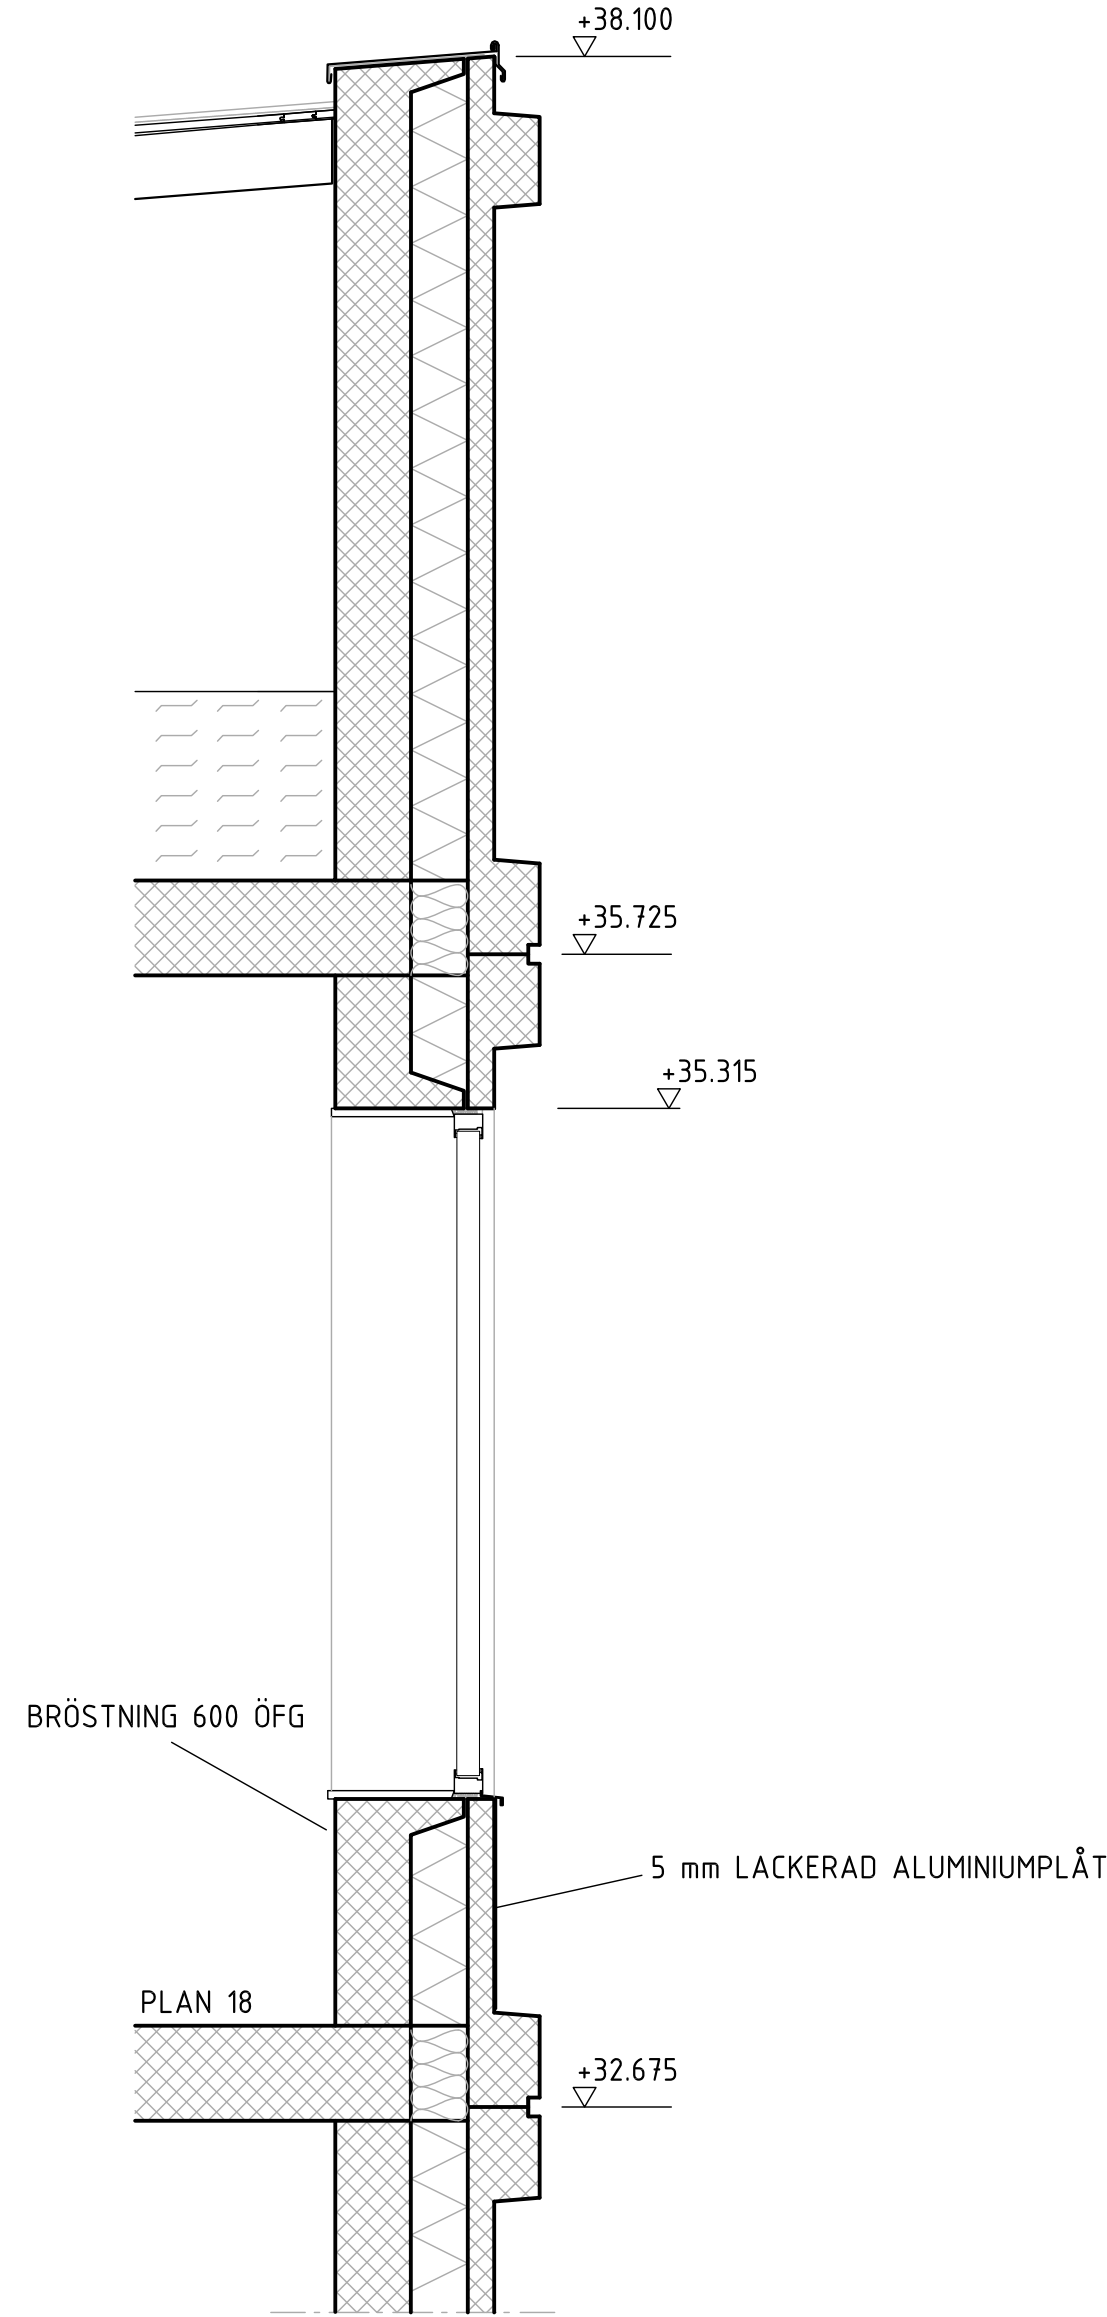

SNITT 3
MOT ESSINGELEDEN

FÖRKLARINGAR

ALLA MÅTT ANGES I MILLIMETER.
SAMTLIGA MÅTT KONTROLLERAS PÅ PLATS.

HÄNVISNINGAR

MATERIAL ENL BILAGA 02 UTVÄNDIG
KULÖR OCH MATERIALBESKRIVNING OM EJ
ANNAT ANGES PÅ DENNA RITNING

BILAGA 03 GESTALTNINGSBILAGA

SEKTION

ORIENTERINGSFIGUR

STATUS

HANDLING

DATUM

2025-01-16

SKAPAD AV

PATRICK BARNEKOW

ÄNDRINGS PM

A-02

BESTÄLLARE

PRIMUS 2

OMRÅDE

LILLA ESSINGEN

PROJEKTNUMMER

4130007

ADRESS

PRIMUSGATAN

DARIENUMMER

2024-09533

FÄSTICHER

PRIMUS

DISCIPLIN

A

FÖRETAG

A-SIDAN ARKITEKTKONTOR AB

UPPDRAGSNUMMER

23-033-C

SKAPAD AV

JL

TELEFON

08-55 60 22

KONTAKTPERSON

PATRICK BARNEKOW

BYGGNADSTYCKER

HUS 2

FLUSHÖJD (RH 2000)

+

VÄNINGSPLAN

18-19

VÄNINGSDEL

-

DELOMRÅDE

ÖVERSIKT

SYSTEM

42-YTTERVÄGG

SPECIFIKATION

VERTIKALA SNITT GENOM FASAD

RITNINGSKATEGORI

DETALJ

SKALA

1:20

FORMAT

A1

ÄNDRING

DOKUMENTNUMMER

A-42-6-02-00-201

PEAB

SKALA 1:20 0 1 2 METER