



HORISONTALSNITT

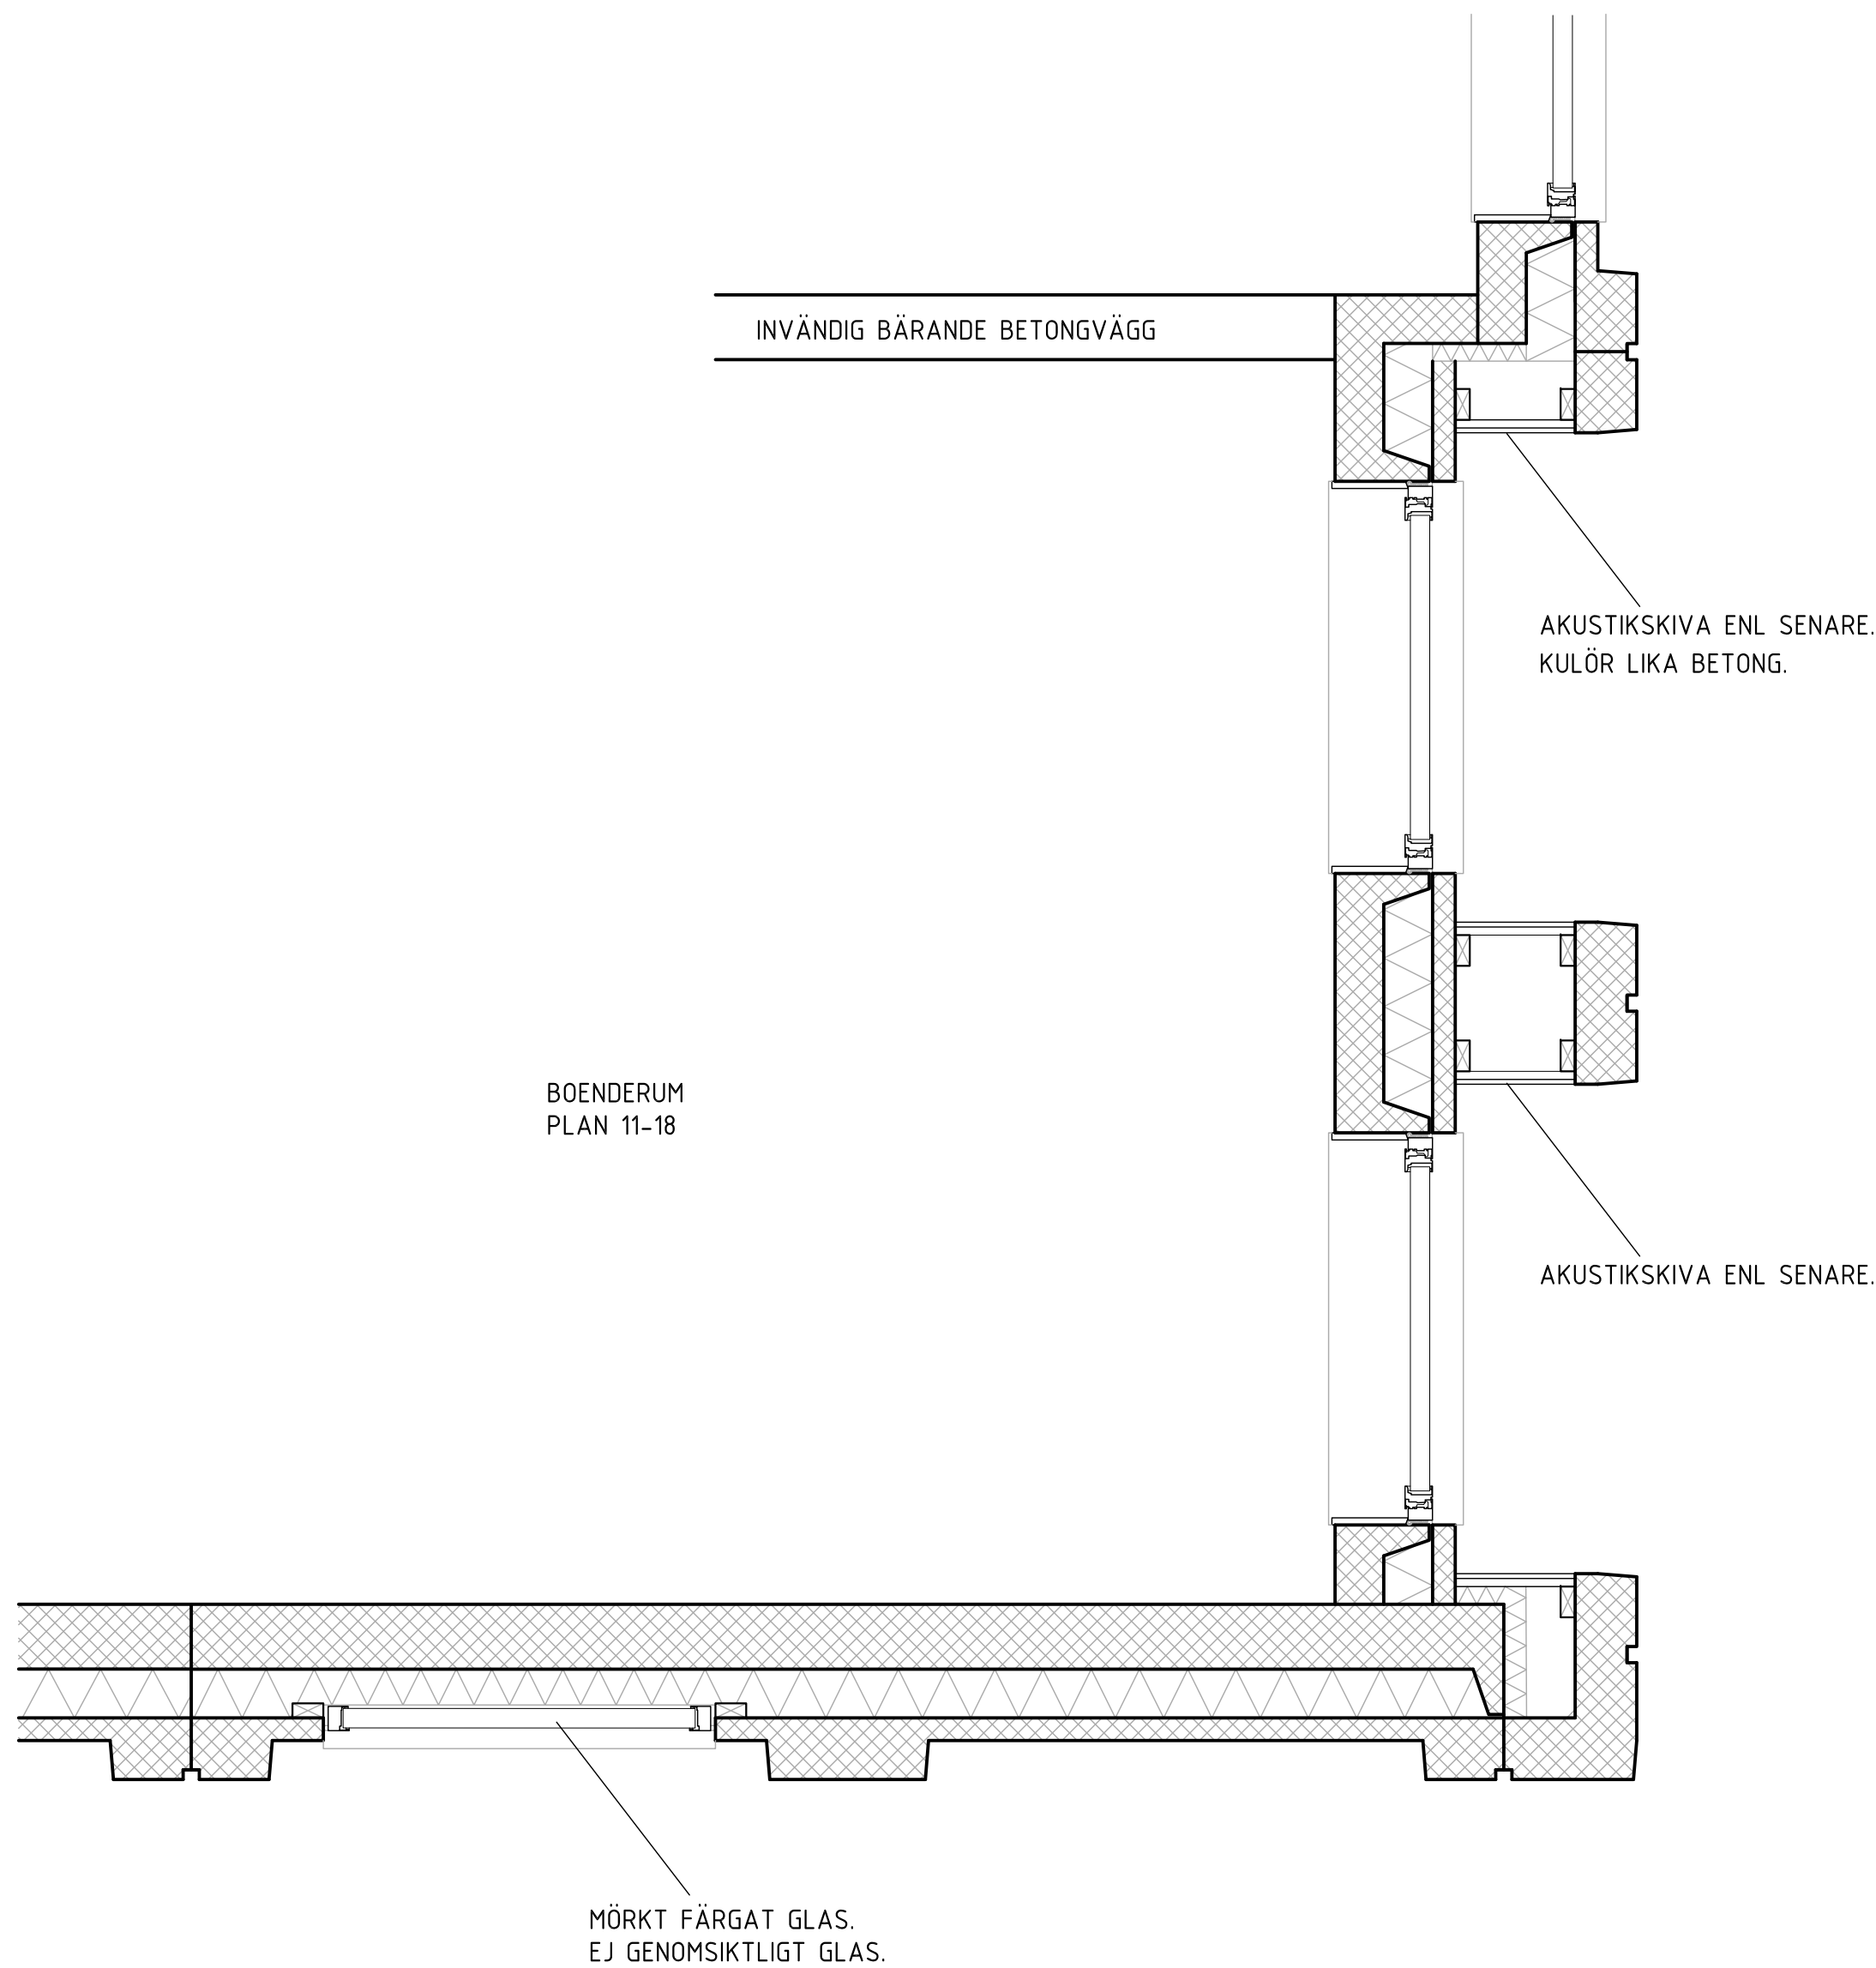

SNITT 11  
MOT ESSINGELEDEN, NORDÖSTRA HÖRNET

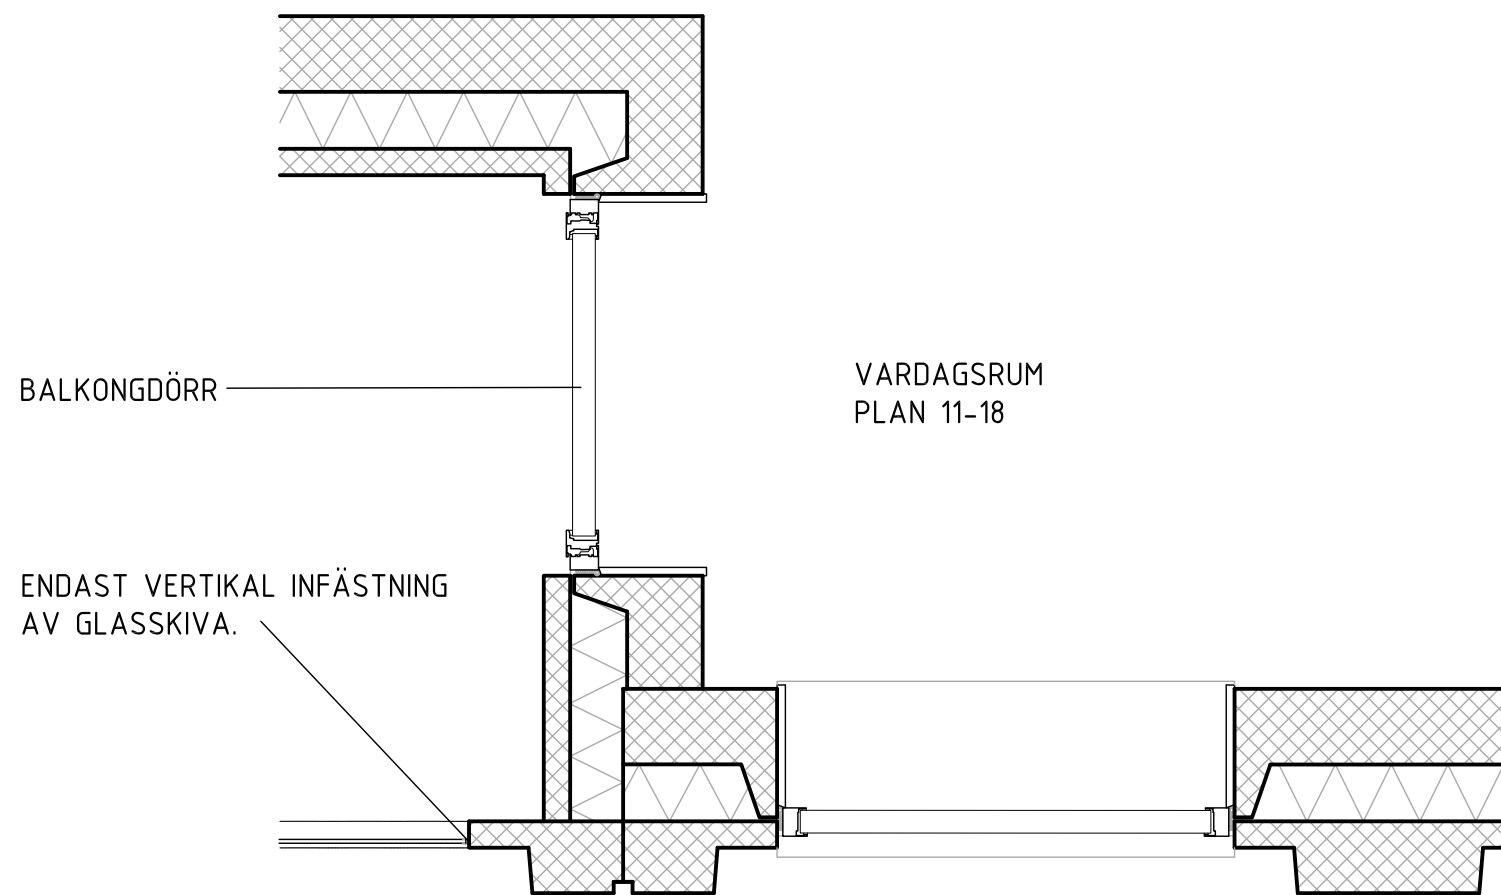

SNITT 12  
MOT ESSINGELEDEN, BALKONG

FÖRKLARINGAR

ALLA MÅTT ANGES I MILLIMETER.  
SAMTLIGA MÅTT KONTROLLERAS PÅ PLATS.

HÄNVISNINGAR

MATERIAL ENL. BILAGA 02. UTVÄNDIG  
KULÖR OCH MATERIALBESKRIVNING OM EJ  
ANNAT ANGES PÅ DENNA RITNING

BILAGA 03. GESTALTNINGSBILAGA

SEKTION		
ORIENTERINGSGRUPP		
STATUS		
HANDLING		
BYGGLOVHANDLING		
DATUM	SKRIVET AV	ÄNDRINGS PM
2025-01-16	PATRICK BARNEKOW	A-02
BESTÄLLARE		
PROJEKTNAMN		
PRIMUS 2		
OMRÅDE		
LILLA ESSINGEN		
PROJEKTNUMMER	ADRESS	
4130007	PRIMUSGATAN	
DARIENUMMER	FASTIGHET	
2024-09533	PRIMUS	
DISCIPLIN	FÖRETAG	
A	A-SIDAN ARKITEKTKONTOR AB	
UPPDRAGSNUMMER	SKAPAD AV	
23-033-C	JL	
TELEFON	KONTAKTPERSON	
08-55 60 22	PATRICK BARNEKOW	
BYGGNADSTYP	FLUSHÖJD (RH 2000)	
HUS 2	-	
VÄNINGSPLAN	VÄNINGSDEL	DELOMRÅDE
11-18	-	ÖVERSIKT
SYSTEM		
42-YTTERVÄGG		
SPECIFIKATION		
HORISONTALA SNITT GENOM FASAD		
RITNINGSKATEGORI	SKALA	FORMAT
DETALJ	1:20	A1
DOKUMENTNUMMER	ÄNDRING	
A-42-6-02-00-211		

SKALA 1:20 0 1 2 METER