



1:200/A1, 1:400/A3

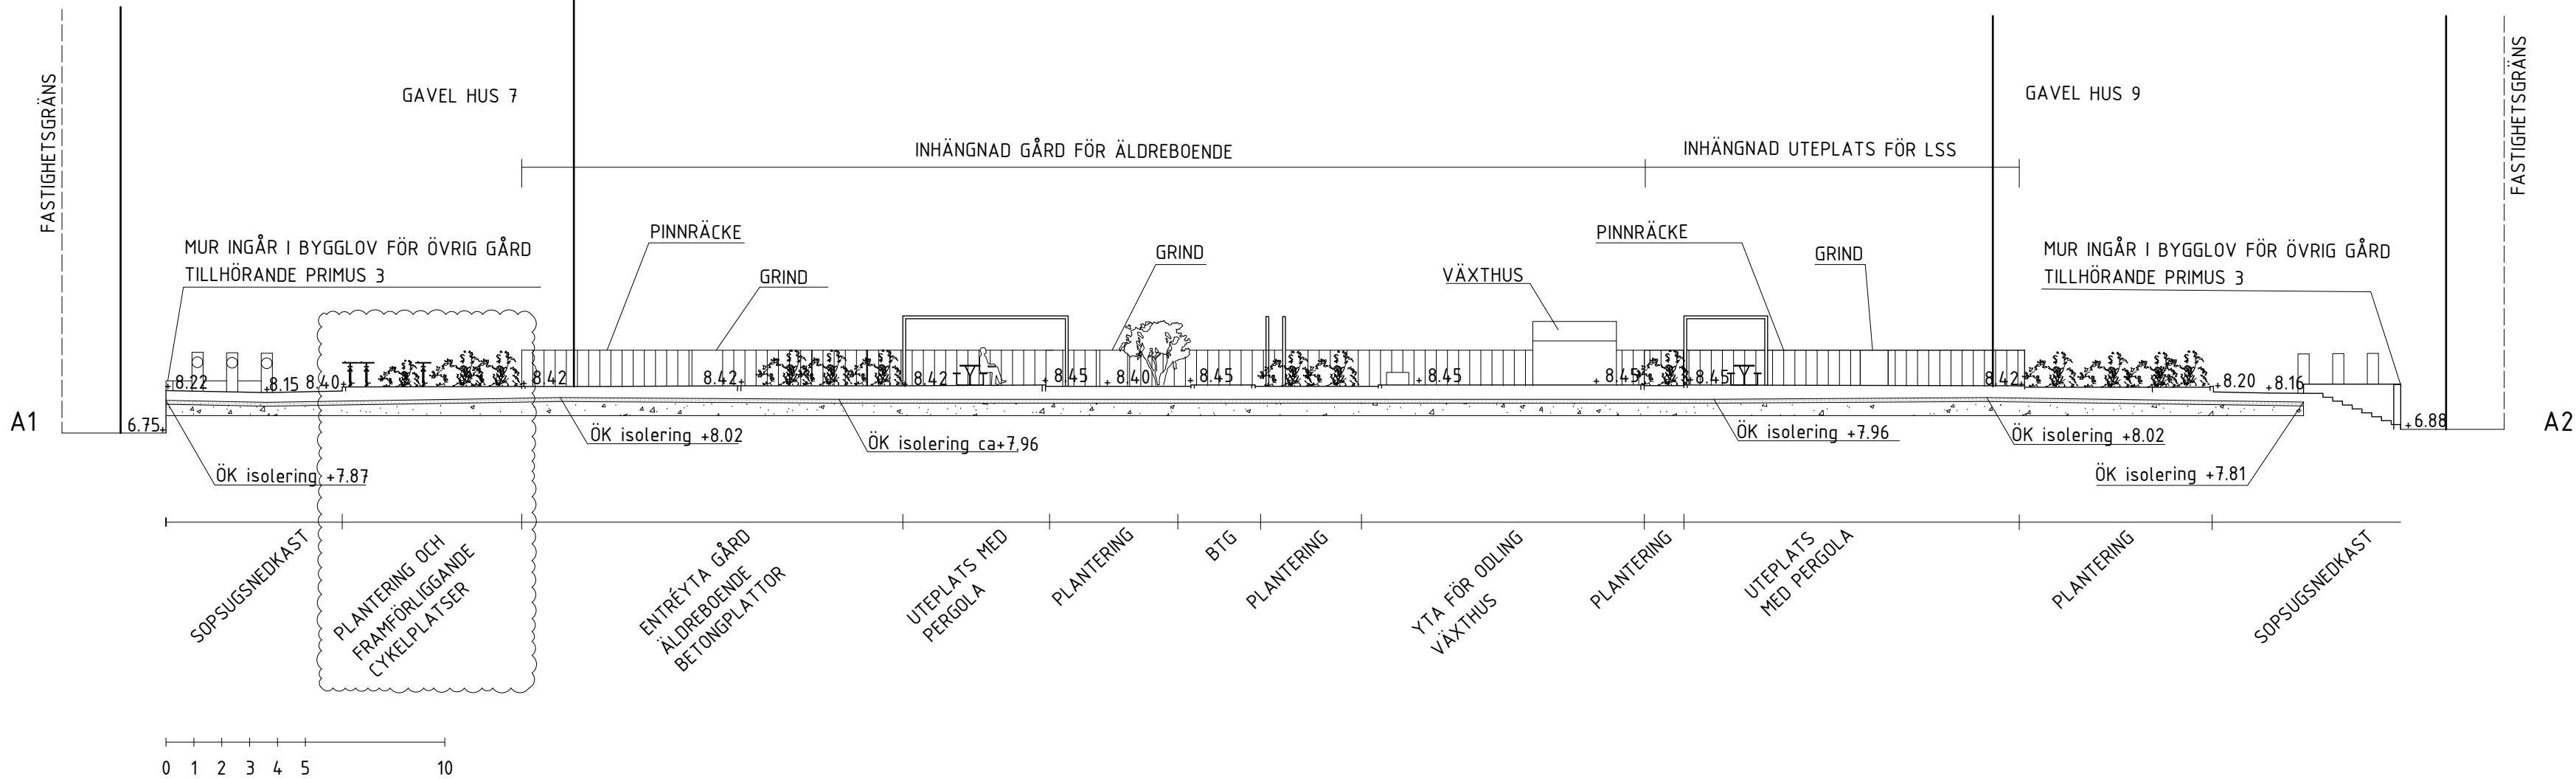

1:50/A1, 1:100/A3

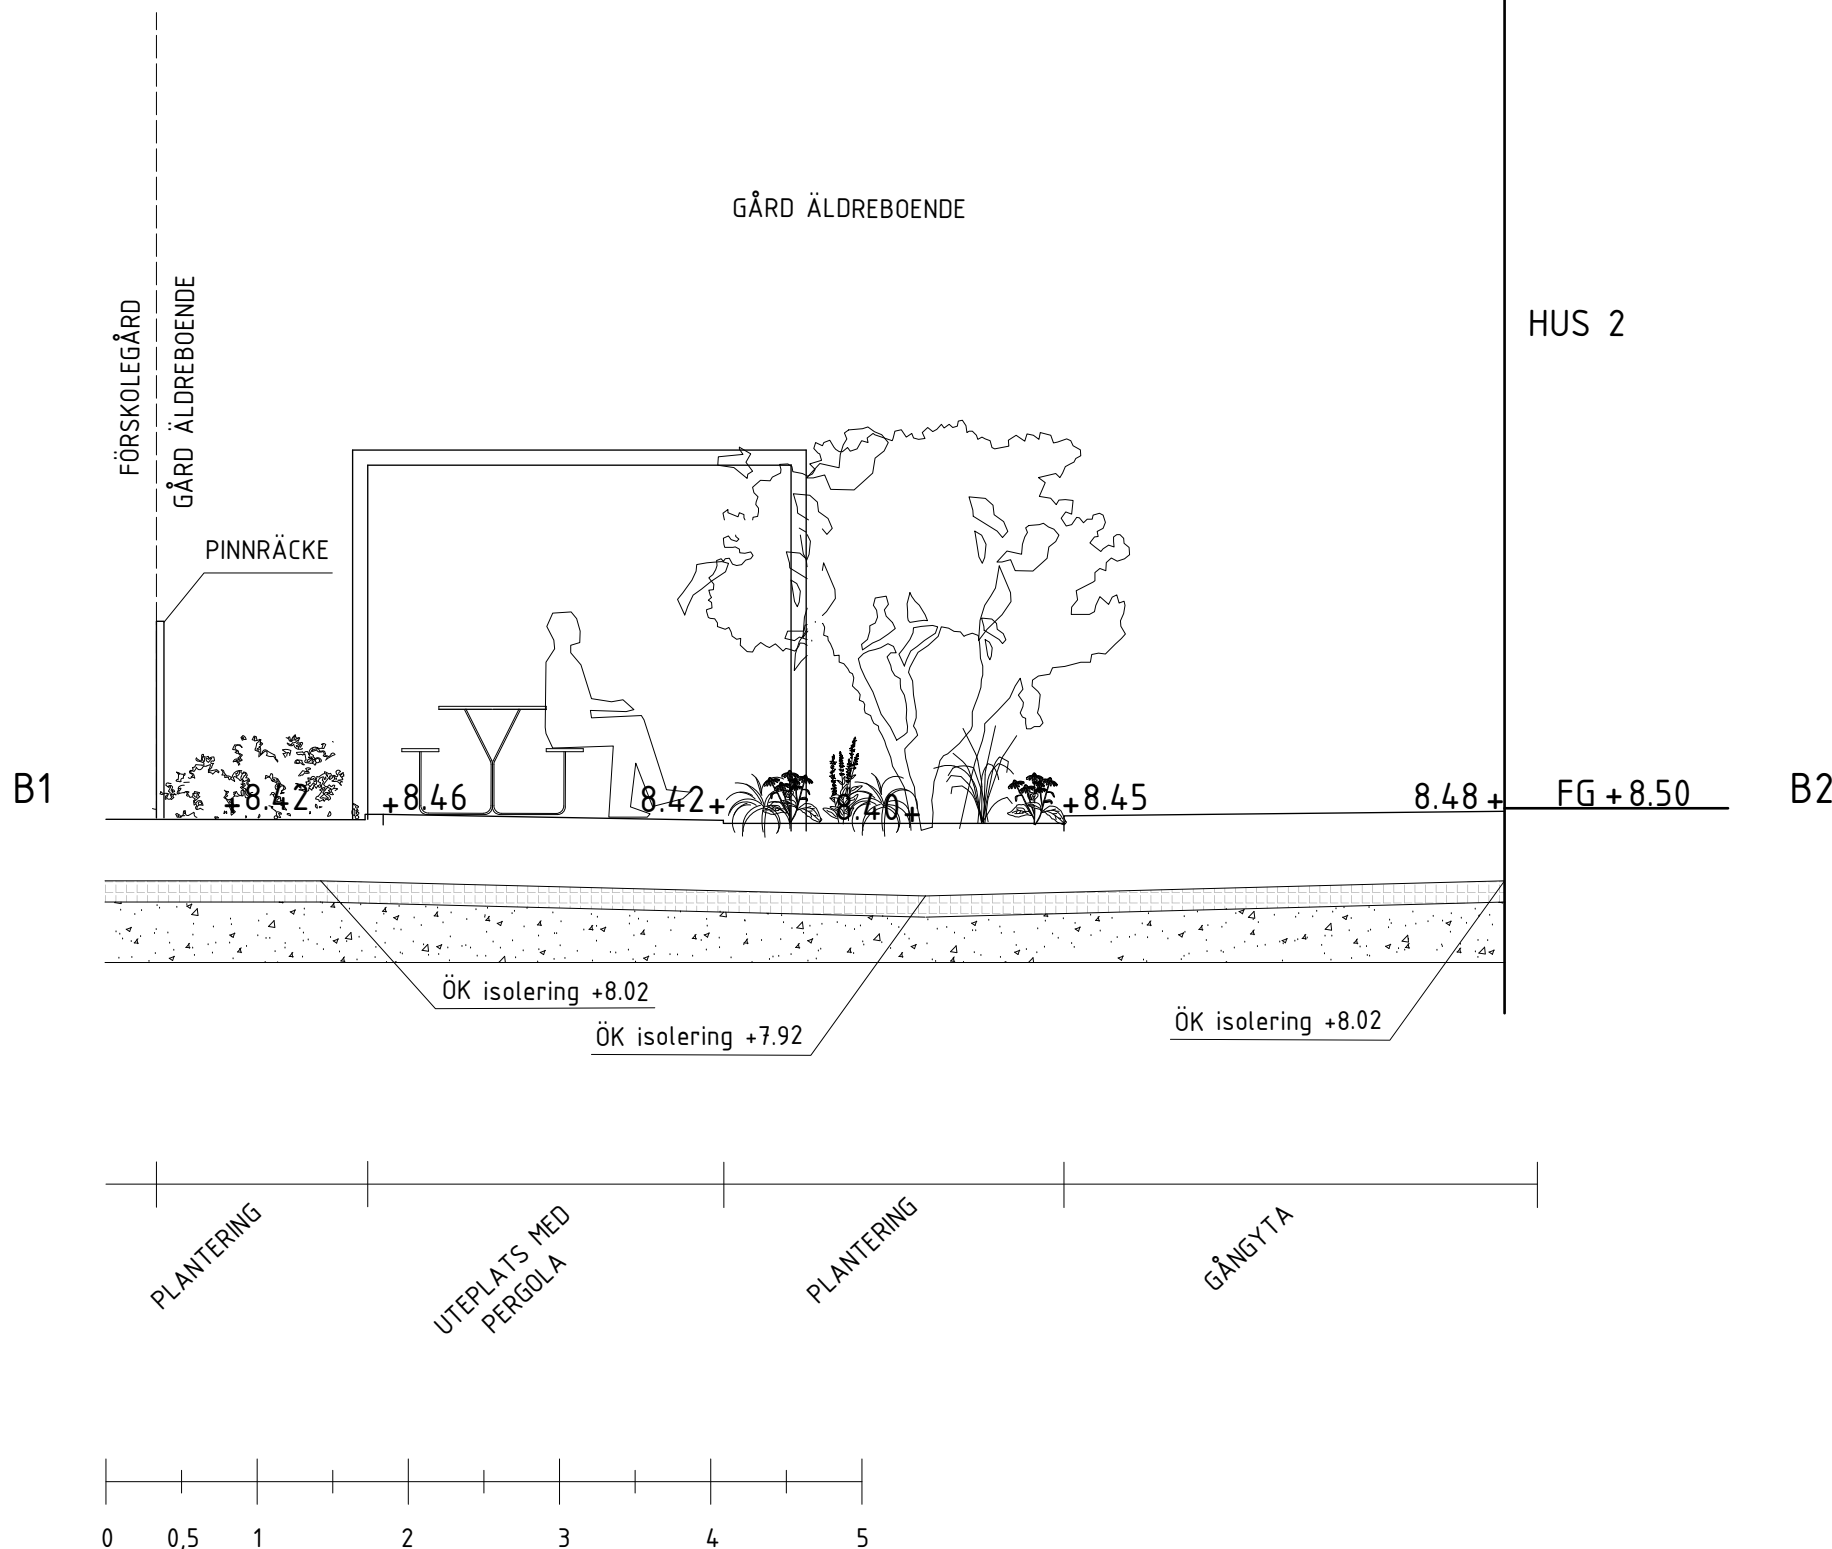

## HÄNVISNINGAR

L-01-1-01 MARKPLANERINGSPLAN

## FÖRKLARINGAR

BYGGLOVANSÖKAN GÄLLER FÖR HUS 2 (PRIMUS 2) MED  
TILLHÖRANDE DEL AV GÅRD.

