Tillhör Stockholms stadsbyggnadsnämnds beslut, Lovbeslut - Bifall - 2025-01-20, Handl. Elin Runesson
Inkom till Stockholms stadsbyggnadskontor - 2023-09-18, Dnr 2023-03248

FÖRKLARINGAR

ALLA MÅTT ANGES I MILLIMETER

LULÖRER OCH MATERIAL

RÄCKE:
SMIDESJÄRN, KULÖR NCS S 6020-B10G

Bygglovets omfattning

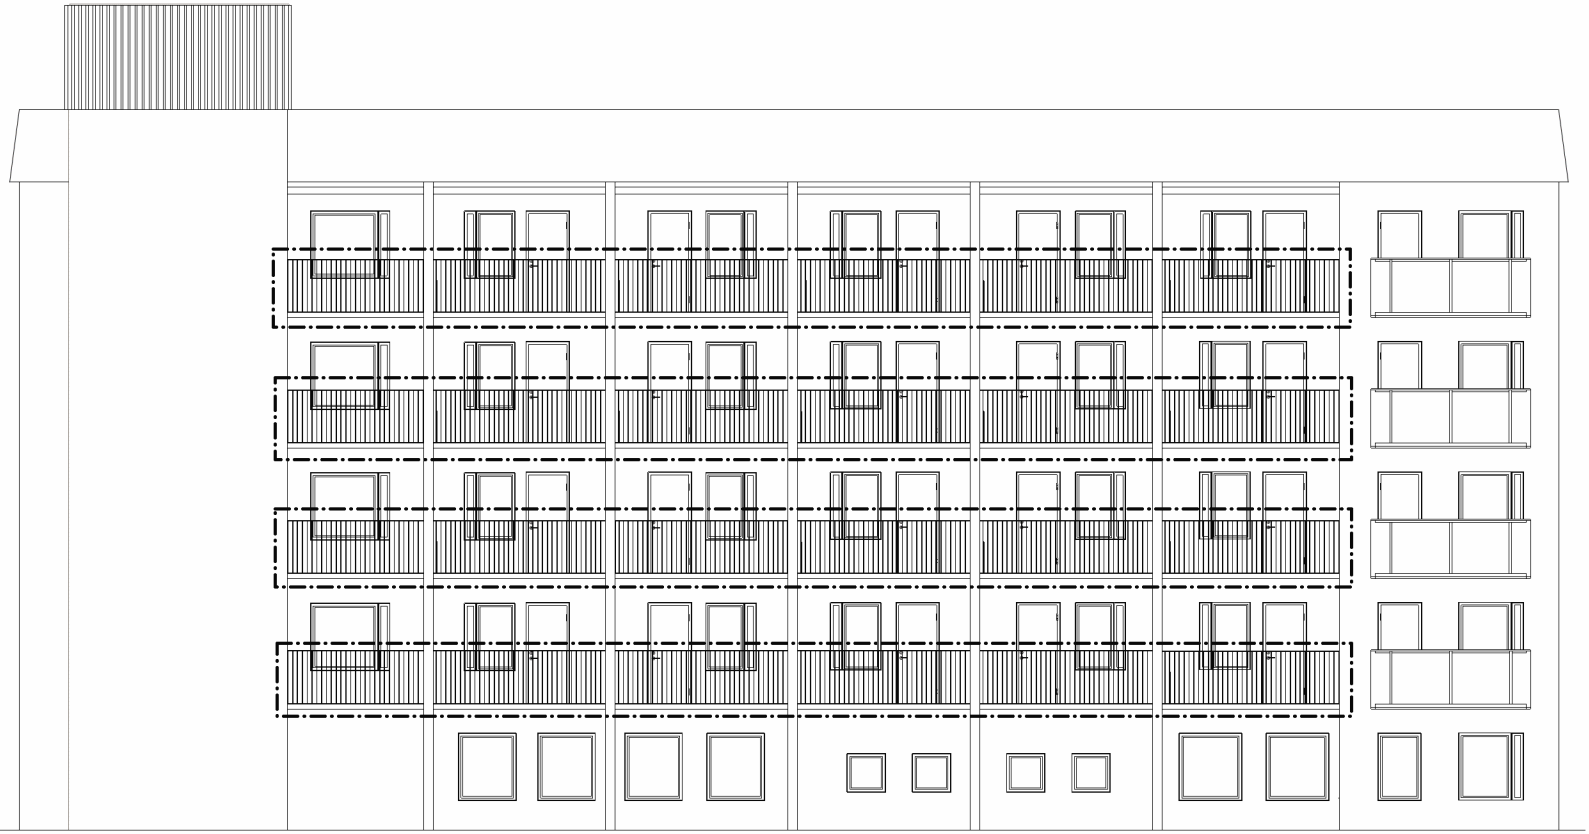

FASAD MOT ÖSTER
1 : 50

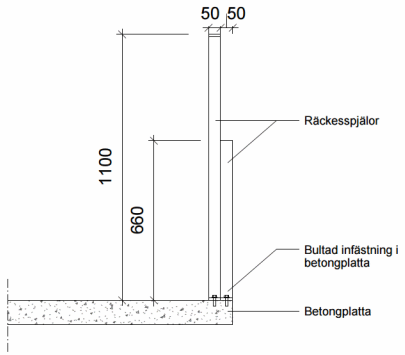

SEKTION RÄCKE
1 : 10

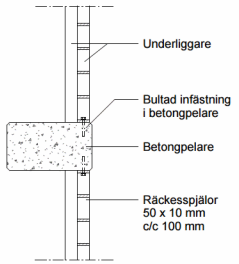

HORISONTALSNITT - INFÄSTNING AV RÄCKE
1 : 10

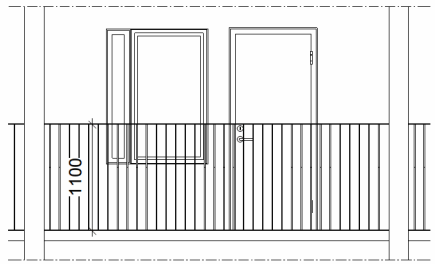

DEALJUTSNITT
1 : 25

ORIGINALSKALA 1:100 0 1 2 4 6 8 10 METER

BET	ÄNT	ÄNDRINGEN AVSER	SIGN	DATUM
A		SKYHILL AB ARKITEKTKONTOR TEL: 08-409 439 00		

BYGGLOVSHANDLING

SKYHILL PROJEKTLEDNING & ARKITEKTUR

GJUTAREN 11
LOFTGÅNGSRÄCKEN

UPPDRAG NR	RITAD/KONSTR AV	HANDLÄGGARE
222026	CE	AB
DATUM	ANSVARIG	
2022-11-08	M JANSSON	

ELEVATION MOT ÖSTER
DETALJ ELEVATION RÄCKE
DETALJ INFÄSTNING AV RÄCKE

HELSKALA	HALVSKALA	NUMMER	BET
1:100	1:200	A-40.3-001	