


FÖRKLARINGAR
ALLA MÅTT I MM OM INGET ANNAT ANGES
BOKSTAVSBETECKNING AVSER LIKA MÅTT

⊕ — AVSER CENTRUMMÅTT
⊗ — AVSER KANTYTTERMÅTT

FÖRESKRIFTER
ALLA MÅTT KONTROLLERAS PÅ PLATS

BEF. VÄGG
NY VÄGG

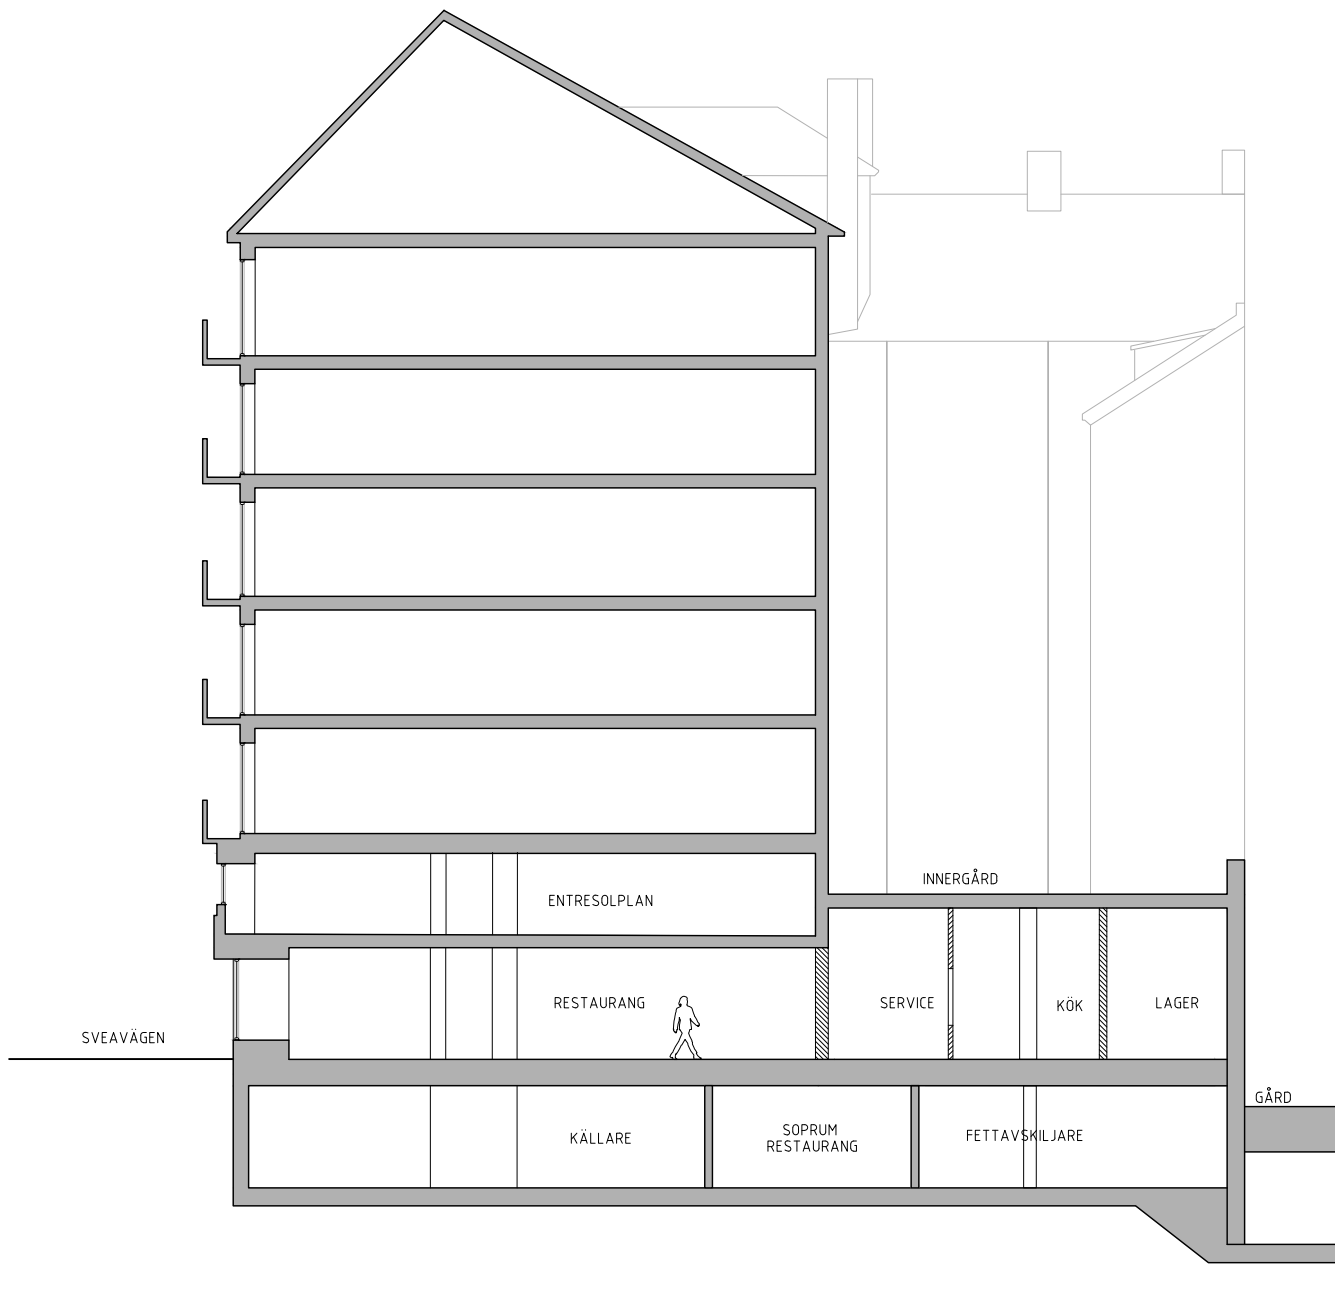

0 1m 5m 10m
Skala 1:100 - A1 (1:200 - A3)

1		FÖRTYDLIGANDE RUMSFUNKTIONER	231222	A.L.
BET	ANT	ÄNDRINGEN AVSER	DATUM	SIGN
BYGGLOV				
<div></div>				
SVEAVÄGEN 100, STOCKHOLM				
<div>Studio Moi</div> <div>BAGGENSGATAN 24, 111 31 STOCKHOLM</div>				
	B			
A	STUDIO MOI		070-4439709	andreas@studiomoi.se
	K			
	V			
	E			
UPPDRAG NR	RITAD AV		HANDLAGGARE	
151	L.J.		A.L.	
DATUM	ANSVARIG			
2023-12-01	ADAM LIND			
SAMMANSATTA HUSBYGGDELAR				
SEKTIONER				
SEKTION A				
SKALA	NUMMER			I BET
A1=1:100	A-40-2-0010			1
A3=1:200				