


Inkom till Stockholms stadsbyggnadskontor - 2025-01-22, Dnr 2024-06969

9220

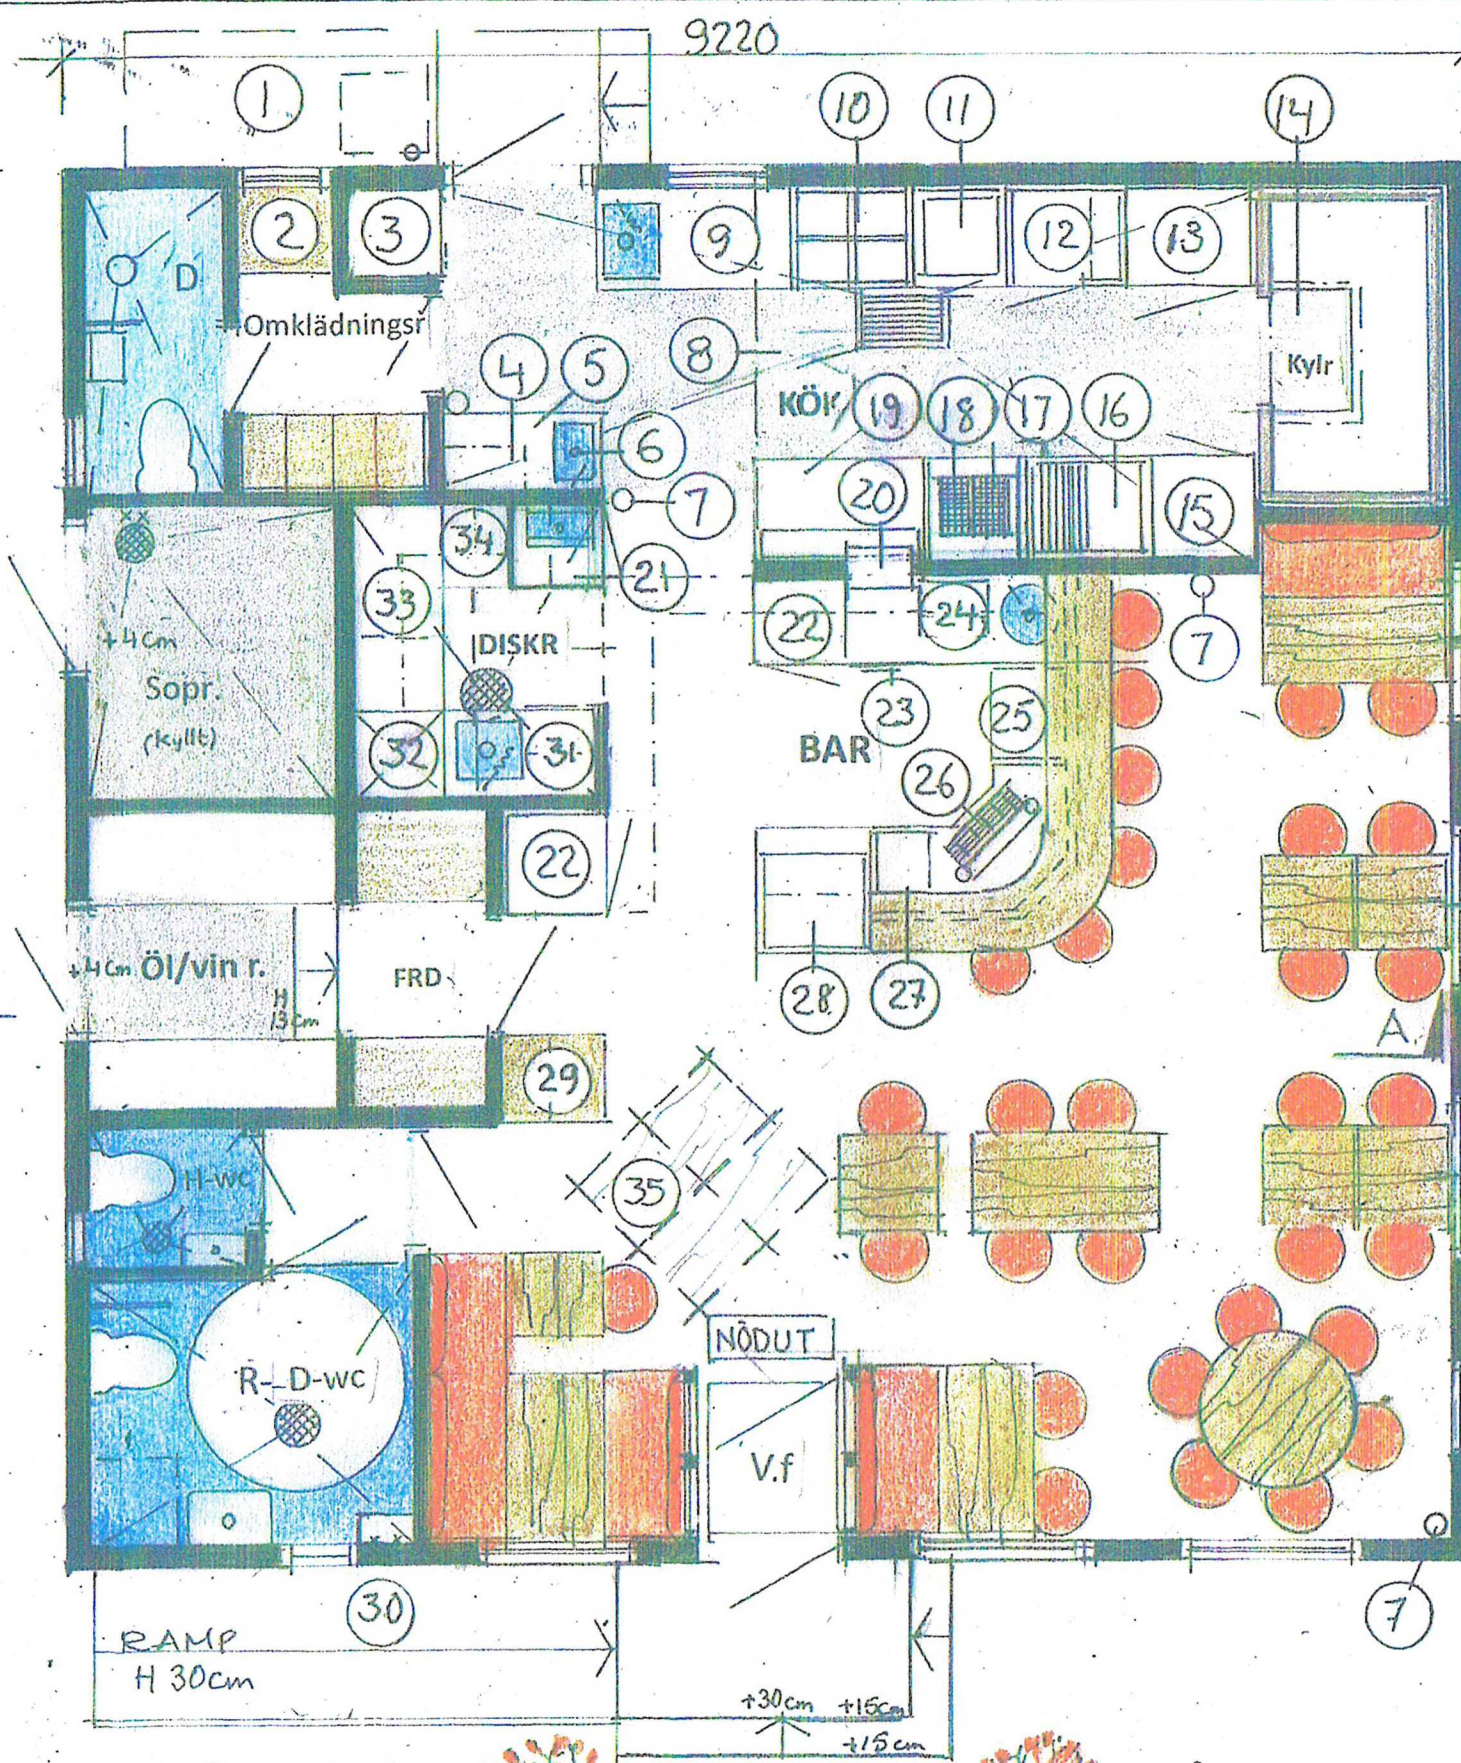

OBS!

● GOLV (sopr. o. öl-vin frd) sänkt
26 cm än serverings golvnivå
(+4 cm gatonivå)

● GOLV (kök, disk, sopr. o. öl-vin frd)
EPOX! LJUS GRÅ

GATUPLAN: RESTAURANG o. CAFE
YTA 85 m² PL 40

	L	B	H	EL	EFFEKT K ₉₀
1 Fetovskiljare, sänkt - mark, lucka o. lufttrör					
2 Skåp, m. draglådor för linne	600	600	900		
3 Teknikskåp (solpaneler)	600	600	1800		
4 EL-C					
5 Varomottagning, arbetsbänk o. hyllor	1000	500	900		
6 Handfat m. flyttande tvål o. handpapper					
7 Brändslöckare 4 st					
8 Ventilationskåpa					
9 Arbetsbänk, vask, högblock under bänk	1200	600	900		
10 Spis på stativ, 4 plattor, nedre hylla	800	700	900	400	15,2
11 Vattenbad (kv, vv o. avl) o. varm låda	600	650	900	400	8,0
12 Varmluftsvagn på stativ kv 3,4" avl 50 mm	800	800		400	8,0
13 Frys	900	700	2100	230	0,3
14 Ventilationsaggregat över kylr.					
15 Nedkylningsskåp (sval)	600	700	2100	230	0,3
16 Grill, stek - bänk modell	800	700	300		18,0
17 Grillkylbänk, m. kyl draglådor	1400	700	600	230	0,3
18 Fritös, bänk modell	600	600	300	477	12,0
19 RF Arbetsbänk, kylrännor, övre hyllor	1200	700	900	300	0,3
20 Lucka H 1200 f. golvet (skiva 500x400)	500	500			
21 Stöd, m. vask, förspolning (slang 5,0 m)					
22 2 st kylskåp (öl) m. belysning	600	600	2100	230	0,3
23 1 smaskin under bänk	560	620	575	230	0,3
24 Arbetsbänk, kaffe, handfat, nedre övre hyllor					
25 Dispenser för öl-glas (vagn)	520	600	900		
26 Öl m. sopvagn under bänk					
27 Kassa, m. 3 st. draglådor					
28 Expokyl monter (bakelse, smörgås, paj...)	800	800	1350	230	0,3
29 Rangeringsbänk, draglådor o. övre hyllor					
30 Förspolning kv, vv slang 5,0 m					
31 RF diskbänk, sopvagn, vask o. hyllor	1050	600	900		
32 Diskmaskin WD-6, m. ventilation	1400	600	900		
33 RF diskbänk, gejder o. övre-nedre hyllor					
34 RF BÄNK (Ren disk) övre-nedre hyllor					
35 Golv Marmi Nero Polerad 600x600					

Stockholms stadsbyggnadskontoret

Inkom Reg. 2025-01-23

Dnr: 2024-06969

Sam Arkitekt
Ritnr 02:25
15 JAN 25