



ALLA FASADER ÄR
KLÄDDA MED TRÄPANELER
(Ljus grå)

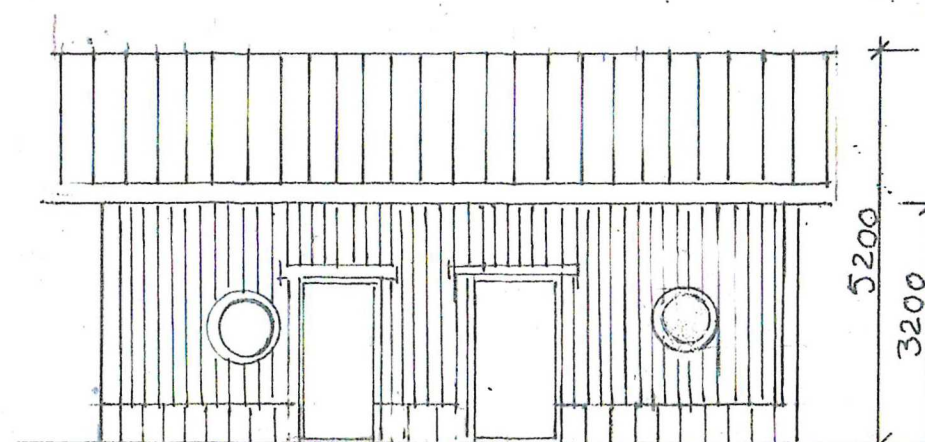


Fasad mot Öst SKALA 1:100




Fasad mot NORD SKALA 1:100

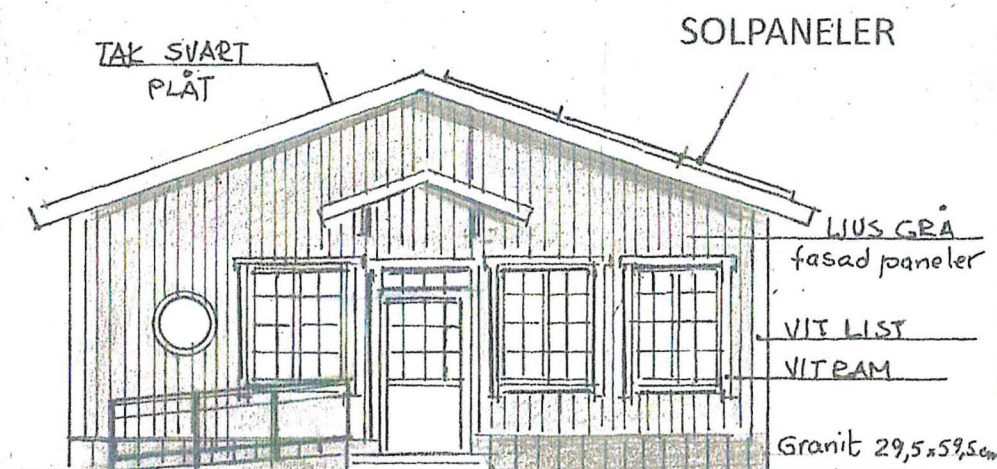

Fasad mot VÄST (Entré) SKALA 1:100

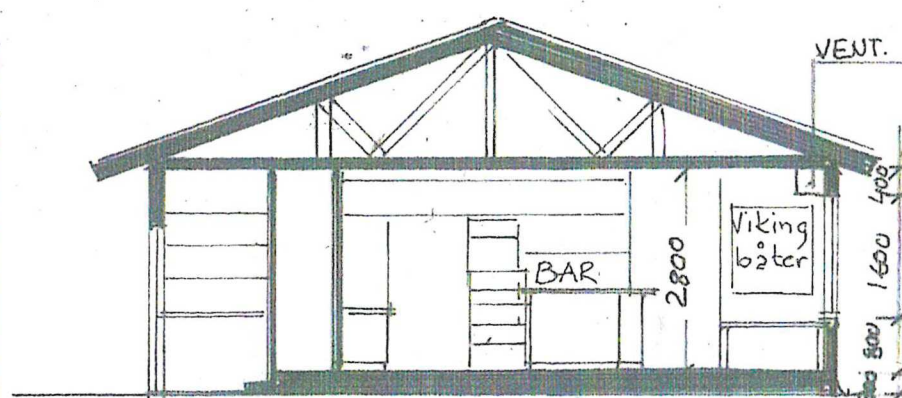

SKISS SEKTION A-A SKALA 1:100

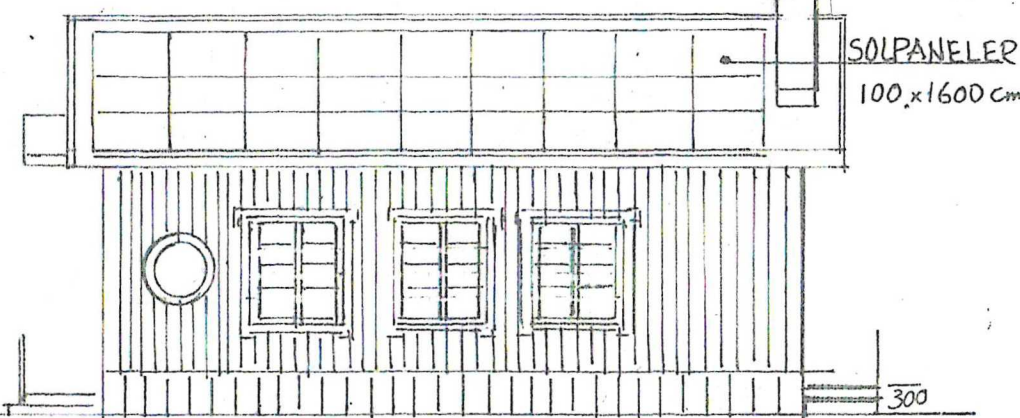


Fasad mot syd SKALA 1:100



KAKEL
SPECIALISTEN

- WC

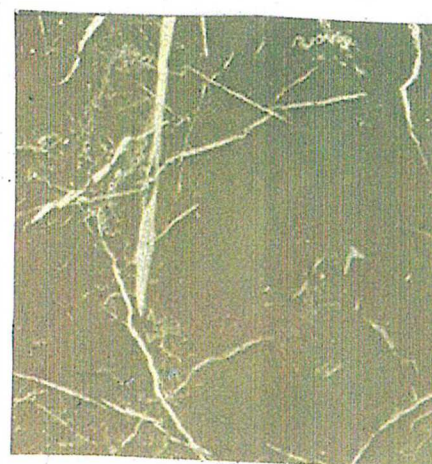

MARMI NERO POLERAD
600x600 (SERVERING
och wc)



GRANIT (fasad)
Jolie Grey
29,5 x 59,5 cm

STOCKHOLMS
STAD Stadsbyggnadskontoret
Inkom 2025 -01- 23
Reg.
Dnr: 2024-06969

KONTAKTMAN

CHADOR Bygg & Plattsättning

Specialitet plattsättning i bruk

Marwan Ibrahimian

Kronobergsgatan 15, 1tr
112 38 Stockholm

Mobil 070-492 60 87
Tel. 08-668 83 02
Fax 08-668 83 06
marwin@chador.se



Copyright

ÖSTERMALMSTORG
KV.

RESTAURANG o. Cafe'
FASADER o. SEKTION

Sam Arkitekt

Sam Matlub
Ringvägen 106, 2 tr
116 61 Stockholm
Tel: +46 (0)70 4833700
E-post: patrizia.matlub@gmail.com

Stockholm Skala Ritning nr

15 JAN 25 1:100 03:25