




SYSTEM I PLAN: SWEREF 99.18.00  
SYSTEM I HÖJD: RH 2000

TECKENFÖRKLARING, SE RITN. L-30-5-001  
TYPSEKTIONER MARKÖVERBYGGNADER FÖR  
VEGETATIONSYTOR SE RITN L-30-6-005.  
FÖR TYPSEKTIONER MARKÖVERBYGGNADER  
HÅRDBGJORDA YTOR, SE T-HANDLING  
PLANTERINGSG- OCH UTRUSTNINGSPÄN  
HÖJDSÄTTNING ENLIGT T-HANDLING

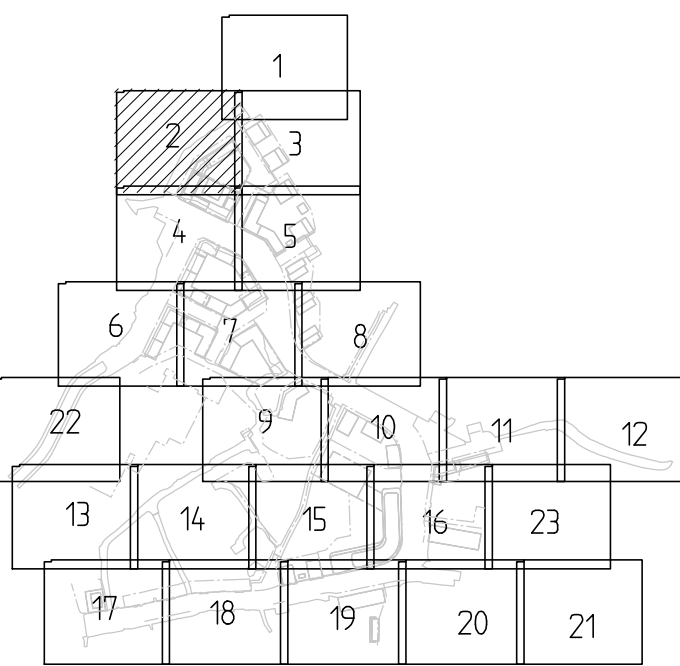

2024-09-13

GRANSKNINGSSTATUS	
FÖR GRANSKNING	
HANDLING	
—BYGGHANDLING—	
DATUM 2024-XX-XX	ÄNDRINGS-PM
PROJEKTNAMN	
STORA SKÖNDAL ETAPP 2A	
STORA SKÖNDALS FRAMTIDSUTVECKLING AB	
PROJEKTFÖRARE MATTIAS SJÖBERG	PROJEKTNUMMER 8000492
 <b>Stockholms stad</b> Exploateringskontoret start.stockholm/exploatering	
SWMS arkitektur	
SKAPAD AV EMELIE ROUPE	UPPDAGSNUMMER 4.247
GODKÄND AV MÄRTEN SETTERBLAD	
INNEHÅLL 1 SKOGSBYN LOKALGATA NORR I INNEHÅLL 2 MARKPLANERING INNEHÅLL 3 PLAN DEL 02 ANSVARIG PART L LANDSKAP	
SKALA 1:200	FORMAT A1
DOKUMENTRETEKNING	
ÄNDR BET	
L-30-1-002	

PLOTTAD AV: 2024-09-13 - 11:57, RITNING: U:\02\94 Stora Sköndal BH\09 A Ritdef\L-30-1-001.dwg