




BTA

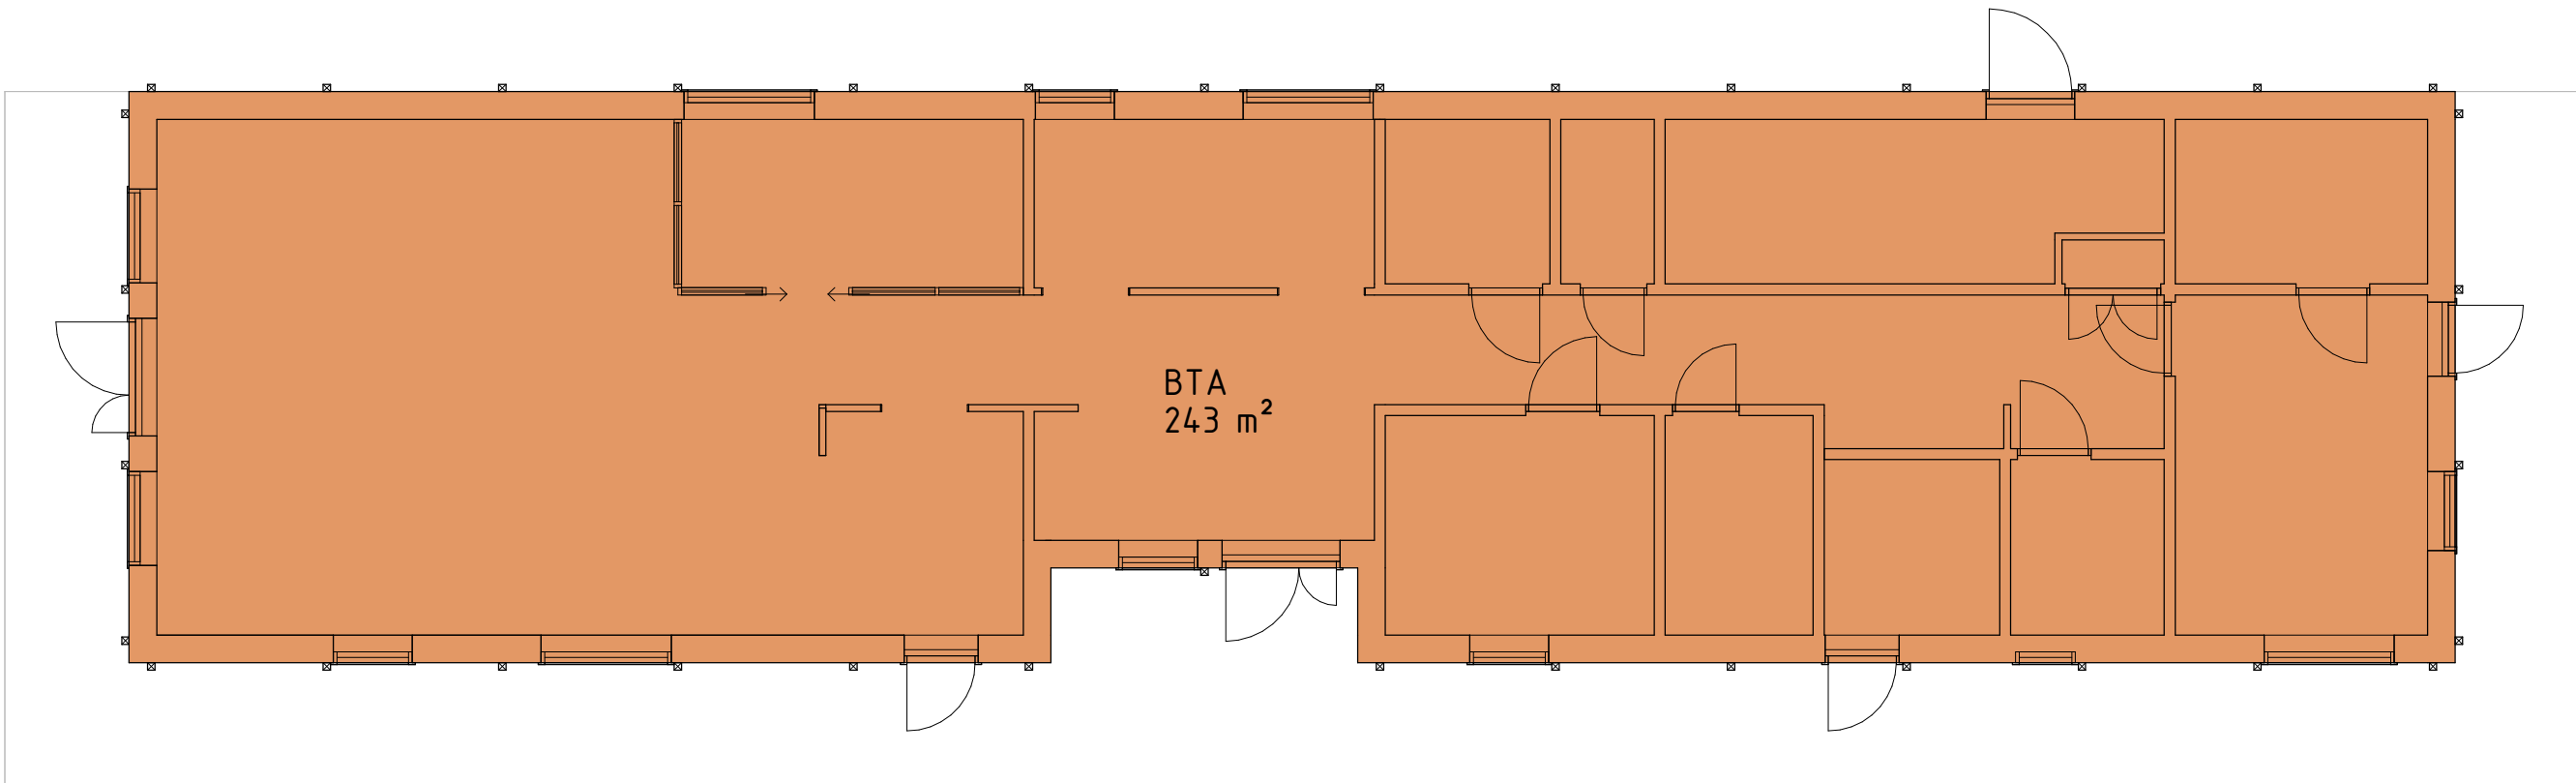

OPA

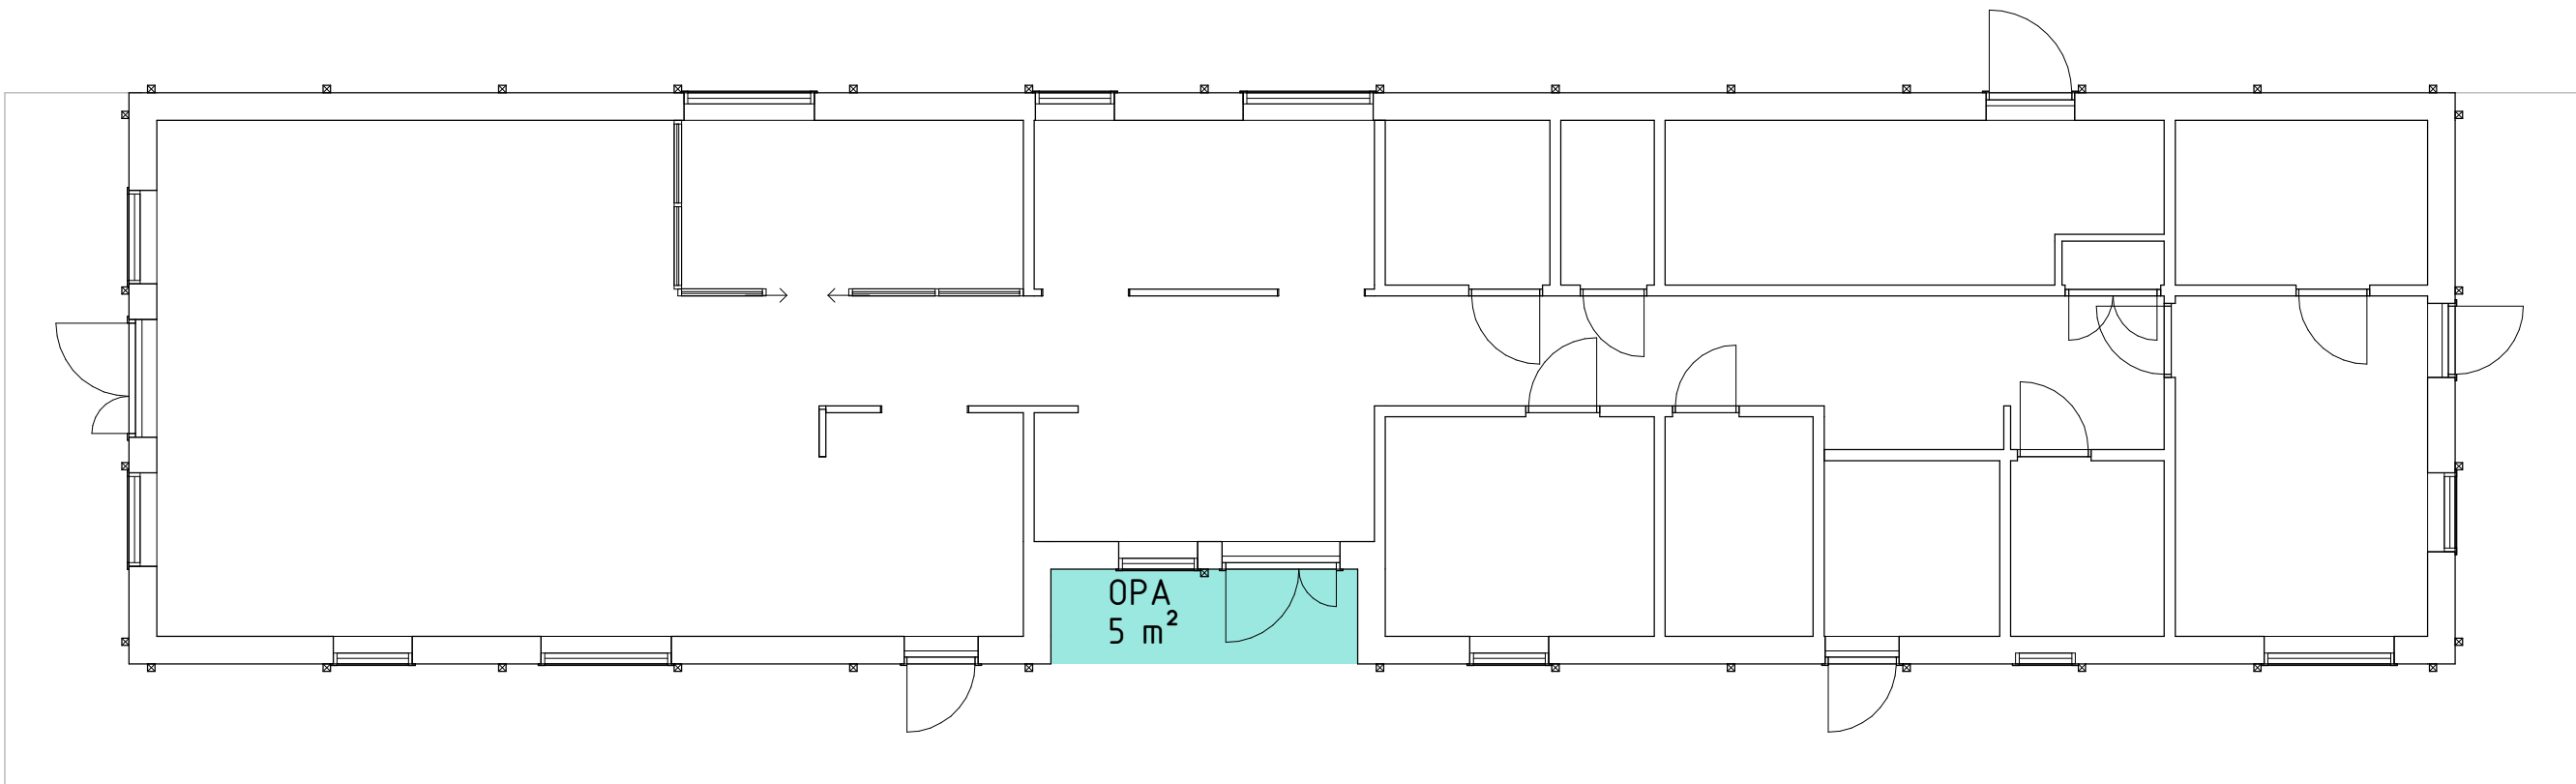

BYA

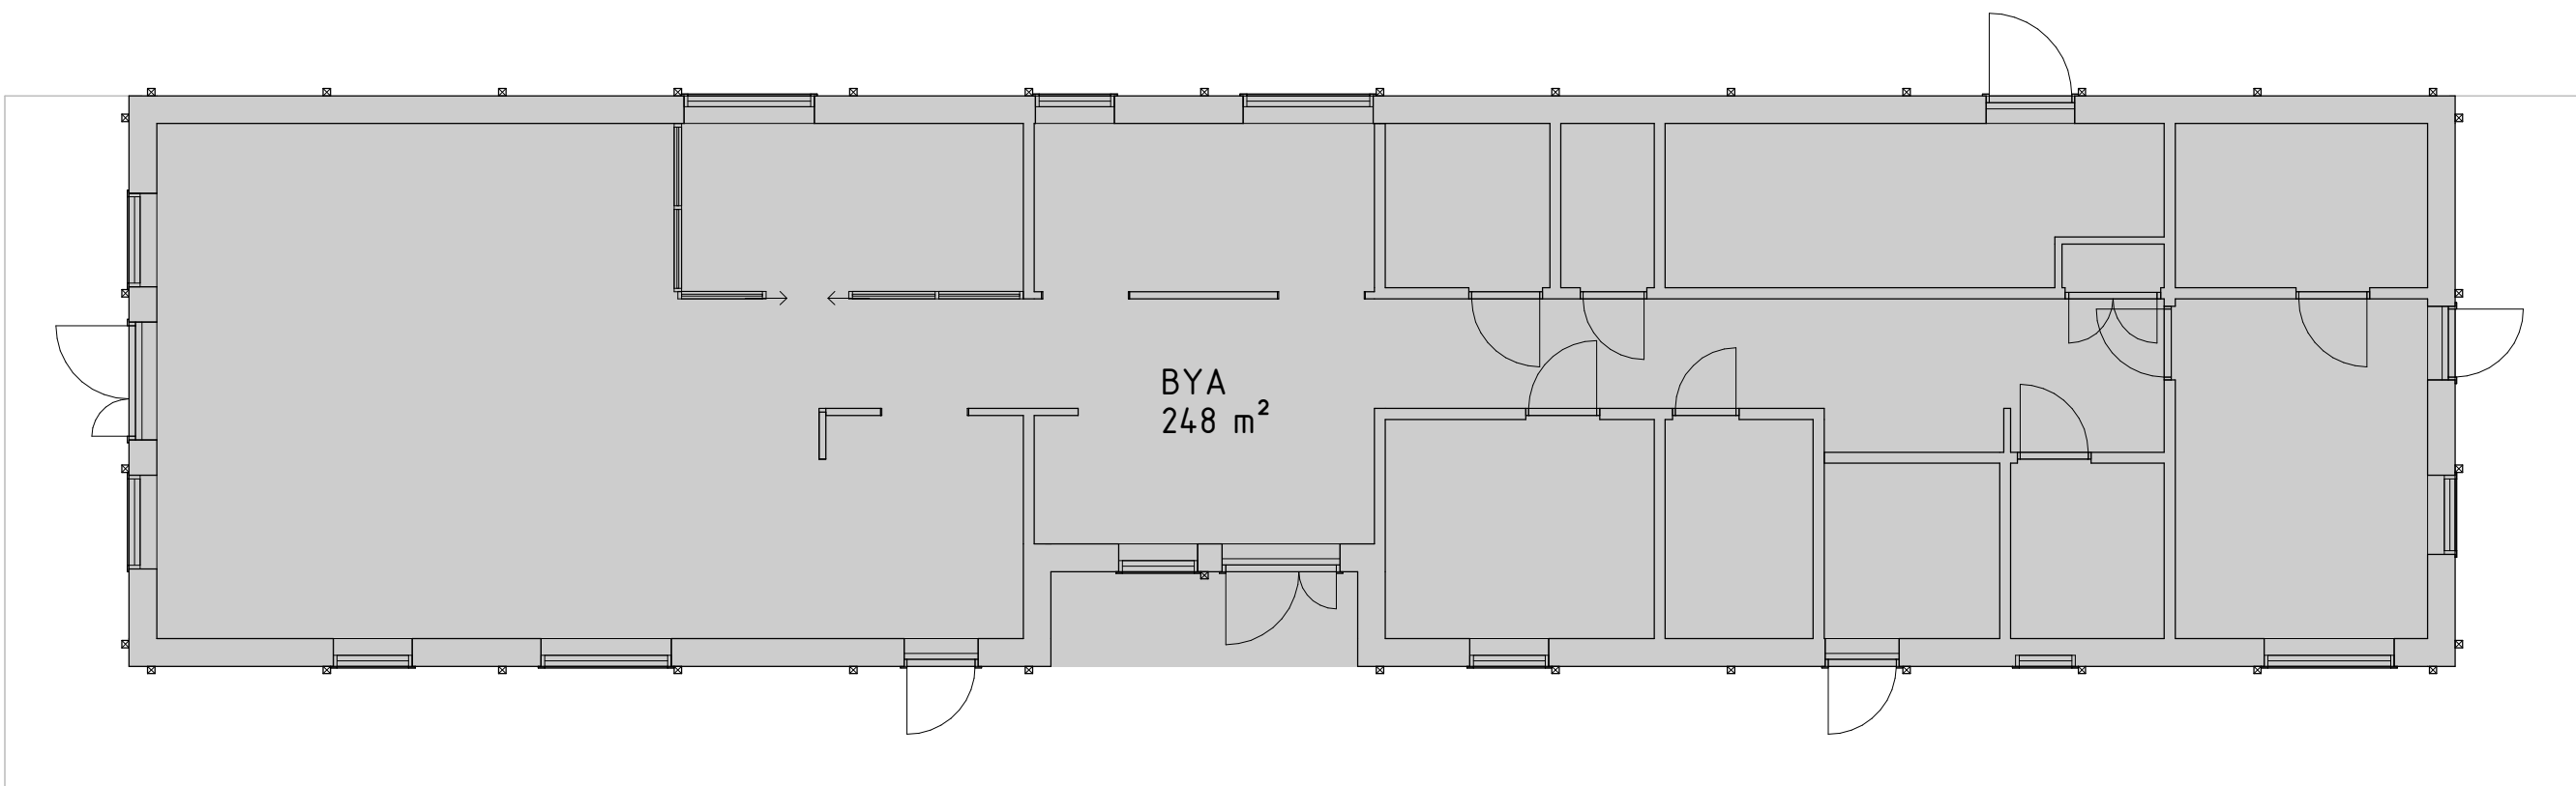

AREASAMMANSTÄLLNING

BTA	243 m ²
OPA	5 m ²
BYA	248 m ²

FÖRKLARINGAR


-

FÖRESKRIFTER

-

HÄNVISNINGAR

A-00-SERIE	RIVNINGSLÖV
A-40-SERIE	NYTT UTSEENDE

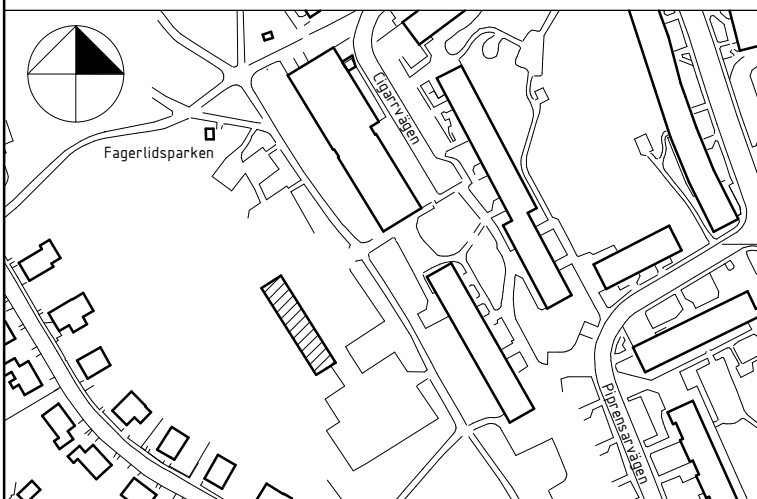

1	REVIDERING	20250129	JK
BET	ANDRINGEN AVSER	DATUM	SIGN

BYGGLOV

FASTIGHET: FARSTA 2:1
BYGGNAD:
HUS.NR:
PLAN:

SEKRETESS:

**Henning
Larsen**



B	FASTIGHETSKONTORET	Tel: 08-508 270 00
P	FASTIGHETSKONTORET	Tel: 08-508 267 40
X	A HENNING LARSEN	Tel: 07-057 461 43
K	WSP	Tel: 070-273 01 13
V	TJUREN	Tel: 070-221 04 50
E	TJUREN	Tel: 070-221 04 50

PROJEKT NR	RITADYKONSTR. AV	ANLÄGGNINGSNUMMER
73399	J. KAIM	10392
DATUM	ANSVARIG	DISCIPLIN
2024.10.14	M. WAHLGREN	A

FAGERLIDS PARKLEK
SAMMANSETT REDOVISNING
AREASAMMANSTÄLLNING - NY

SKALA	RITNINGSNAMN	BET
A1 1:100 A3 1:200	BILAGA 3	1

