



BALKONGDÖRRAR skala 1:50

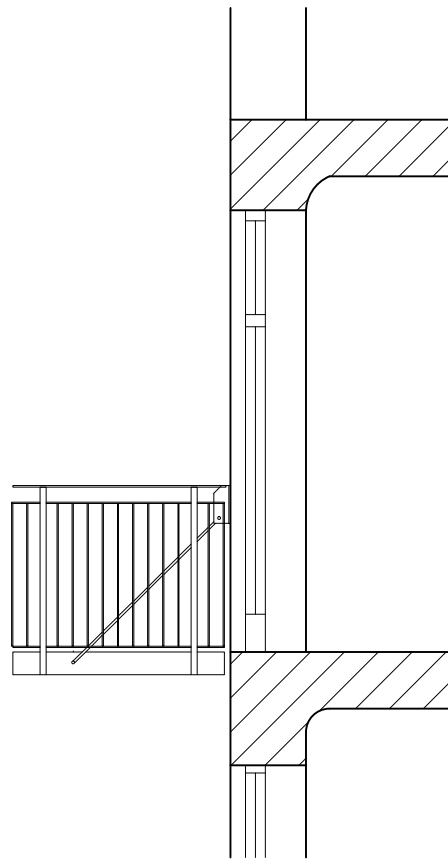

BALKONG MED DRAGSTAG skala 1:50

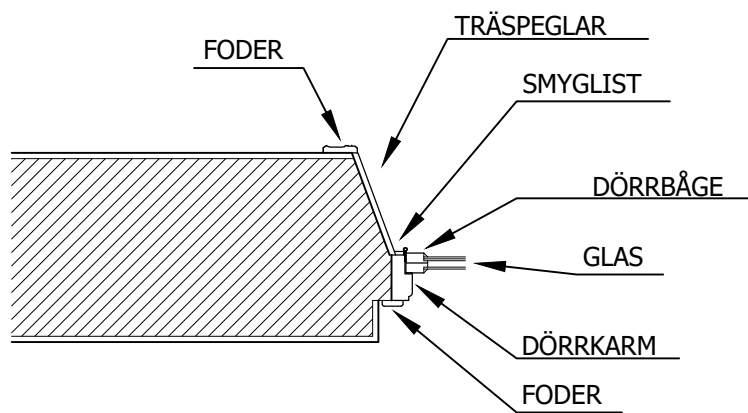

TVÄRSNITT VÄGG / BALKONGDÖRR skala 1:20

0 1 2 3 4 5 10M

## ANVISNINGAR

BALKONGPLATTANS UNDERSIDA  
UTFÖRES SLÄT. INFÄSTNINGAR  
SAMT PINNRÄCKE AV SMIDESSTÅL.  
INFÄSTNING ENLIGT K-RITNING.  
ALLT STÅL  
ROSTSKYDDSBEHANDLAS ENLIGT  
KORROSIVITETSKLASS C3.

BEFINTLIG KARM RIVS OCH DEN  
NYA KARMEN MONTERAS I DESS  
STÄLLE. DÖRRAR LIKNANDE  
BEFINTLIGA FÖNSTER.

BALKONGERNA GÖRS  
TILLGÄNGLIGA.

|                             |     |                             |                     |      |
|-----------------------------|-----|-----------------------------|---------------------|------|
| BET                         | ANT | ÄNDRINGEN AVSER             | DATUM               | SIGN |
| BYGGLOVSRITNING             |     |                             |                     |      |
| BERGSTRAND                  |     |                             |                     |      |
| FASTIGHETER & KULTURVÅRD AB |     |                             |                     |      |
| 0760 50 50 94               |     |                             |                     |      |
| UPPDRAG NR<br>1899          |     | RITAD/KONSTR AV<br>TB       | DATUM<br>2024-03-06 |      |
| KLIPPAN 11                  |     |                             |                     |      |
| NYA BALKONGER OCH DÖRRAR    |     |                             |                     |      |
| DETALJER                    |     |                             |                     |      |
| SKALA<br>1:50               |     | RITNINGS NUMMER<br>A-1899-3 |                     | BET  |