


— RITNINGAR UTFÖRDA MED ORIGINALRITNINGAR SOM REFERENS  
— AVVIKELSE KAN FÖREKOMMA  
— RITNING SKA KOMPLETTERAS MED BYGGHANDLING FÖR ATT FÅ ANVÄNDAS VID UTFÖRANDE



FASAD SYDVÄST KÄLLAR LGH

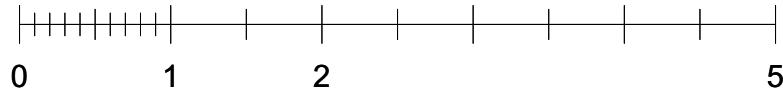

## FÖRKLARINGAR

ALLA MÄTT I MM OM EJ ANNAT ANGES  
PLUSHÖJDER ANGES I METER  
HÖJDER ENLIGT RH00  
ALLA MÄTT KONTROLLERAS PÅ PLATS  
BYGGLOVET AVSER:

INREDNING AV YTTERLIGARE  
BOSTADSKOMPLEMENT I KÄLLARE

NYA LJUSBRUNNAR


## HÄNVISNINGAR

FK 25-01-29

BET	ANT	ÄNDRING AVSER	DATUM	Sign.
-----	-----	---------------	-------	-------

~~BYGGLOVSHANDLING~~

RYGGEN 2, BROMMA.  
DOKTOR ABRAHAMSS VÄG 49-51

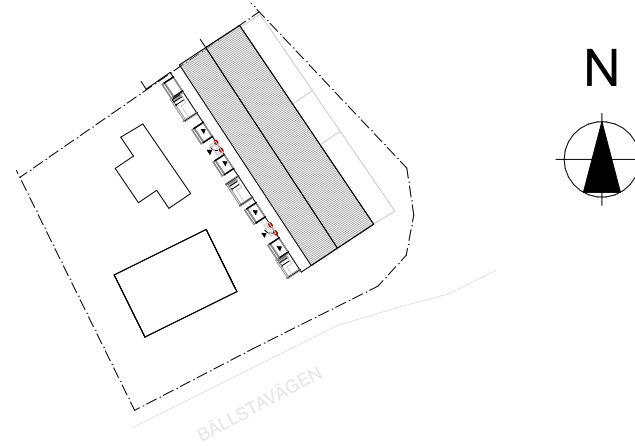

**LA**  
LUNDBERG AGUILERA ARKITEKTER

BYGG- HERRE			
LUPPDRAG NR	RITAD AV	HANDLÄGGARE	
0187	ALA / PMU		
DATUM	ANSVARIG		
2025-01-23	ALEX LUNDBERG AGUILERA		

INREDNING AV YTTERLIGARE BOSTÄDER

FASAD SYDVÄST KÄLLAR LGH

SKALA 1:50 (A1) 1:100 (A3)	NUMMER <b>A-40-3-104</b>	BET -
----------------------------------	-----------------------------	----------