


Nordiska Profilsystem AB
System RL-2 typritning
Tel. 08-410 26 111

Typexempel - Ramlöst viktglassystem

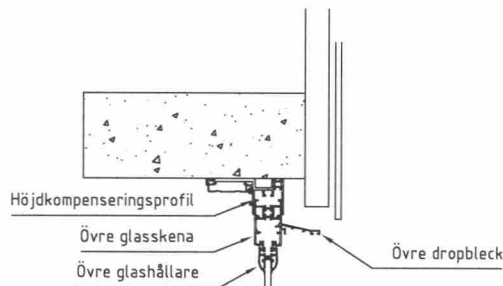


Halvinglasning




Anslutning mot vägg

Fast parti

Vikglas

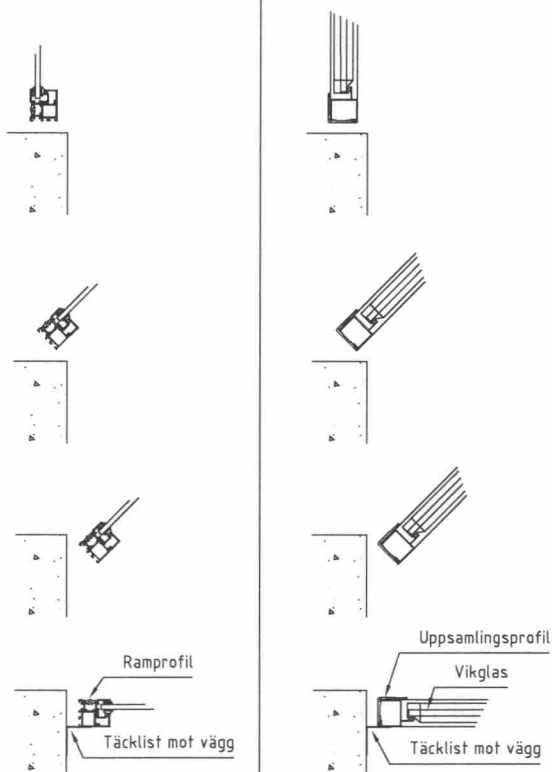

Laminerat säkerhetsglas 45.2/ 44.1/ 33.1

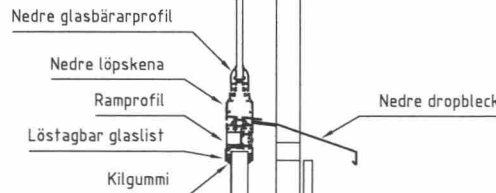

Plåtsandwichpanel/ MDF-panel alternativt
Laminerat säkerhetsglas 33.1/ 44.1/ 45.2

Nedre dropbleck

Befintlig räckeskonstruktion

Täcklist mot golv

| GENERELL TYPRITNING | | | | Datum | Revidering avser | | |
|---|----------|---------------|--------------|------------|------------------|---------|----------|
| Ritad DN | Granskad | Skala 1:17 | Objekt | 2017-01-01 | Antal | | A |
| Nordiska Profilsystem AB Box 13 140 103 03 STOCKHOLM 08-410 26 111 Mail: info@nordiskaprofilsystem.se | | | Lokalisering | | Ordernr | Littera | Märkning |
| | | | | | Ritn.-nr | | Rev |