



TAKPLAN

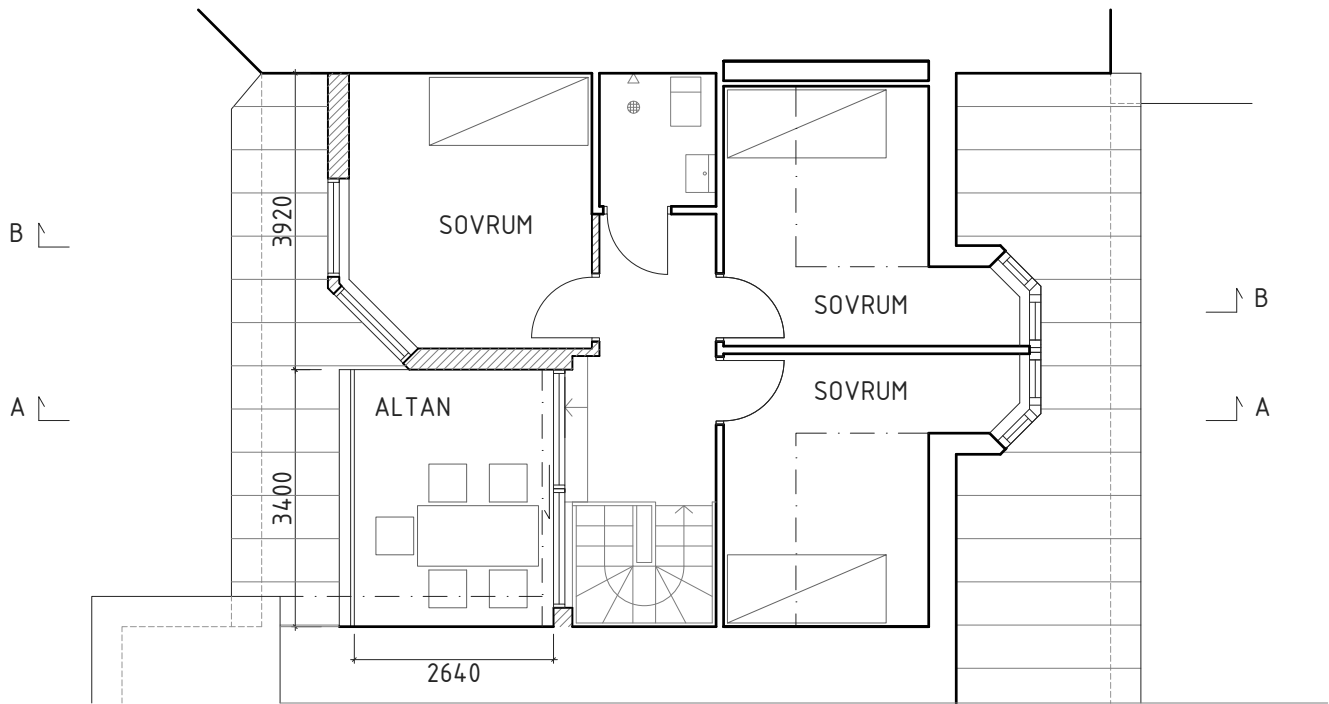

PLAN ÖVRE DEL

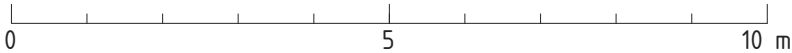

NY BYGGNADSDDEL
RIVNING

BYGGLOVSHANDLING

DESIGNATIONEN 4, STOCKHOLMS KOMMUN
OMBYGGNAD LÄGENHET 1504
TAKPLAN, PLAN ÖVRE DEL
SKALA 1:100 (A3)
2024-06-26

JONAS FAHLBECK ARKITEKTKONTOR AB
T:070-4402162 EPOST:jonas@fahlbeck.se