
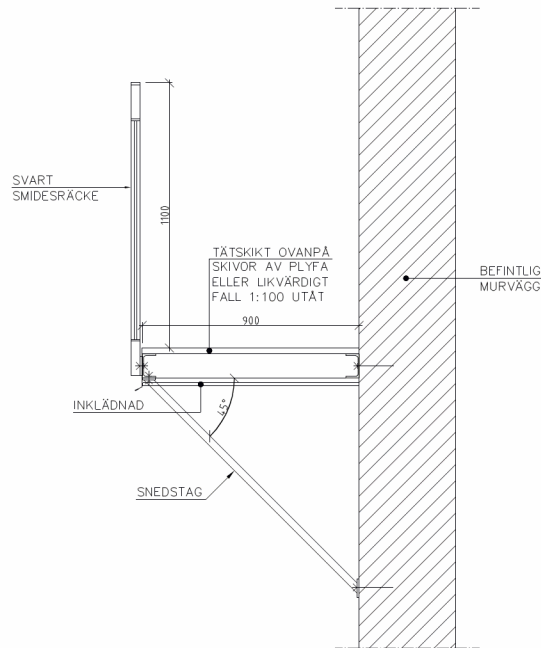


AVSLAG

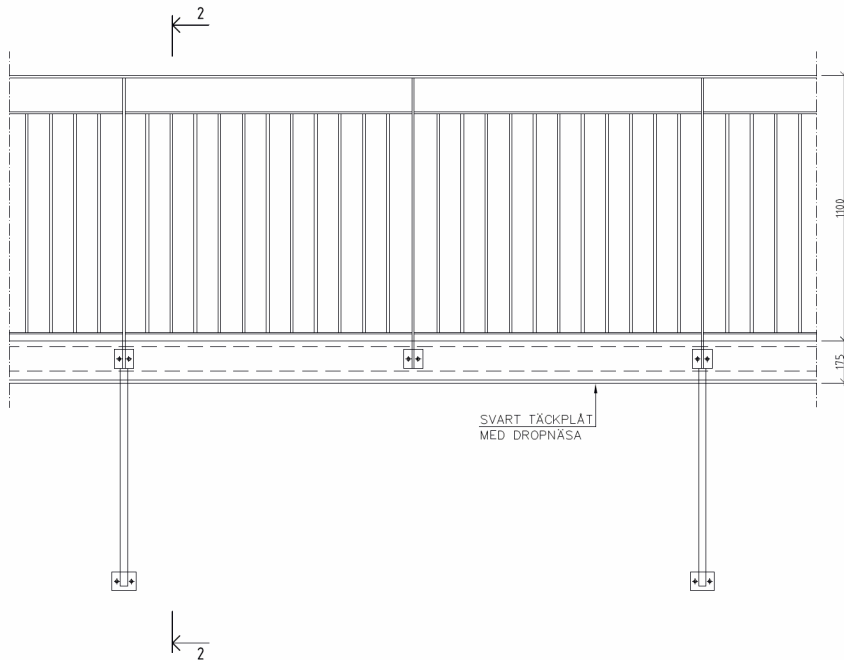

SKALA 1:10
0 0,1 0,2 0,5 1,0
METER

BT	ART	ANMÄNKELIGHET	DATUM	DSH
FÖRSLAGSHANDLING				
ÖVERKIKAREN 19				
QBIA BYGGKONSULT				
073-93 50 069				
UPPDRAGS NR		BYGGKONSULTEN AV		
DATUM		MERIKSSON		
2024-05-30				
FASADÄNDRING GÅRD				
NY LOFTGÅNG				
PRINCIPRITNING				
SKALA	NUMMER		BT	
1:10	K-1			