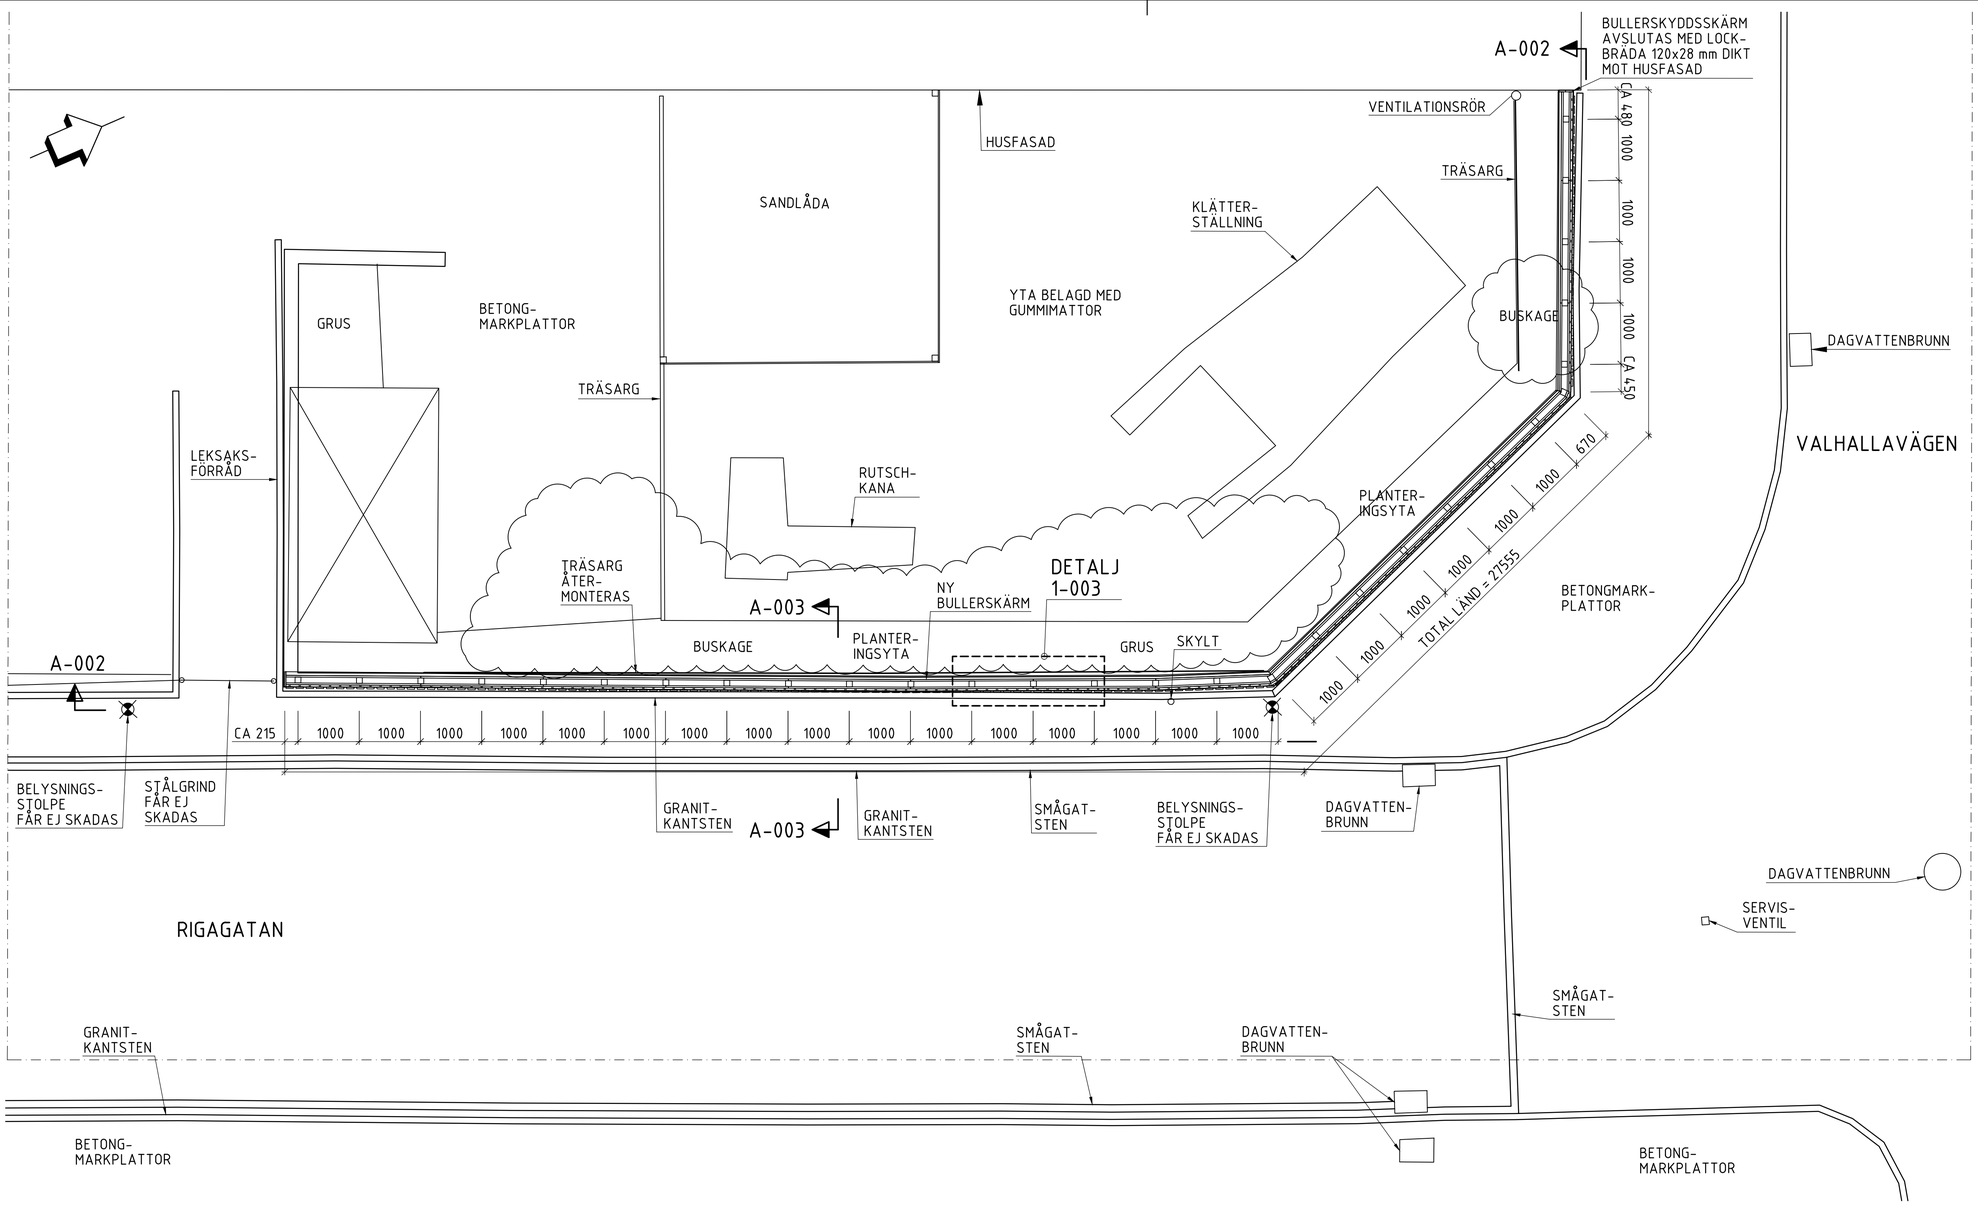

PLAN, 1:50

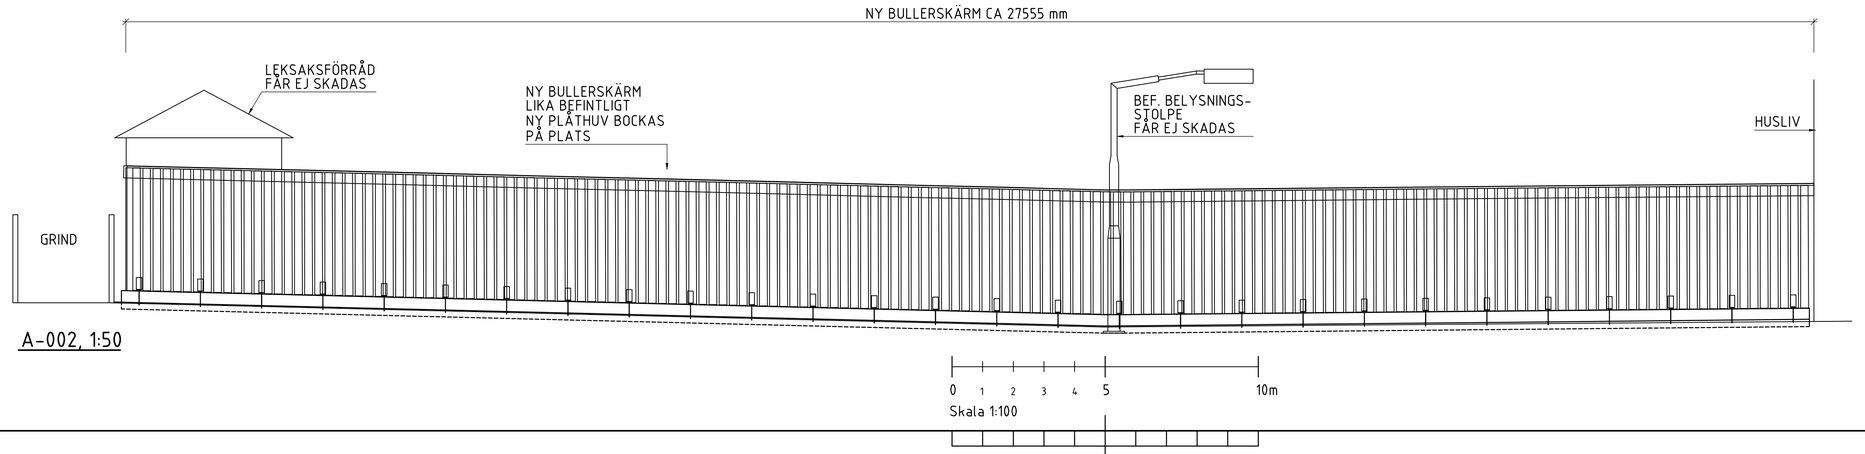

A-002, 1:50

GRANSKNINGSSTATUS	
HANDLING	BYGGLOVSANSÖKAN
DATUM	2024-06-19
ÄNDRINGS-PM	
PROJEKTNAMN	ÖSTERMALM RIGAGATAN / VALHALLAVÄGEN
PROJEKTLEDARE	
PROJEKTNUMMER	
Stockholms stad Trafikkontoret start.stockholm/trafikkontoret	BOSTEKSSE BETONG & STÅLTEKNIK
SKAPAD AV	STEFAN STRINDBERG
UPPDRAGSNUMMER	
GODKÄND AV	ERIK STRANDBERG
INNEHÅLL 1	FÖRLÄNGNING AV BEFINTLIG BULLERSKÄRM
INNEHÅLL 2	NY BULLERSKÄRM
REDOVISNING	PLAN OCH SEKTION
ANSVARIG PART	K - BYGGNADSVERK
SKALA	1:50
FORMAT	A1
DOKUMENTBETECKNING	K-16BZ-1-002
ANDR BET	

Inkom till Stockholms stadsbyggnadskontor - 2024-10-08, Dnr 2024-10380
Tillhör Stockholms stadsbyggnadsnämnds beslut, Lovbeslut - Avslag - 2025-01-23, Handl. Kathleen Lundblad

XREF: ..\Model\K-16BZ-P-002.dwg ..\Model\K-16BZ-S-001.dwg
LAGER: SB11
PLO: 2024-09-12 12:37 E:_UPPDRAG\BOSTEK\STOCKHOLM\240072 TK RIGAGATAN, BULLERSKÄRM\03 RITNING\RITDEF\K-16BZ-1-002.DWG STEFAN STRINDBERG