


A SEKTION A-A
1:100

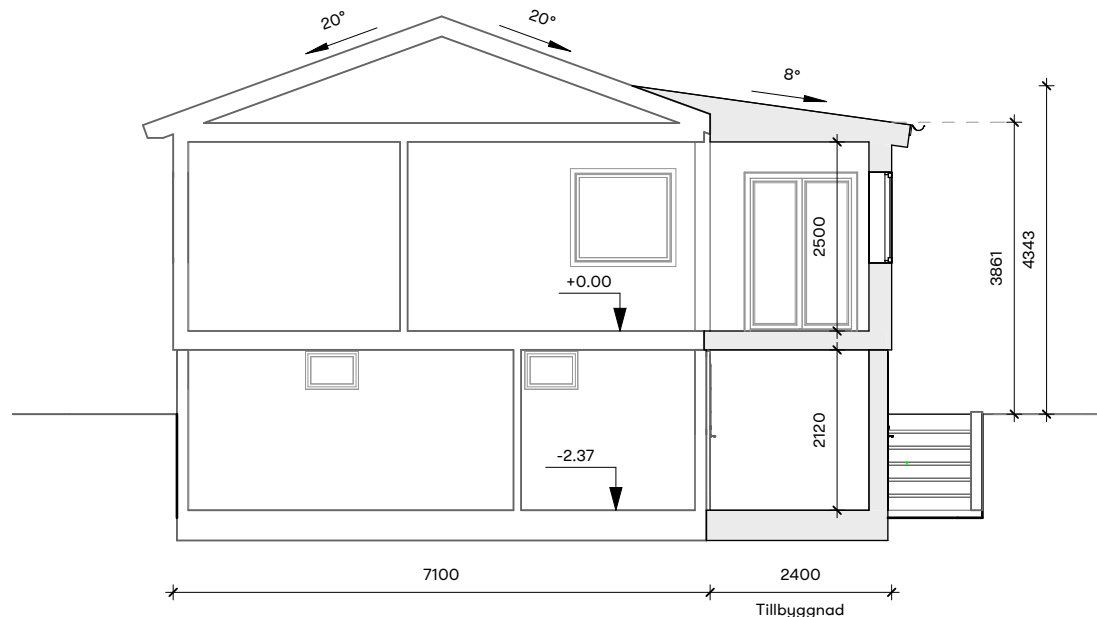

0 1 2 3 4 5 10m

SKALA 1:100

TG
- - - Befintlig Mark
- - - Föreslagen Mark



BygglövsExperterna

Fasad Material: Träpanel, NCS S 4502-Y Tak Material: HUS: Betongpannor / NY: Plåttak, Röd Fönster/Dörr Material: Trä NCS S 0500-N		
Sjuglasvagnen 2		
RITNING SEKTIONS-RITNING	RITNINGSNUMMER A-40.2-200	
RITAD/KONST.AV V.V.	DATUM 7/5/2024	SKALA 1:100