



1 **SÖDER**
1:100

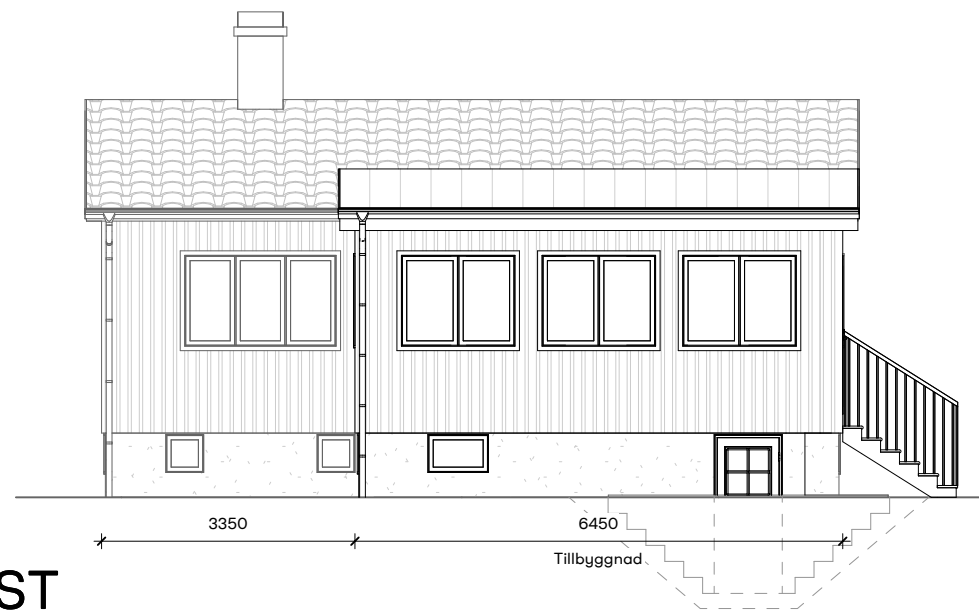

2 **VÄST**
1:100

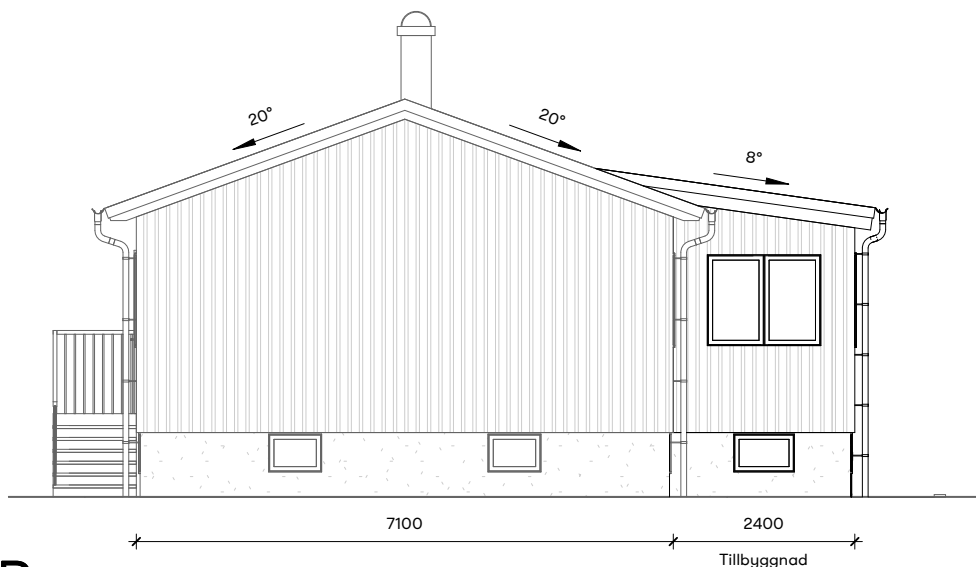

3 **NORR**
1:100



4 **ÖST**
1:100

0 1 2 3 4 5 10m

SKALA 1:100

TG — — — Befintlig Mark
— — — Föreslagen Mark

Fasad Material: Träpanel, NCS S 4502-Y
Tak Material: HUS: Betongpannor / NY: Plåttak, Röd
Fönster/Dörr Material: Trä NCS S 0500-N

Sjuglasvagnen 2

RITNING
FASADRITNING

RITNINGSNUMMER
A-40.3-300


RITAD/KONST.AV
V.V.

DATUM
7/5/2024

SKALA
1:100




BygglövsExperten

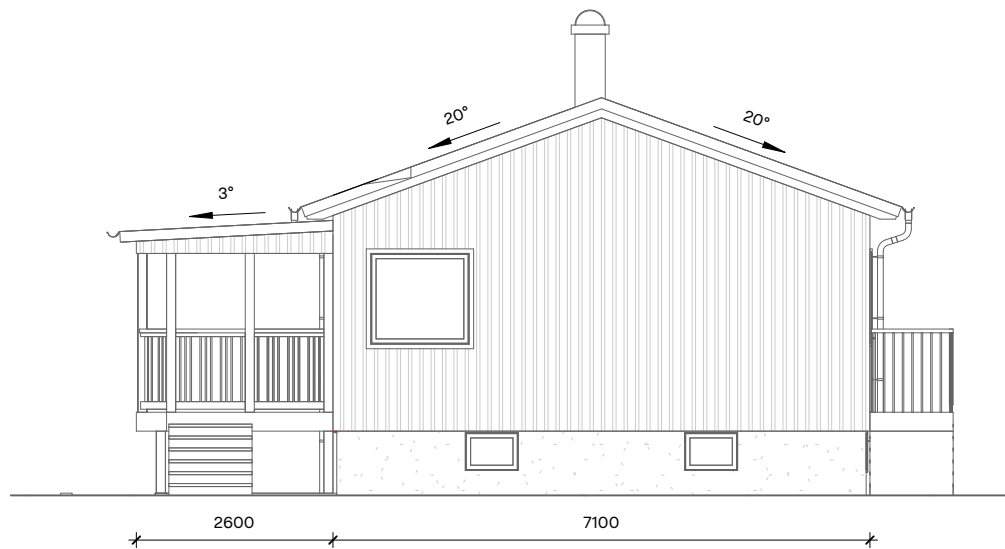

1 **BEF. SÖDER**
1:100




2 **BEF. VÄST**
1:100

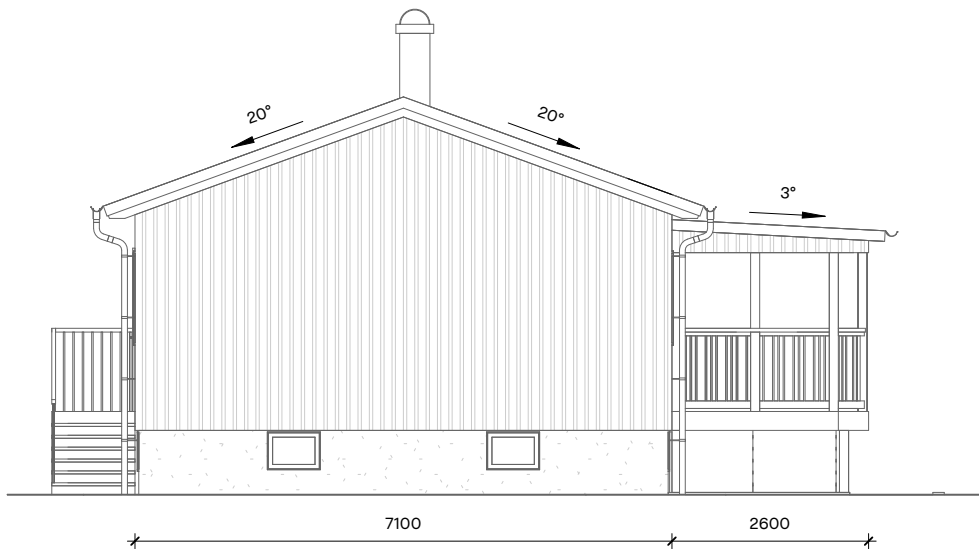

3 **BEF. NORR**
1:100



4 **BEF. ÖST**
1:100

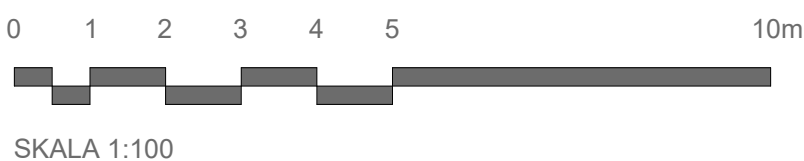

TG — — — Befintlig Mark
— — — Föreslagen Mark



BygglövsExperterna

Sjuglasvagnen 2			
RITNING BEF.FASADRITNING		RITNINGSNUMMER A-40.3-301	
RITAD/KONST.AV V.V.	DATUM 7/5/2024	SKALA 1:100	