


MÅTT ANGES I MM.PLUSHÖJD ANGES I METER



KOORDINATKRYSS

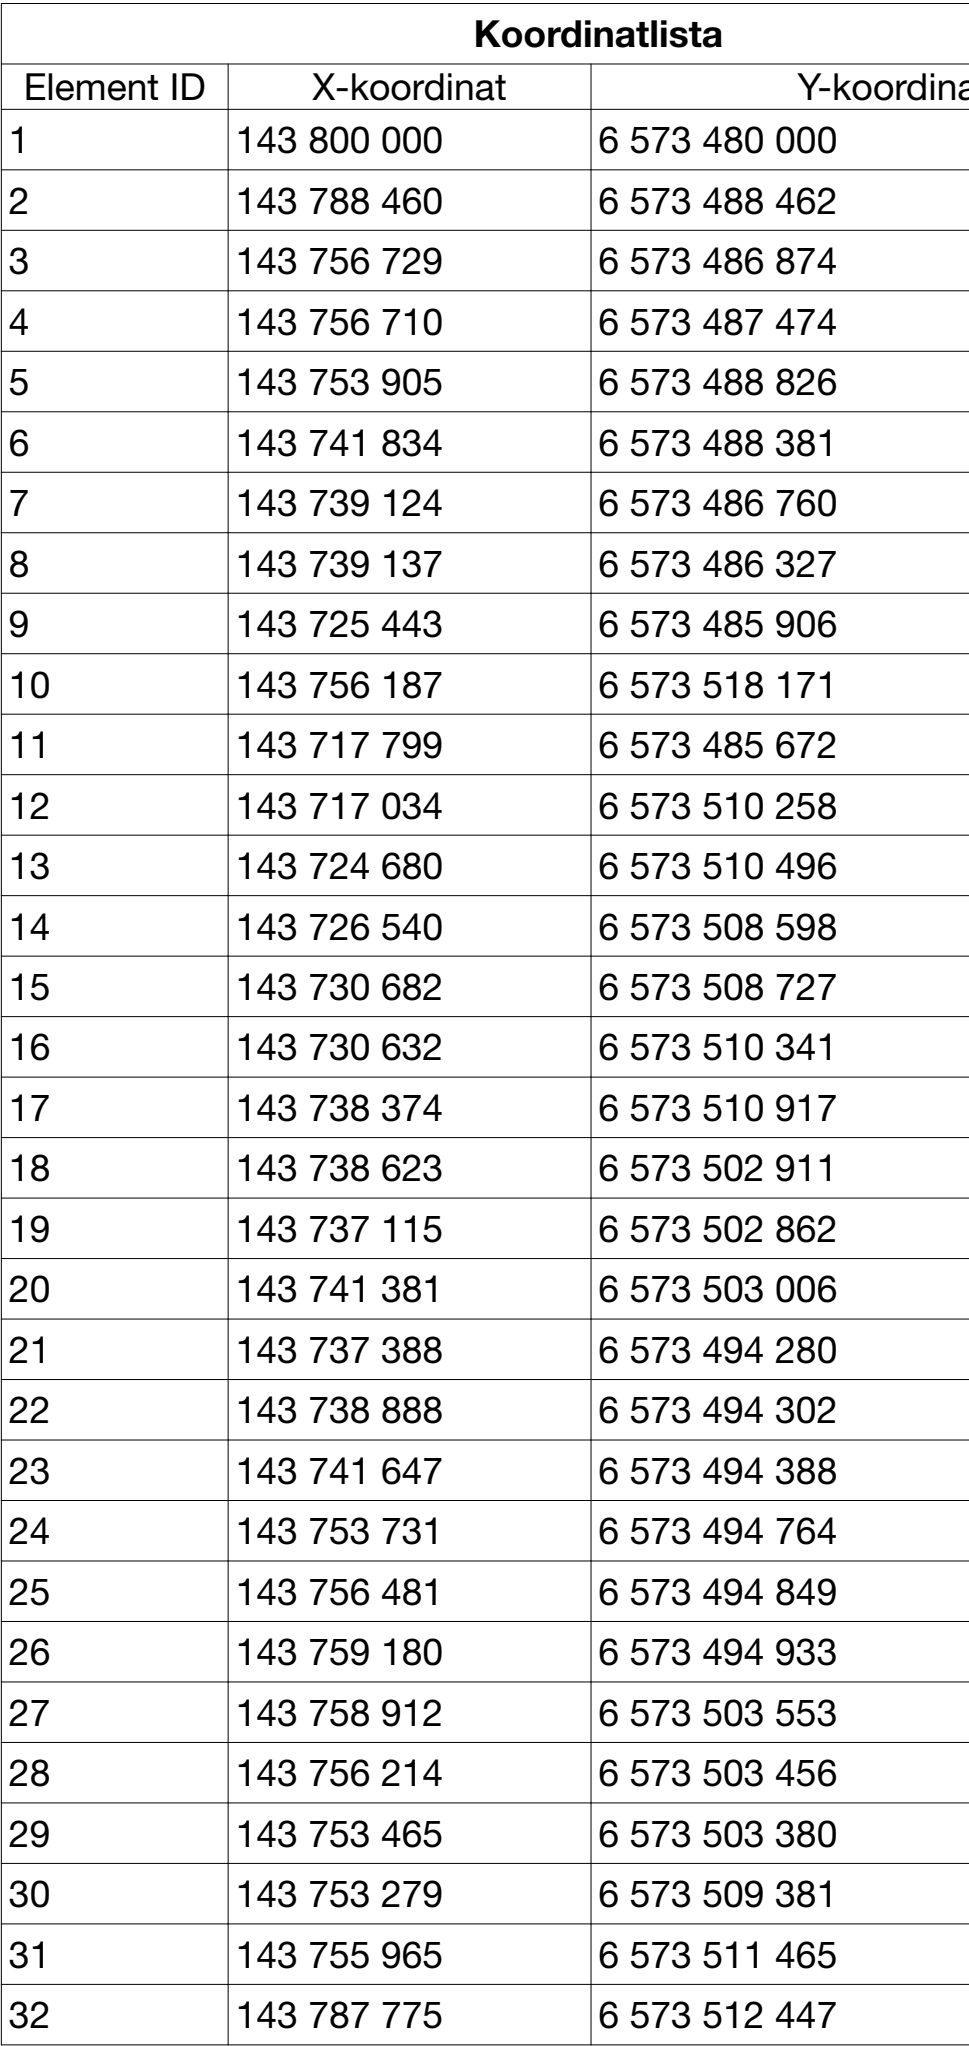

REV EFTER TIL KRAV		2024 08 08	LTAPPER		
BET	ANET	ÅRSBERING RUSSE		DATUM	Sign.
BYGGLOVHANDLING					
		#Project Name			
		KV.HEMHOLMEN, VÄRBERG			
BYGG- NÄRSE	BRF ELSA				
A	Bernt Tapper ab				
K	Borglund Byggskonsult AB				
VVS	EMINO Consult AB				
UPPFÖRAG NR	REDAV AV		HANDLÄGGARE		
1034	LT		LTapper		
DATUM	ÅRSBERING				
240614	BJÖRN AASERUD				
NYBYGGNAD					
NYBYGGNADSKARTA M KOORDINATER					
SKALA	A1	NUMMER			BET
1:1, 1:400		A-00-04			