

FÖRKLARINGAR

MÄTT ANGES I MM.PLUSHÖJD ANGES I METER.

MATERIAL YTSKIKT FÖRESLAGNA:

PREFAB BETONGELEMENT I OFF WHITE KULÖR

FALSAD ALUZINK I GRÅ KULÖR

SINUSPLÅT I MÖRKGRÅ KULÖR

RÄCKEN I METALL I MÖRKGRÅ KULÖR

METALLRAMAR I MELLANGRÅ KULÖR

SOLCELLPANELER PÅ FASAD OCH LÅGA BYGGNADEN

FASADGLAS I GRÅ KULÖR

PREFAB BETONGELEMENT I MÖRKGRÅ KULÖR

PLÅTTAK

SEDUMTAK

TERRASSPLATTOR

SKÄRMTAK I STÅL MED SEDUM

DÖRRPARTIER I STÅL I MÖRKGRÅ KULÖR

FÖNSTERPARTIER I ALUMINIUM MÖRKGRÅ KULÖR

GARAGEPORTAR I MÖRKGRÅ KULÖR



FÖRESKRIFTER

HÄNVISNINGAR

- 1- PLÅTDETAILER, TAKHUVAR, RÖKLUCKOR, TAKSÄKERHET, HISSSTOPPAR I RAL 9011, NCS 9000-Y
- 2- FASAD SKIVOR LÄTTELEMENT OCH SKARVAR, NCS 1000-Y
- 3- FÖNSTERKARMAR, BLECK, SMYGINKLÄDNADER OCH SYNLIG PLÅT I RAL 9011 NCS 9000-Y
- 4- BEFINTLIG FASAD TILLÄGGISOLERAS OCH PUTSAS I LJUS GRÄVIT KULÖR, NCS 1500-Y
- 5- MÅLADE BALKONGFRONTER: GRÅ KULÖR, HUS A NCS 1000-Y, HUS B NCS 2000-Y, HUS C NCS 3000-Y, HUS D NCS 4000-Y, HUS E NCS 5000-Y, HUS F NCS 6000-Y
- 6- GLASADE METALLPARTIER I MÖRKGRÅ KULÖR, NCS 7000-Y
- 7- FASADGLAS I TONAD MÖRKGRÅ KULÖR, NCS 7000-Y
- 8- FASADSKIVOR: FLÄKTRUM I FIBERCEMENT I MÖRKGRÅ KULÖR, NCS 7000-Y
- 9- FÖNSTER BÄGAR OCH KARMAR I GRÅ KULÖR, NCS 2500-Y
- 10- BALKONGTERRASSFRONT I GLAS I GRÅ KULÖR, NCS 1500-Y
- 11- FASTA BÄNKAR SPÅLJEER I TRÄ
- 12- FALSAD PLÅT I MÖRKGRÅ KULÖR, NCS 7000-Y
- 13- YTSKIKT PÅ TERRASS, TRÄTRALL
- 14- PAPPTAK MED SOLCELLER
- 15- BALKONGRÄCKEN I KLARGLAS

HÄNVISNINGAR

SKALA 1:50

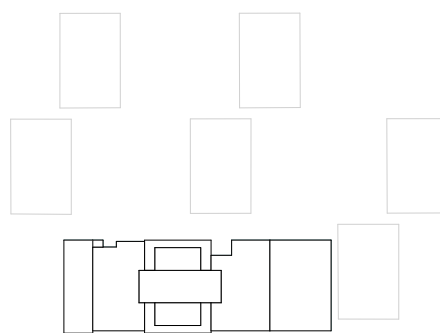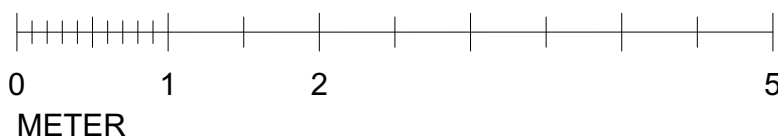

Ändring redovisas	2025 01 17	LTAPPER
Ändring redovisas	2024 10 31	LTAPPER
Ändring redovisas	2024 08 08	LTAPPER

BET	ANT	ÄNDRING	ANVIS	DATUM	Sign
BYGGLOVHANDLING					
		ELSA STUDIO			
		KV.HEMHOLMEN, VÄRBERG			
BYGG- HERR		BRF ELSA			
A		Bernt Tapper ab			
K		Borglund Byggkonsult AB			
VVS		EMINO Consult AB			
UPPDRAG NR		BYGGLOV		HANDLAGGARE	
1034		LT		L.Tapper	
DATUM		ÄNDRING			
240614		BJÖRN AASERUD			
NORR					
SKALA A1		NUMMER			BET
1:100		A-40-3-01			C