
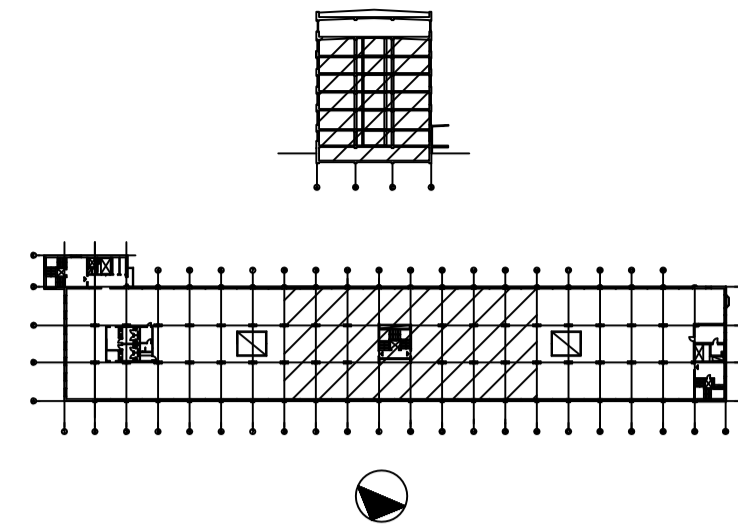
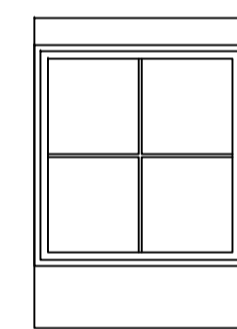
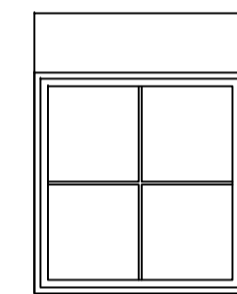
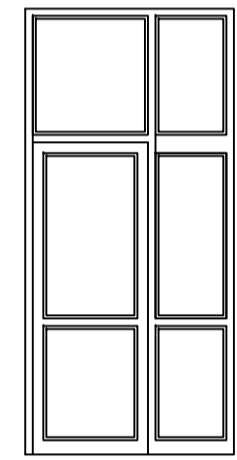


Nytt fönster
E30

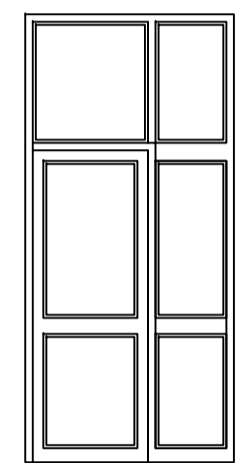

FÖRKLARINGAR OCH FÖRESKRIFTER

Alla mått anges i mm.

A3-RITNING I SKALA 1:100
0 0,5 1,0 1,5 2,0 2,5 m 1:50

ENTRÉPLAN
PARKERING

Health Club
Vårdcentral
PLAN 2

Vårdcentral
PLAN 1
PARKERING

BET	ANT	ÄNDRINGEN AVSER	SIGN	DATUM
BYGGLOV				
KV MAGNETEN 23				
Arkitektur-Studio AB BARDABACKEN 19 167 71 BROMMA TEL 070 525 15 21 E-POST: arkitektur-studio@telia.com				
UPPDRAG NR	RITAD AV JK		HANDLÄGGARE Jacek Kwefczer	
DATUM 2024-10-31	ANSVARIG			
MAGNETEN 23 PLAN 2, DEL B TYPPSNITT Health Club & Clinic - Vårdcentral SAMORDNING INSTALLATIONER				
SKALA 1:50	NUMMER A36:02:020			I BET