



FÖRKLARINGAR

Måttsättning avser mm om ej annat anges.

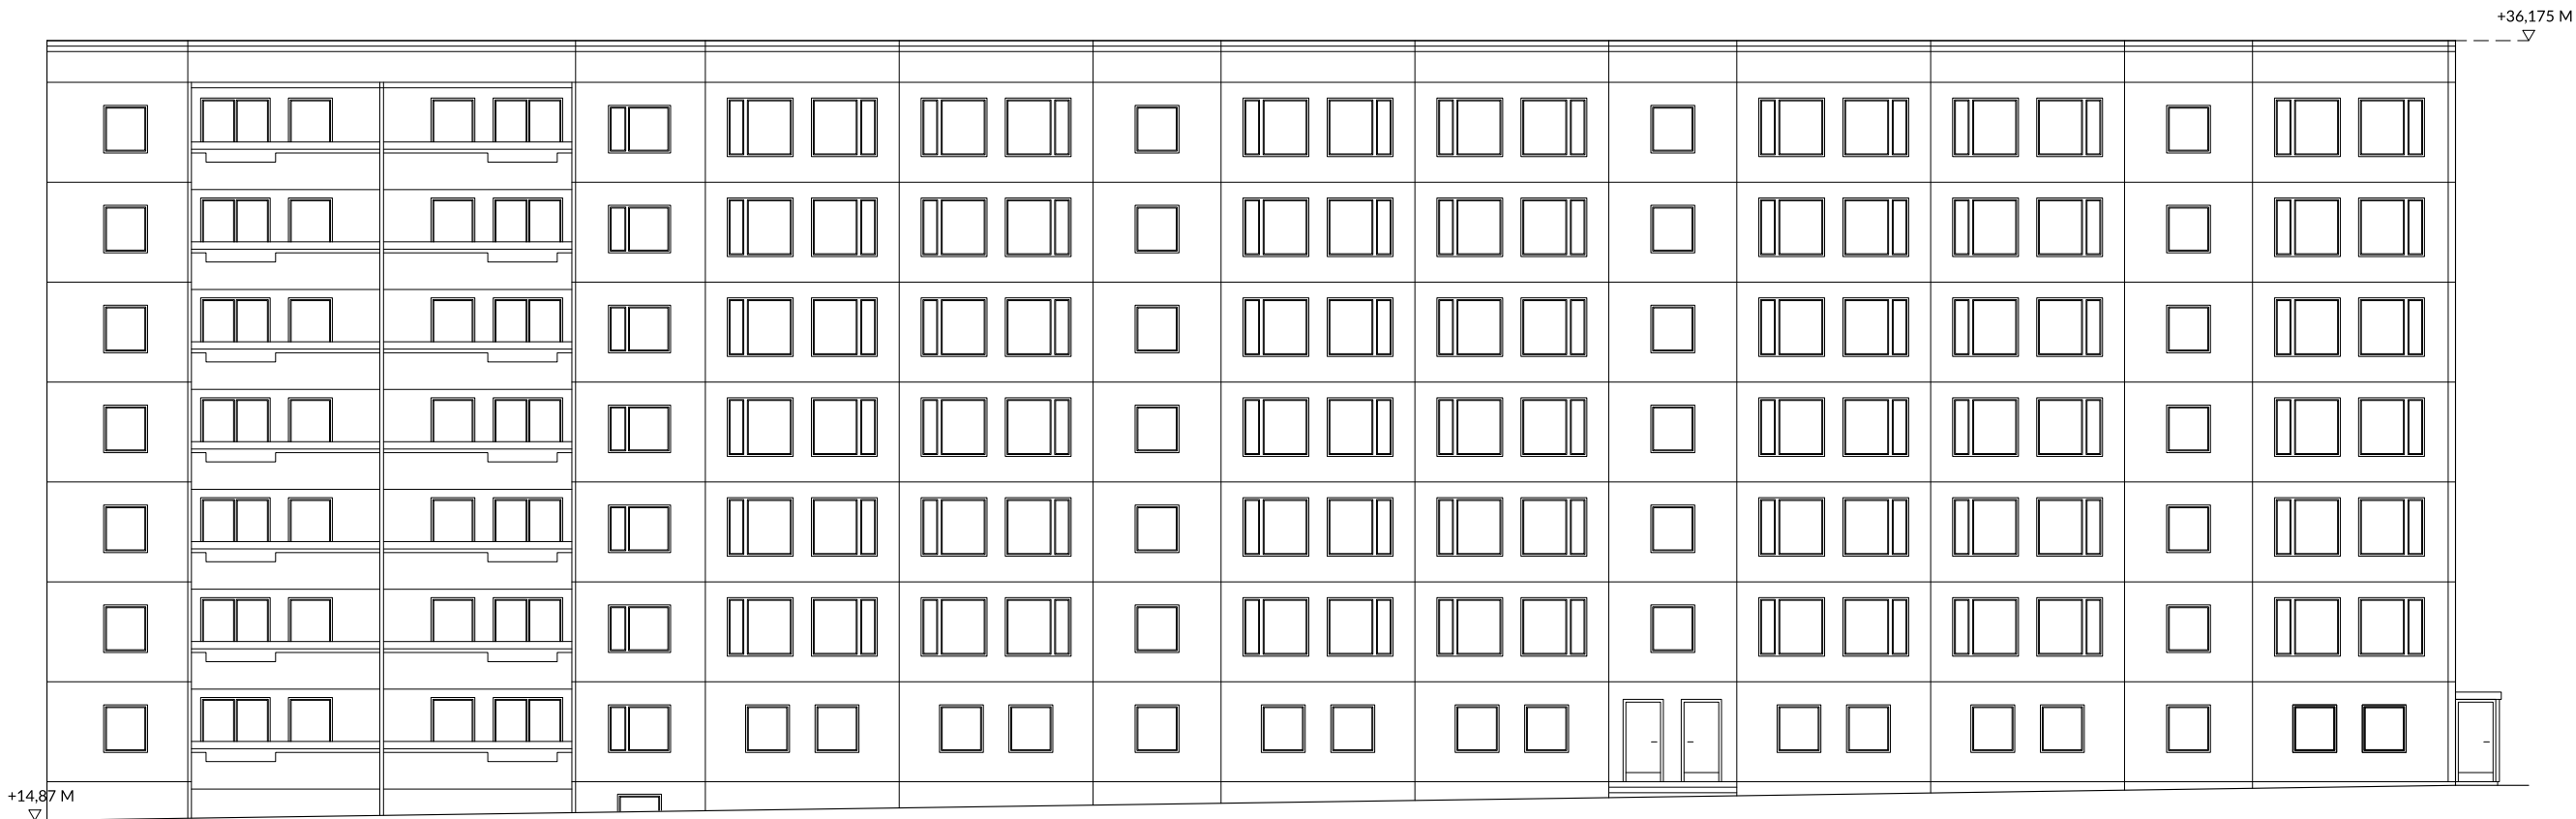


FASAD MOT ARTILLERIGATATAN

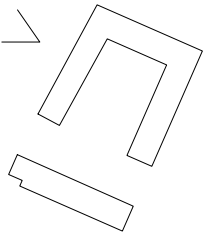


Rev.	Revidering avser	Rev.datum
BYGGLOVSHANDLING		
KVARTERET KASERNBERGET 1 STOCKHOLM BORTTAGNING AV STÅLBALKSRÄCKEN FÖR FÖNSTER		
LINDA VENDSALU ARKITEKTUR Norr Mälarstrand 54, 112 20 Stockholm www.vendsaluarkitektur.se		
Uppdragsnummer: 2031	Ritad av: LV	Handläggare: LV
Datum: 2024-12-23	Ansvarig: Linda Vendsalu	
FASADRITNING FASAD MOT ARTILLERIGATAN		
Skala: 1:50 (A3) 1:100 (A1)	Ritningsnummer: A-01	

FÖRKLARINGAR

Måttsättning avser mm om ej annat anges.

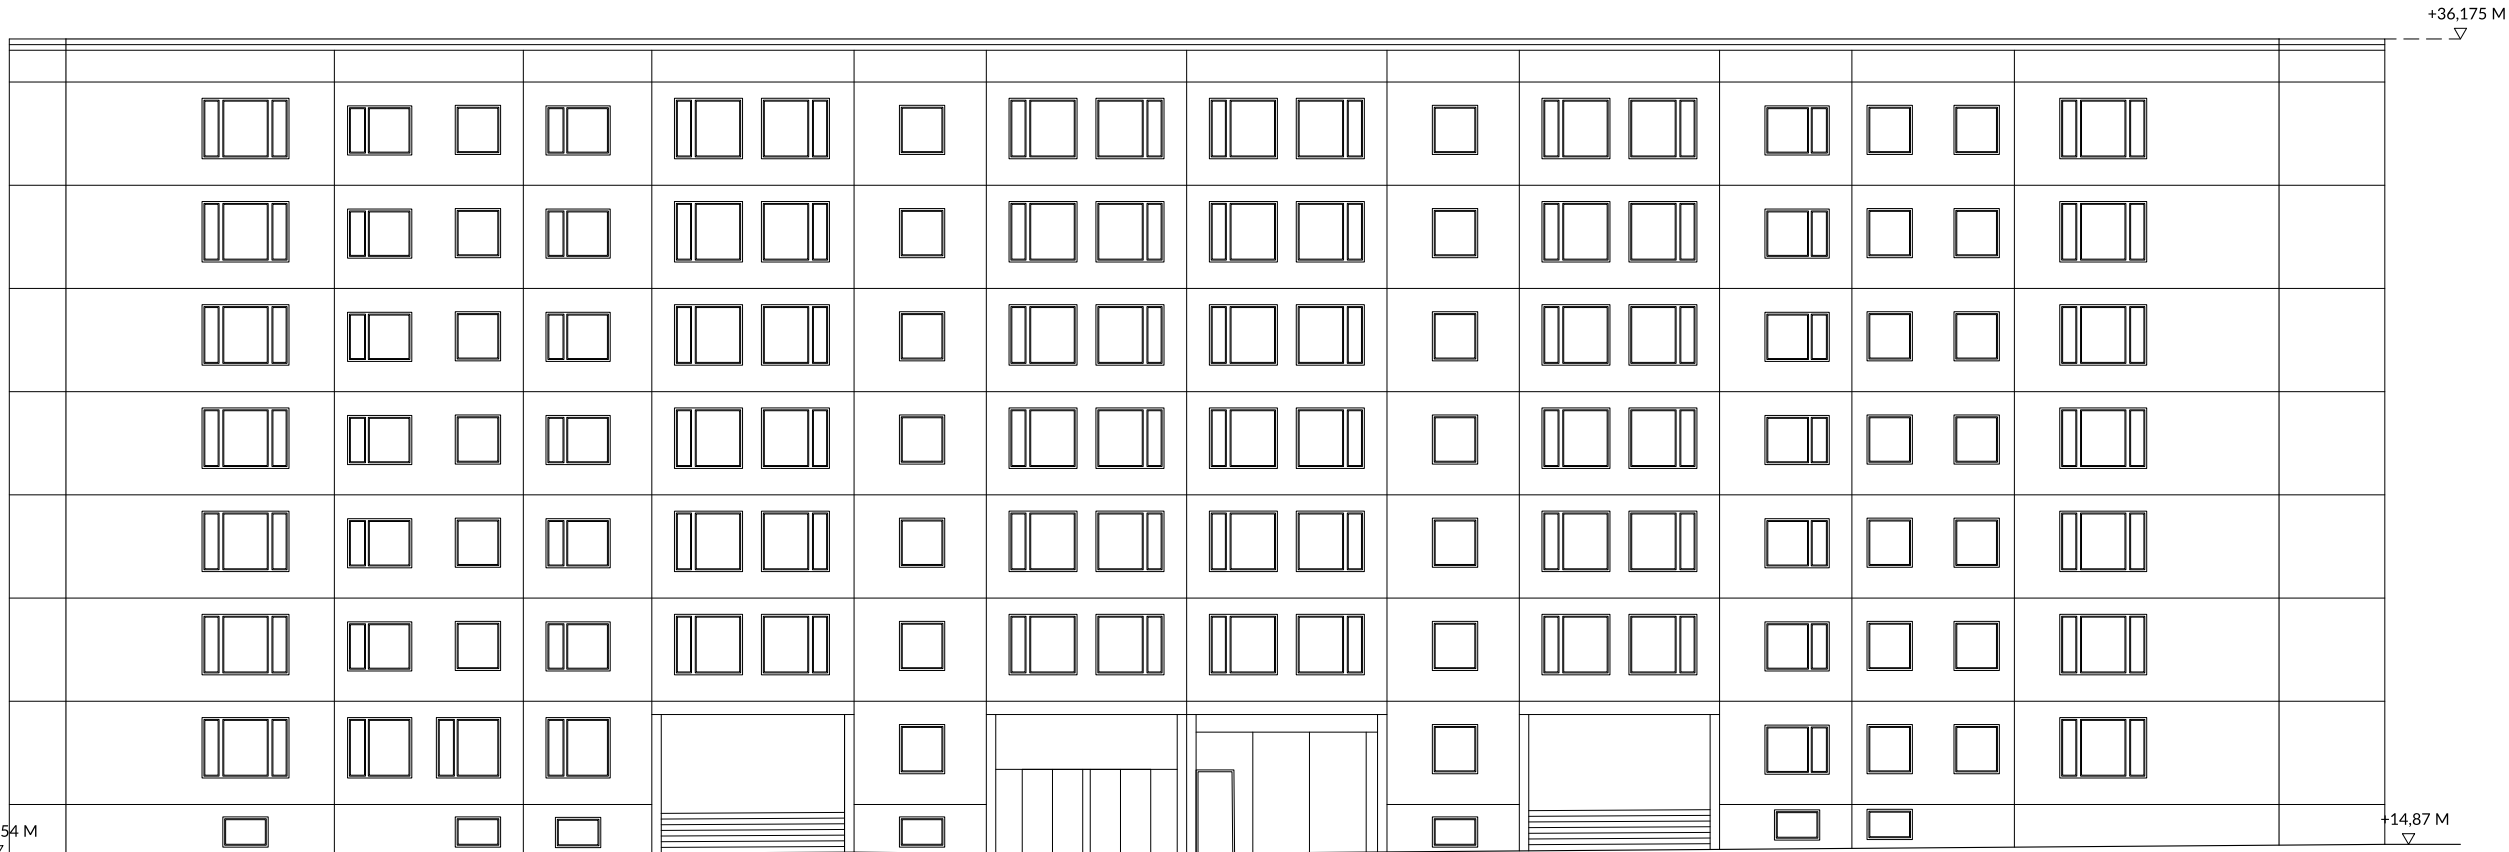


FASAD MOT STRINDBERGSGATAN

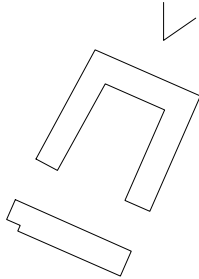


Rev.	Revidering avser	Rev.datum
BYGGLOVSHANDLING		
KVARTERET KASERNBERGET 1 STOCKHOLM BORTTAGNING AV STÅLBALKSRÄCKEN FÖR FÖNSTER		
LINDA VENDSALU ARKITEKTUR Norr Mälarstrand 54, 112 20 Stockholm www.vendsaluarkitektur.se		
Uppdragsnummer: 2031	Ritad av: LV	Handläggare: LV
Datum: 2024-12-23	Ansvarig: Linda Vendsalu	
FASADRITNING FASAD MOT ARTILLERIGATAN		
Skala: 1:50 (A3) 1:100 (A1)	Ritningsnummer: A-02	

FÖRKLARINGAR

Måttsättning avser mm om ej annat anges.

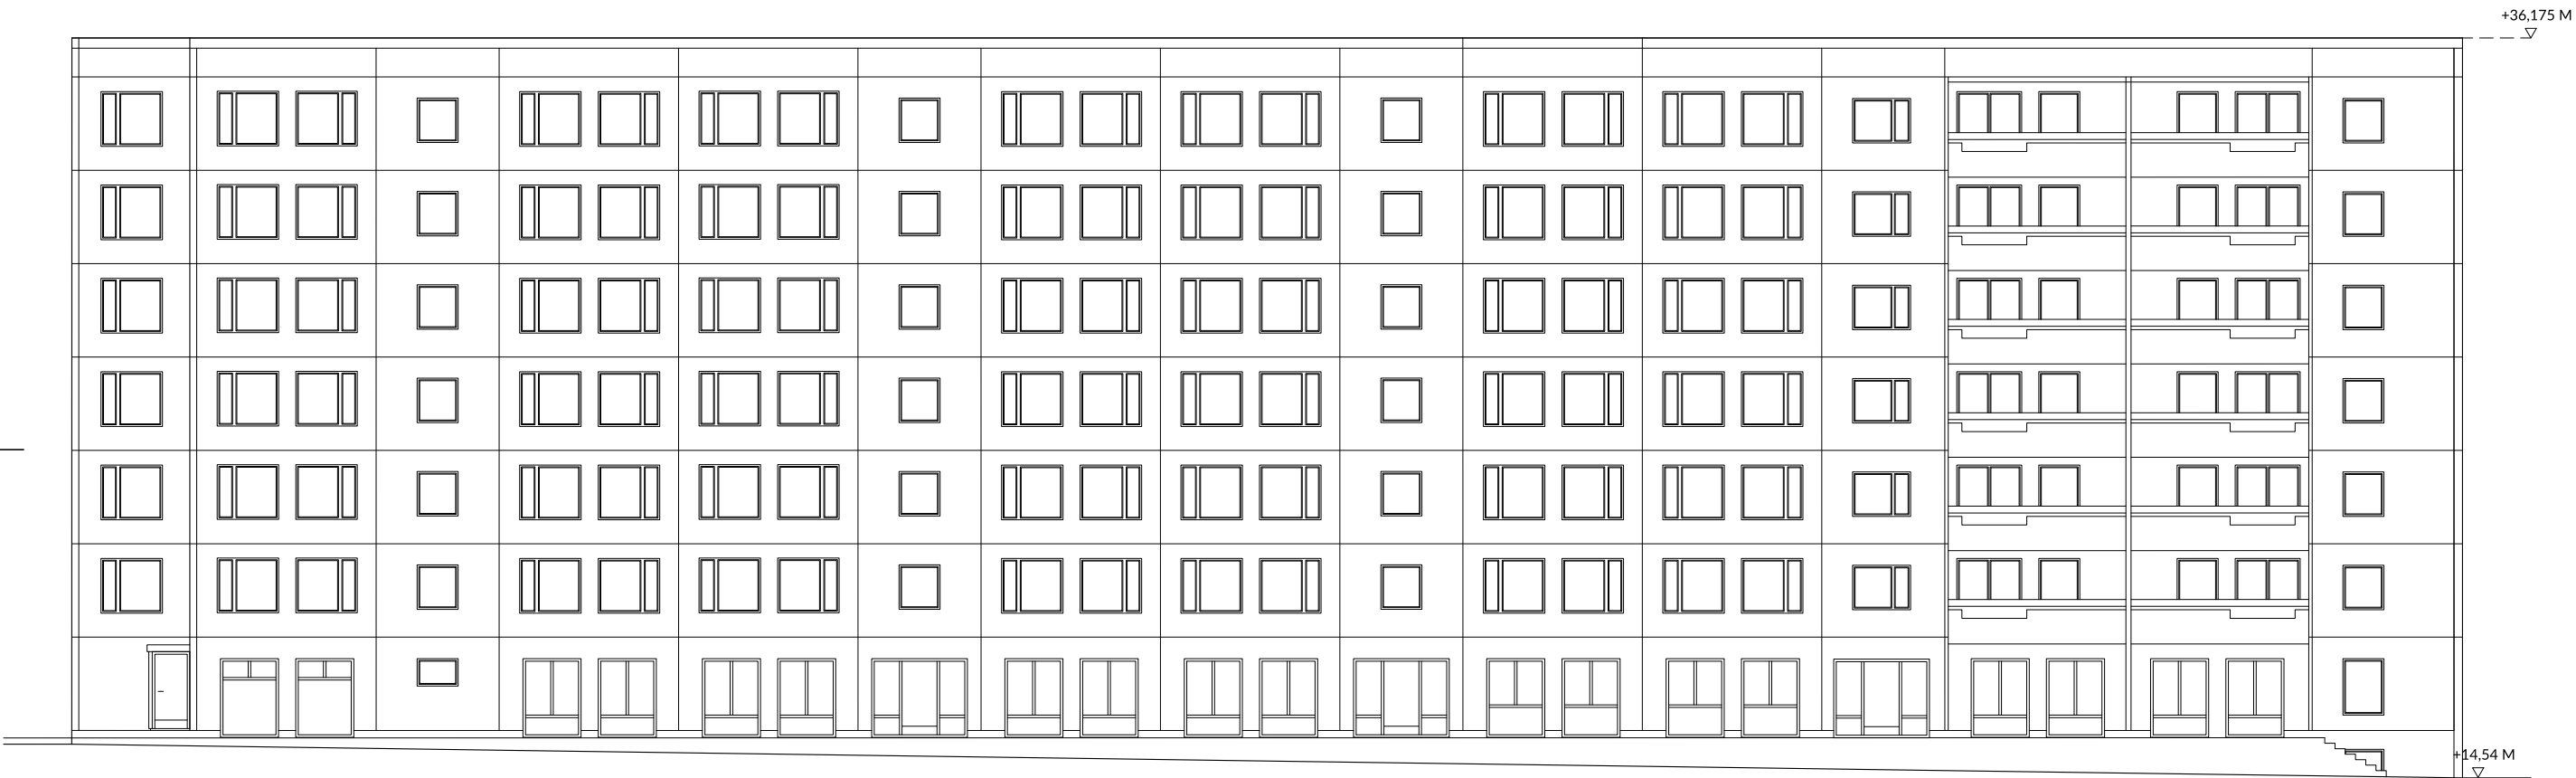


FASAD MOT SKEPPARGATAN

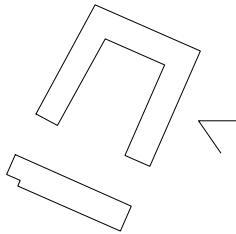


Rev.	Revidering avser	Rev.datum
BYGGLOVSHANDLING		
KVARTERET KASERNBERGET 1 STOCKHOLM BORTTAGNING AV STÅLBALKSRÄCKEN FÖR FÖNSTER		
LINDA VENDSALU ARKITEKTUR Norr Mälarstrand 54, 112 20 Stockholm www.vendsaluarkitektur.se		
Uppdragsnummer: 2031	Ritad av: LV	Handläggare: LV
Datum: 2024-12-23	Ansvarig: Linda Vendsalu	
FASADRITNING FASAD MOT ARTILLERIGATAN		
Skala: 1:50 (A3) 1:100 (A1)	Ritningsnummer: A-03	

FÖRKLARINGAR


Måttsättning avser mm om ej annat anges.

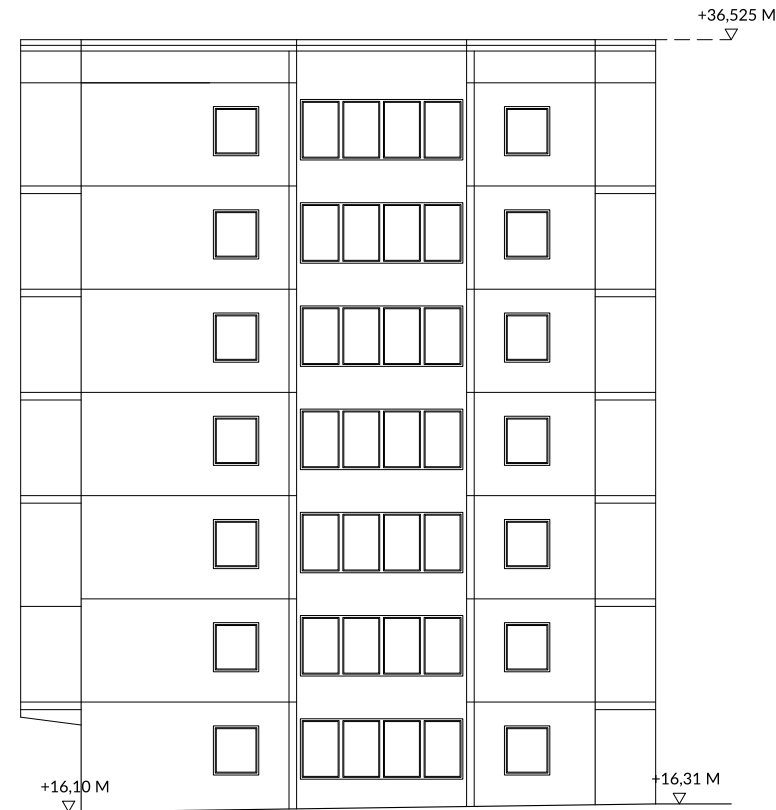

GAVELFASAD MOT ARTILLERIGATAN

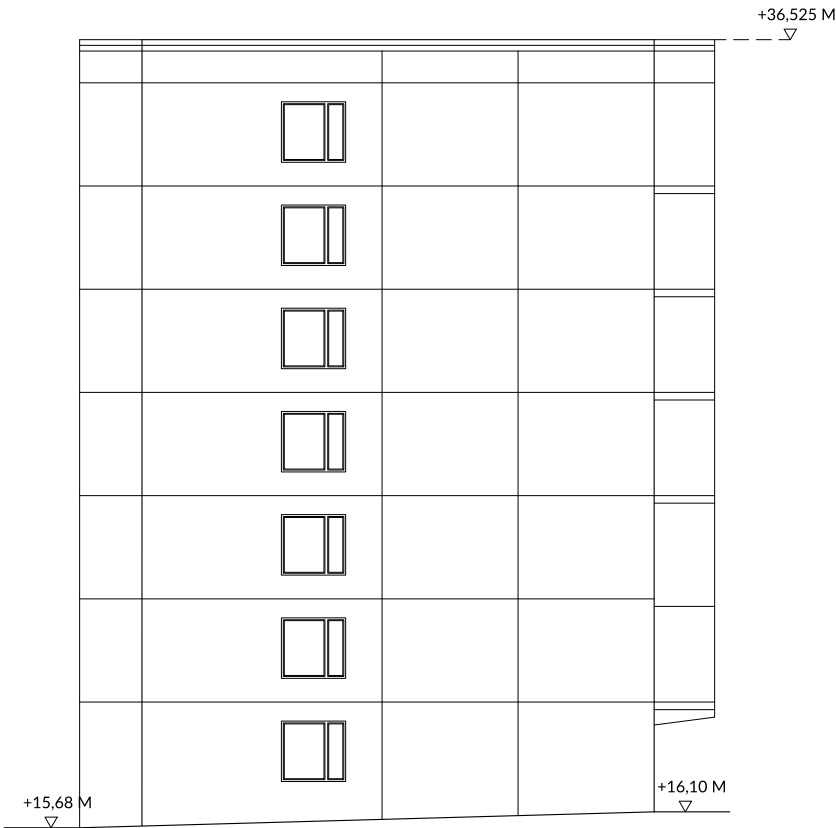

GAVELFASAD MOT SKEPPARGATAN

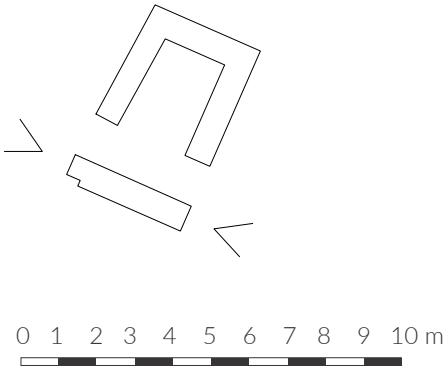


Rev.	Revidering avser	Rev.datum
BYGGLOVSHANDLING		
KVARTERET KASERNBERGET 1 STOCKHOLM BORTTAGNING AV STÅLBALKSRÄCKEN FÖR FÖNSTER		
LINDA VENDSALU ARKITEKTUR Norr Mälarstrand 54, 112 20 Stockholm www.vendsaluarkitektur.se		
Uppdragsnummer: 2031	Ritad av: LV	Handläggare: LV
Datum: 2024-12-23	Ansvarig: Linda Vendsalu	
FASADRITNING FASAD MOT ARTILLERIGATAN		
Skala: 1:50 (A3) 1:100 (A1)	Ritningsnummer: A-04	

FÖRKLARINGAR

Måttsättning avser mm om ej annat anges.



FASAD MOT VALHALLAVÄGEN

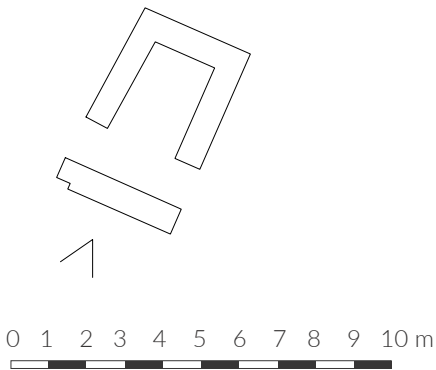

Rev.	Revidering avser	Rev.datum
BYGGLOVSHANDLING		
KVARTERET KASERNBERGET 1 STOCKHOLM BORTTAGNING AV STÅLBALKSRÄCKEN FÖR FÖNSTER		
LINDA VENDSALU ARKITEKTUR Norr Mälarstrand 54, 112 20 Stockholm www.vendsaluarkitektur.se		
Uppdragsnummer: 2031	Ritad av: LV	Handläggare: LV
Datum: 2024-12-23	Ansvarig: Linda Vendsalu	
FASADRITNING FASAD MOT ARTILLERIGATAN		
Skala: 1:50 (A3) 1:100 (A1)	Ritningsnummer: A-05	