
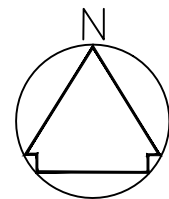


SITUATIONSPLAN - STYRMANNEN 31
SKALA: 1:400

SKALA 1:400

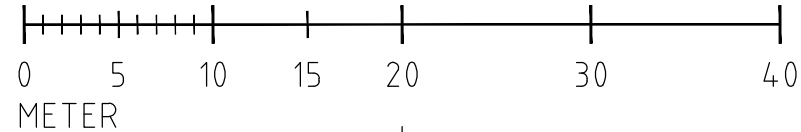

FÖRKLARINGAR

Ändrad användning från gym till
lagerhållning i
hyreslokal.

Alla mått anges i meter.

FÖRESKRIFTER

HÄNVISNINGAR



**Plan &
Bygglövsgruppen**

www.planochbygglov.se
08-500 811 55
info@planochbygglov.se

BET	ANT	ÄNDRINGEN AVSER	SIGN	DATUM
-----	-----	-----------------	------	-------

BYGGLOVSHANDLING

STOCKHOLM STYRMANNEN 31

X	A	PLAN & BYGGLOVSGRUPPEN	TEL:	FAX:
	K		TEL:	FAX:
	V		TEL:	FAX:
	VS		TEL:	FAX:
	E		TEL:	FAX:
	M		TEL:	

UPPDRAG NR	RITAD AV	HANDLÄGGARE
2024-09-23	NJ	
DATUM	ANSVARIG	

Grev Magnigatan 17A, 114 55 Stockholm
Ändrad användning från gym till lager

SITUATIONSPLAN		
SKALA	NUMMER	I BET
A1: 1:200 A3: 1:400	A-001	