
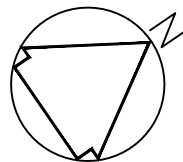


PLAN KÄLLARVÅNING - STYRMANNEN 31

SKALA: 1:200

SKALA 1:200

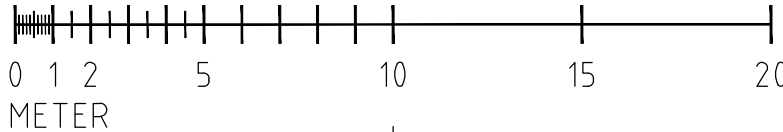

FÖRKLARINGAR

Ändrad användning från gym till
lagerhållning i
hyreslokal.

Alla mått anges i milimeter.

FÖRESKRIFTER

HÄNVISNINGAR



**Plan &
Bygglövsgruppen**

www.planochbygglov.se
08-500 811 55
info@planochbygglov.se

BET	ANT	ÄNDRINGEN AVSER	SIGN	DATUM		
BYGGLOVSHANDLING						
STOCKHOLM STYRMANNEN 31						
X	A	PLAN & BYGGLOVSGRUPPEN	TEL:	FAX:		
	K		TEL:	FAX:		
	V		TEL:	FAX:		
	VS		TEL:	FAX:		
	E		TEL:	FAX:		
	M		TEL:			
UPPDRAG NR		RITAD AV	HANDLÄGGARE			
2024-09-23		NJ				
DATUM		ANSVARIG				
2024-09-23						
Grev Magnigatan 17A, 114 55 Stockholm						
Ändrad användning från gym till lager						
PLANRITNING						
SKALA	A1: 1:100		NUMMER	I BET		
	A3: 1:200		A-003			