


PLAN VINDSLÄGENHETER 1:100 (MARKERAD = LÄGENHET SOM BYGGLOVSANSÖKAN GÄLLER)

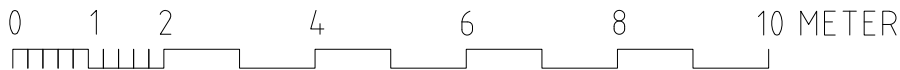

FÖRKLARINGAR

ALLA MÅTT ANGES I MILLIMETER.

 NY BYGGNADSDDEL

BET	ANT	ÄNDRINGEN AVSER		SIGN	DATUM
BYGGLOVSHANDLING					
KAWA					
<input checked="" type="checkbox"/> A KAWA arkitektur AB Box 23200, 104 35 Stockholm www.kawa.se T: 08-400 203 27					
UPPDRAG NR		RITAD AV KWA		HANDLÄGGARE KWA	
DATUM 240702		ANSVARIG K.WAHLSTRÖM			
KV.TRUMSLAGAREN 11, KARLAPLAN 16 NYA ALTANER OCH KUPOR TILL BEF. VINDAR					
PLAN VINDSLÄGENHETER					
SKALA 1:100(A3)		NUMMER A-40.1-01			BET