


SEKTION A-A 1:100 (MARKERAD = LÄGENHET SOM BYGGLOVSANSÖKAN GÄLLER)

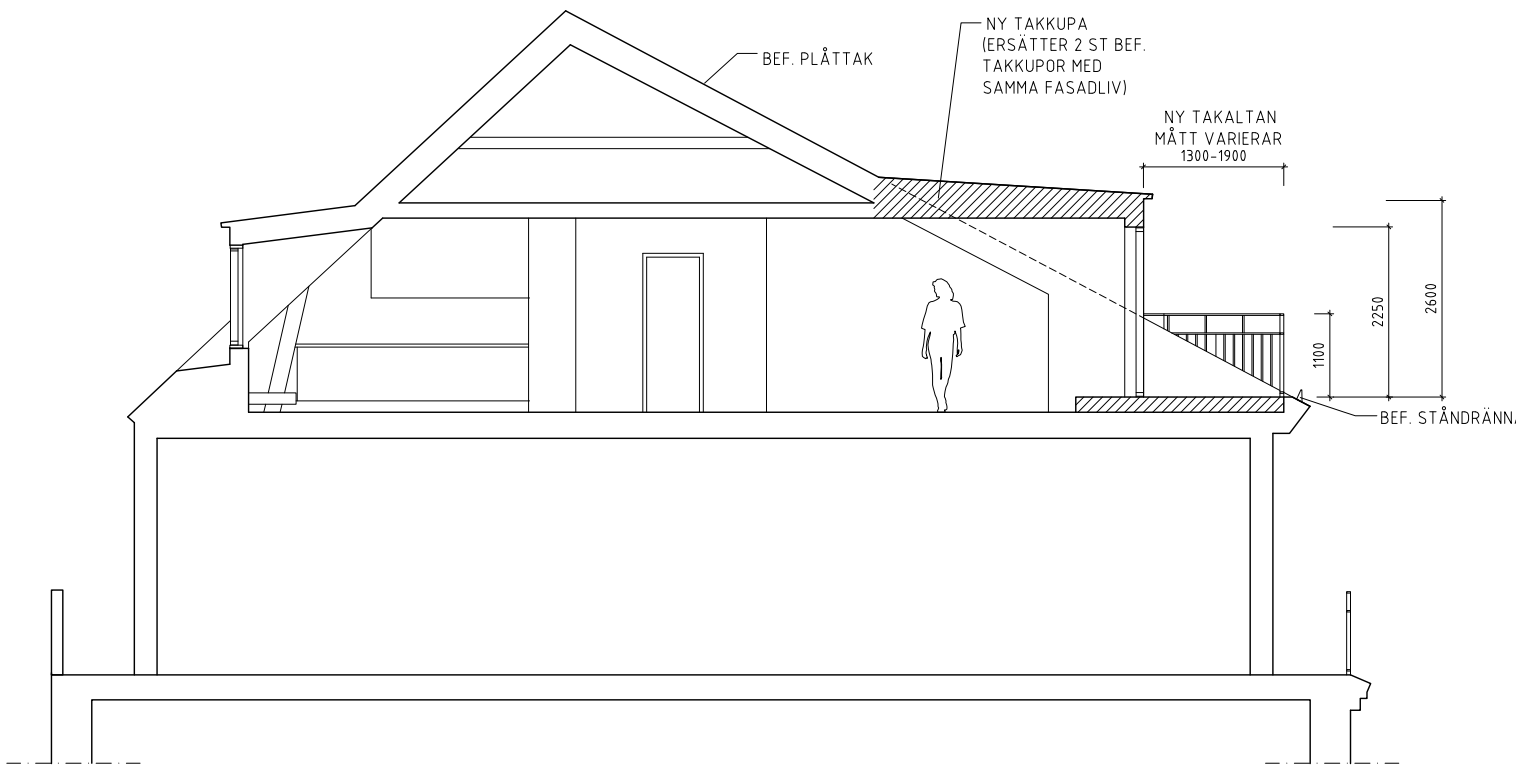

(SEKTION B-B 1:100 GRANNENS LÄGENHET)



## FÖRKLARINGAR

ALLA MÅTT ANGES I MILLIMETER.

 NY BYGGNADSDDEL

BET	ANT	ÄNDRINGEN AVSER	SIGN      DATUM
BYGGLOVSHANDLING			
KAWA			
<input checked="" type="checkbox"/> A KAWA arkitektur AB Box 23200, 104 35 Stockholm      www.kawa.se      T: 08-400 203 27			
UPPDRAG NR	RITAD AV KWA	HANDLÄGGARE KWA	
DATUM 240702	ANSVARIG K.WAHLSTRÖM		
KV.TRUMSLAGAREN 11, KARLAPLAN 16 NYA ALTANER OCH KUPOR TILL BEF. VINDAR			
SEKTIONER A-A OCH B-B			
SKALA 1:100(A3)	NUMMER A-40.2-01		BET