


TAKPLAN
1:100

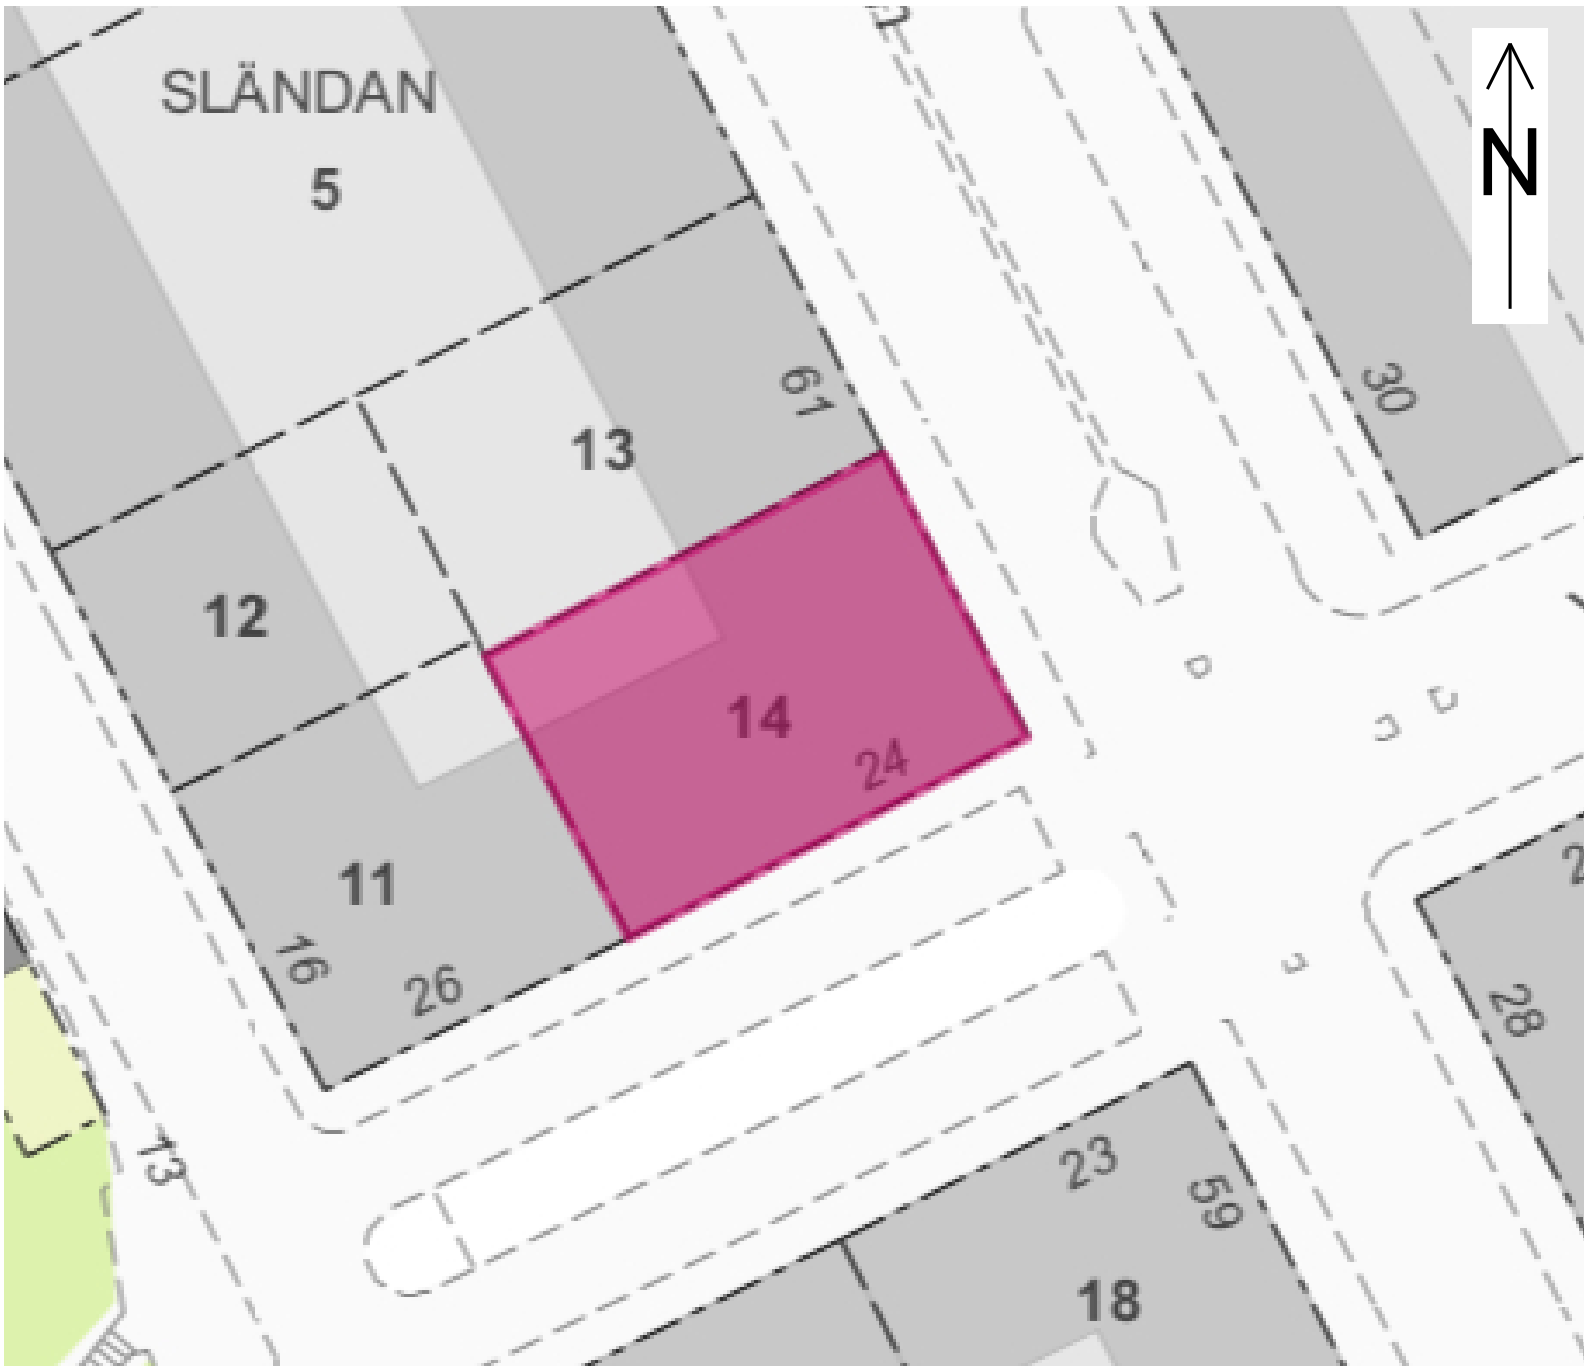

SITUATIONSPLAN
1:500

FÖRKLARINGAR

MÅTT I MM
KL=KORNBUCKLA
SB=STIGBRYGGA
TF=TAKFÖNSTER

FÖRESKRIFTER

NY PLÅTTÄCKNING OCH TAKKOMPLETTERINGAR
UTFÖRS I SVART PLÅT LIKA BEFINTLIGT TAK.

SKALA 1:100



C	ENLIGT PM A-03		2025-02-03	RG
B	JUSTERING TAKKUPOR OCH PLAN		2024-12-09	HW
A	JUSTERING TAKKUPOR OCH PLAN		2024-10-31	
BET	ANT	ÄNDRING AVSER	DATUM	Sign.
BYGGLOVSHANDLING				
SLÄNDAN 14				
<div>2BK</div> <div>Swedenborgsgatan 2 118 48 Söckholm</div>				
A	2BK ARKITEKTER / + 08 518 179 00 / WWW.2BKA.SE			
UPPDRAG NR	111	RITAD AV	HANDLAGGARE	
		HW	R.GORSETMAN	
DATUM	ANSVARIG			
2024-06-17	JOELHEDGREN			
TAKPLAN, SITUATIONSPLAN				
SKALA	NUMMER		BET	
A1 - 1:100, 1:500 A3 - 50%	A-40-0-001		C	