


SKALA 1:100

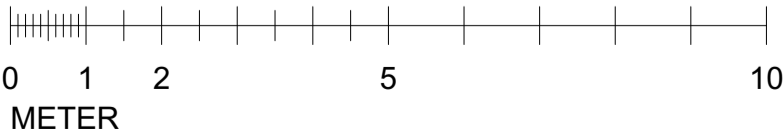

C	ENLIGT PM A-03	2025-02-03	RG
B	JUSTERING TAKKUPOR OCH PLAN	2024-12-09	HW
A	JUSTERING TAKKUPOR OCH PLAN	2024-10-31	HW
BET	ANT	ÄNDRING AVSER	DATUM
			Sign.

BYGGLOVSHANDLING

SLÄNDAN 14

ZBK

Swedenborgsgatan 2
118 48 Söckholm

A	ZBK ARKITEKTER / + 08 518 179 00 / WWW.ZBK.A.SE	
UPPDRAG NR	RITAD AV	HANDLAGGARE
111	RG	R.GORSETMAN
DATUM	ANSVARIG	
2024-06-17	JOELHEDGREN	
SEKTIONER		
SKALA	NUMMER	BET
A1 - 1:100 A3 - 50%	A-40-2-001	C