



FÖRKLARINGAR
MÅTT I MM


FÖRESKRIFTER
PLÅT I SVART KULÖR.
KARM OCH BÅGE MED UTÄNDIG KULÖR I SVART.

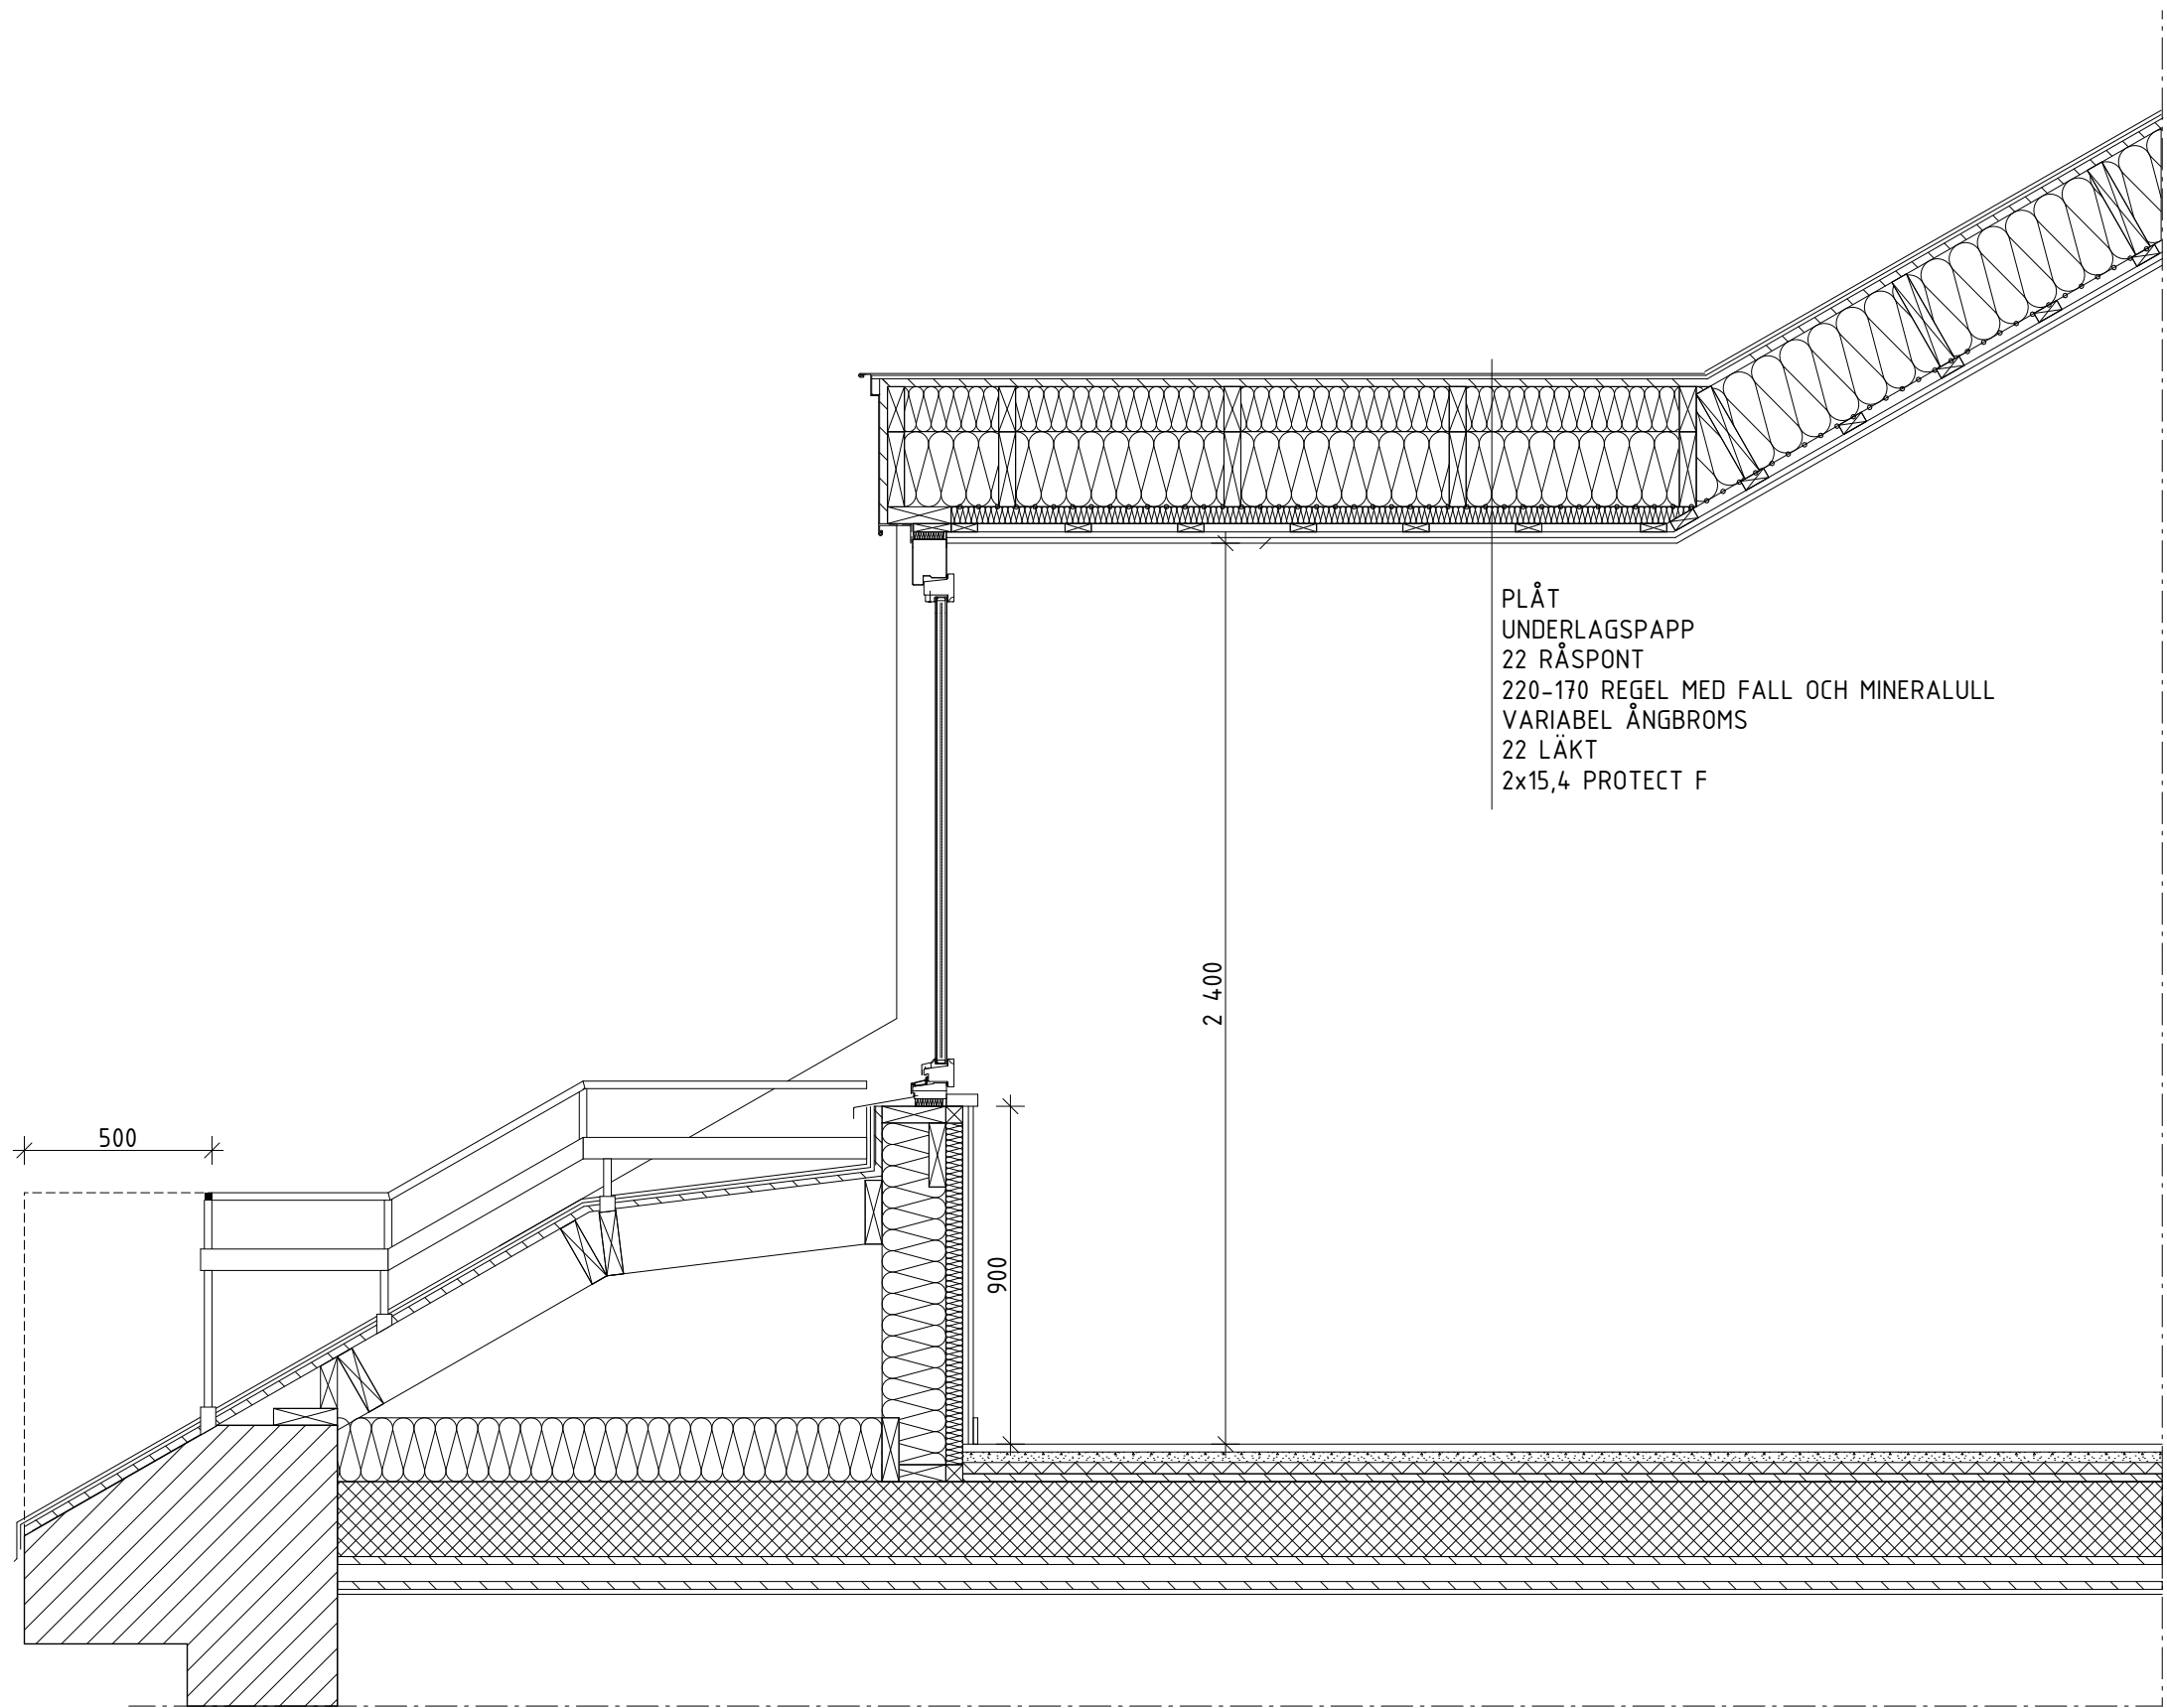

LÄNGDSEKTION KUPA

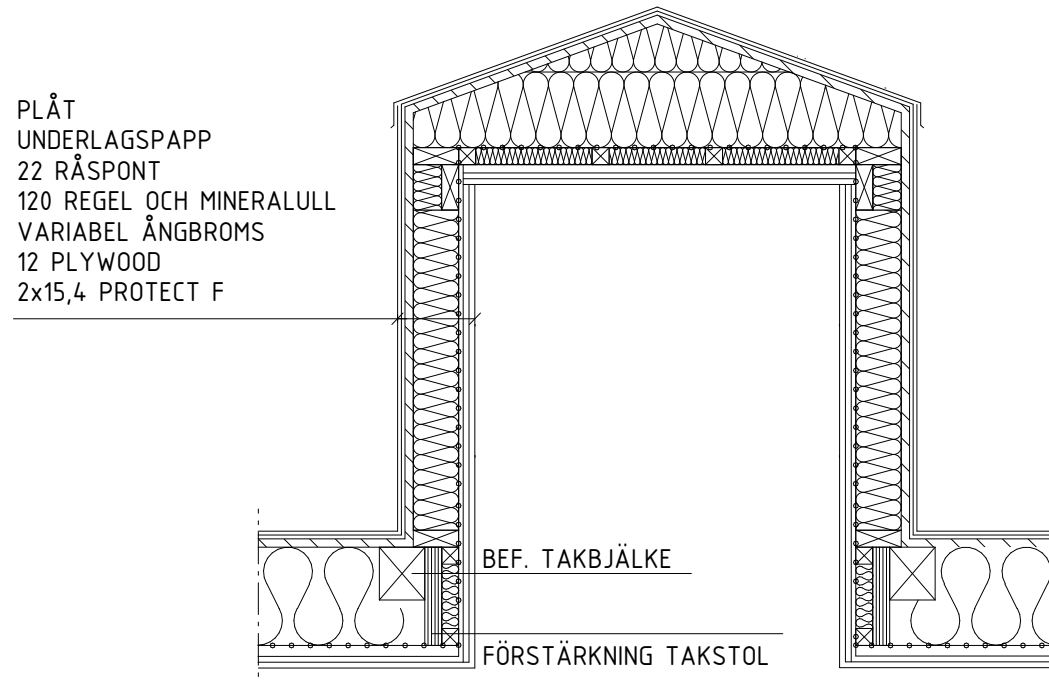


TVÄRSEKTION KUPA

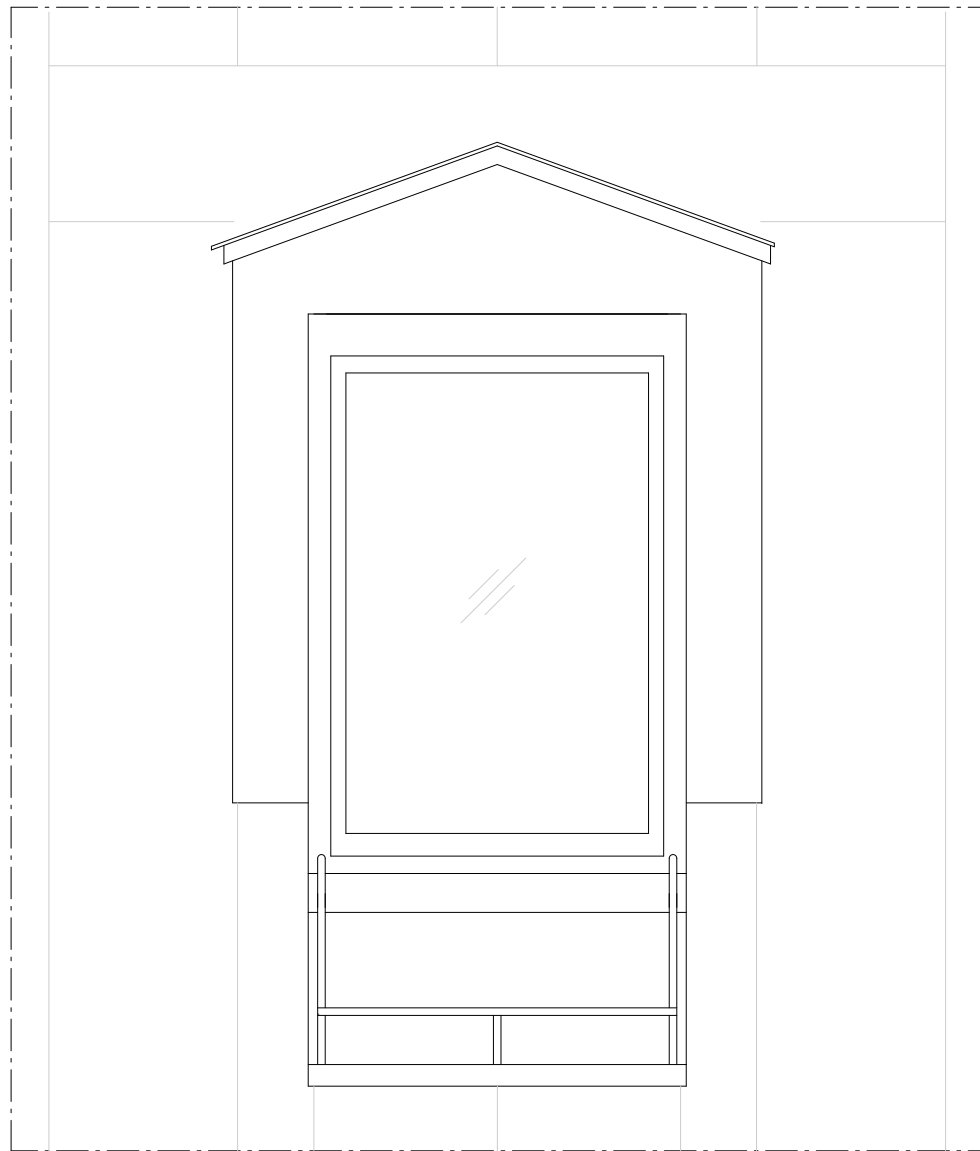

ELEVATION KUPA

SKALA 1:20

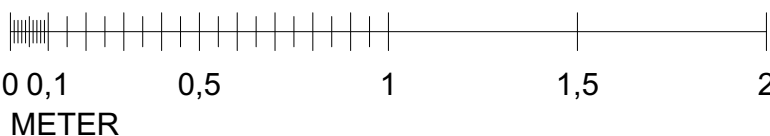

C	RITNINGNUMMER ÄNDRAT	2025-02-03	RG
B	JUSTERING UTFORMNING TAKKUPA	2024-12-09	HW
A	JUSTERING TAKKUPA OCH PLAN	2024-10-31	HW
BET	ANT	ÄNDRING AVSER	DATUM
			Sign.

BYGGLOVSHANDLING

SLÄNDAN 14

ZBK

Swedenborgsgatan 2
118 48 Söckholm

A	ZBK ARKITEKTER / + 08 518 179 00 / WWW.ZBK.SE		
UPPDRAG NR	RITAD AV		HANDLAGGARE
111	RG		R.GORSETMAN
DATUM	ANSVARIG		
2024-08-16	JOELHEDGREN		

SNITT VINDSKUPA

SKALA	NUMMER	BET
A1 - 1:20 A3 - 50%	A-41-6-001	C