



FÖRESKRIFTER
NYA FÖNSTER OCH PARTIER UTFÖRS MED KARM OCH
BÄGE I SVART KULÖR.

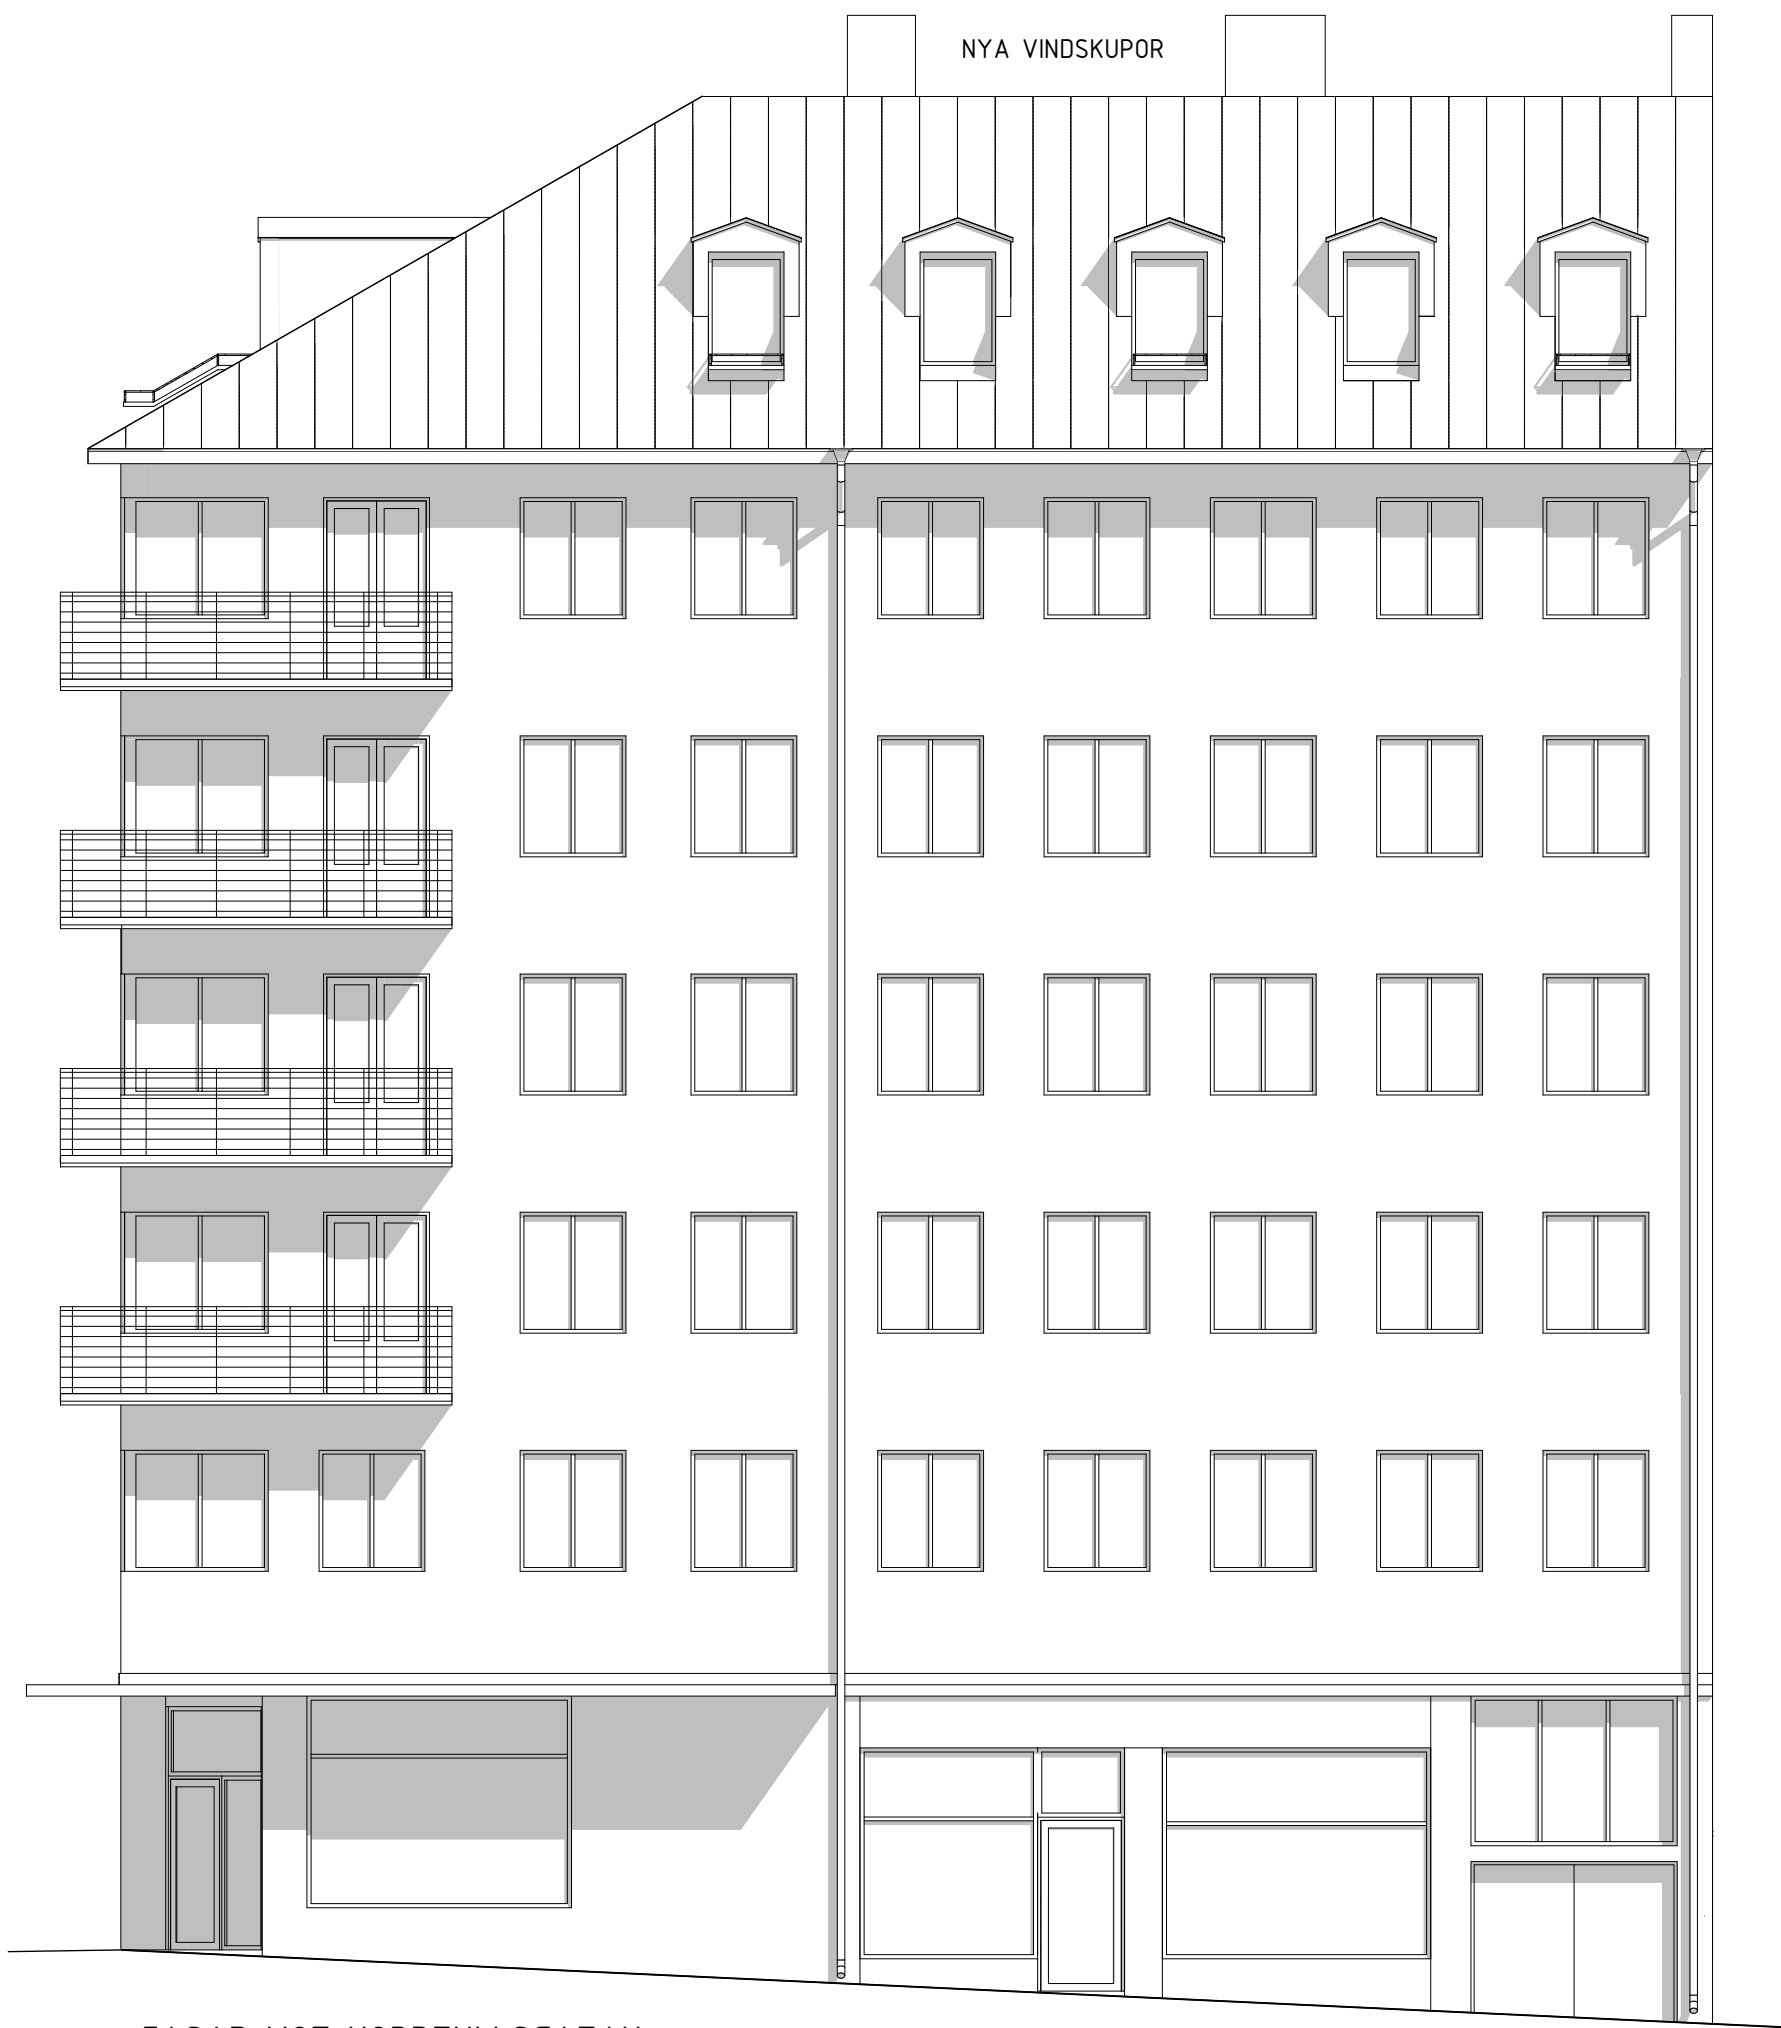

FASAD MOT NORRTULLSGATAN



FASAD MOT YNGLINGAGATAN

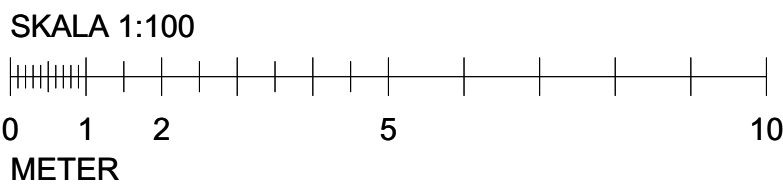

C	ENLIGT PM A-03		2025-02-03	RG
B	JUSTERING TAKKUPOR OCH PLAN		2024-12-09	HW
A	JUSTERING TAKKUPOR OCH PLAN		2024-10-31	HW
BET	ANT	ÄNDRING AVSER	DATUM	Sign.
BYGGLOVSHANDLING				
SLÄNDAN 14				
2BK				
Swedenborgsgatan 2 118 48 Söckholm				
A	2BK ARKITEKTER / + 08 518 179 00 / WWW.2BKA.SE			
UPPDRAG NR	RITAD AV		HANDLÄGGARE	
111	RG		R.GORSETMAN	
DATUM	ANSVARIG			
2024-06-17	JOELHEDGREN			
GATUFASADER				
SKALA		NUMMER		BET
A1 - 1:100 A3 - 50%		A-40-3-001		C