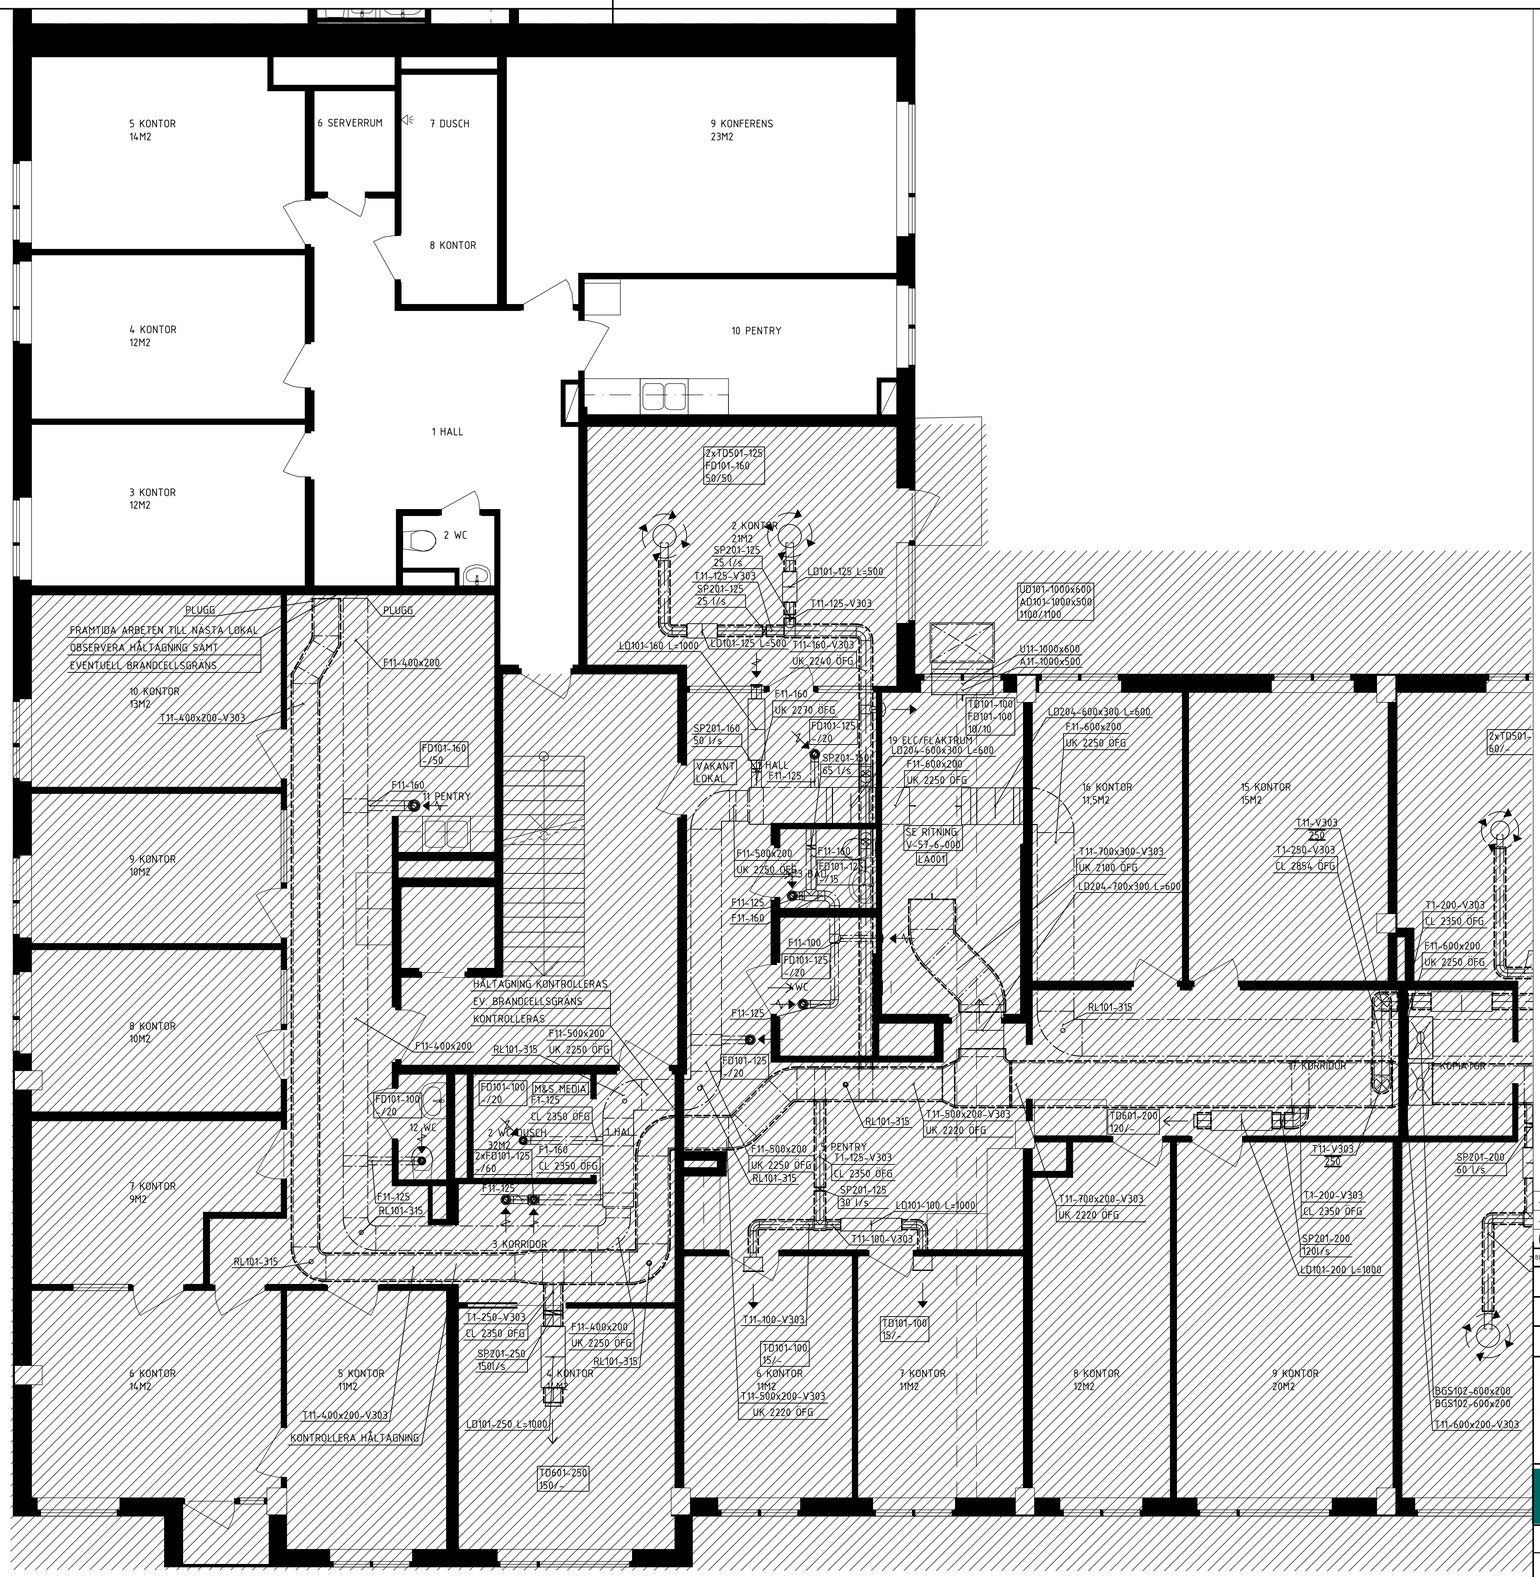

SKALA 1:50

0 1 2 3 4 5
METER

FÖRKLARINGAR:

BETECKNING: F11-600x400-V303

SYSTEM
MATERIAL
DIMENSION
ISOLERINGSTYP
ISOLERINGSSPEC

SYSTEM:
A1: AVLUFT LA001
U1: UTELUFT LA001
T1: TILLUFT LA001
F1: FRÅNLUFT LA001

A2: AVLUFT LA002
U2: UTELUFT LA002
T2: TILLUFT LA002
F2: FRÅNLUFT LA002

MATERIAL:
1. VARMFÖRZINKAT STÅL

Ritningen är utförd enligt gällande BBR-krav.
Injustering skall utföras efter färdigt montage.

TD101: TILLUFTSDON STQA FLÄKTGROUP
TD501: TILLUFTSDON EAGLE FREE SWEGON
TD501: TILLUFTSDON EAGLE FREE SWEGON
TD601: SKYDDSGALLER EKO-NR EKOVENT
FD101: FRÅNLUFTSDON GPDF FLÄKTGROUP
FD301: FRÅNLUFTSDON GRCA SWEGON
SP201: IRISSPJÄLL ABC VENT
VFD101: VAVSPJÄLL BVAV BEVENT RASCH
BBGS101: BRANDGASSPJÄLL BSKC6 BEVENT RASCH
BGS102: BRANDGASSPJÄLL BSK6 BEVENT RASCH
LD101: LJUDDÄMPARE CLA-A SWEGON
LD204: LJUDDÄMPARE KLD CRENNA
UD/AD101: YTTERGALLER ABC-YG ABC VENT
RL101: RENSLUCKA CIRKULÄR
RL102: RENSLUCKA REKTANGULÄR

FLÖDEN ÄR ANGIVNA I LITER PER SEKUND (l/s)

ISOLERING:

VÄRME (V)
-V303: LAMELLMATTA AV MINERALULL 30MM ROCKWOOL

KONDENS (K)
-K713: CELLGUMMI 13MM

BRAND (B)
-B206 EI60

BET	ÄNDRINGEN AVSER	DATUM	SIGN
–	–	–	–
–	–	–	–
(1)	FÖRSTA UTSKICK PREL. BH	2024-xx-xx	X.X

STATUS: GRANSKNING
HANDLING: BYGGHANDLING
DATUM: 2024-02-21
ÄNDRING: –

PROJEKT:
RUDAN MINDRE 14
TJÄRHOVSGATAN 32
LOKAL 1
2 TR

FRANSKA BUKTEN
Johan Skyttesväg 192
125 34, Älvsjö
08-594 706 20

KONTAKTPERSON	SKAPAD AV
D.JONSSON	D.JONSSON
GODKÄND: –	UPPDRAGSNUMMER: 301-130

RITNINGSKATEGORI: –

INNEHÅLL: HUS 1 / DEL 1 / LUFTBEHANDLING
FORMAT: A1
SKALA: 1:50
NUMMER: V-57-1-1121
BET: (1)

2024-01-09
C:\Users\daniel.jonsson\AB Franska Bukten\Kund - General\Ulf Lundahls Minnesfond\Rudan Mindre 14\Energi & VVS\301-130 Rudan mindre 14\13 - Ritningar\VVR\Rudan Mindre 14_Energi & VVS 301-130.dwg

Inkom till Stockholms stadsbyggnadskontor - 2024-04-26, Dnr 2024-06685
Tillhör Stockholms stadsbyggnadsnämnds beslut, Lovbeslut - Avslag - 2025-01-23, Handl. Anna Broström