SEKTION A

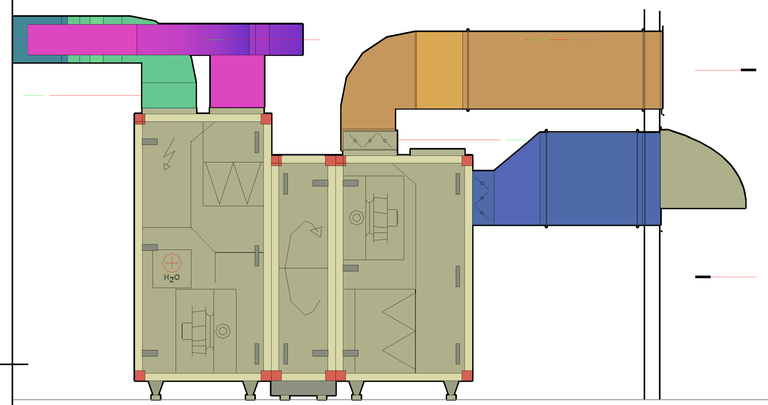

FASAD INNERGÅRD

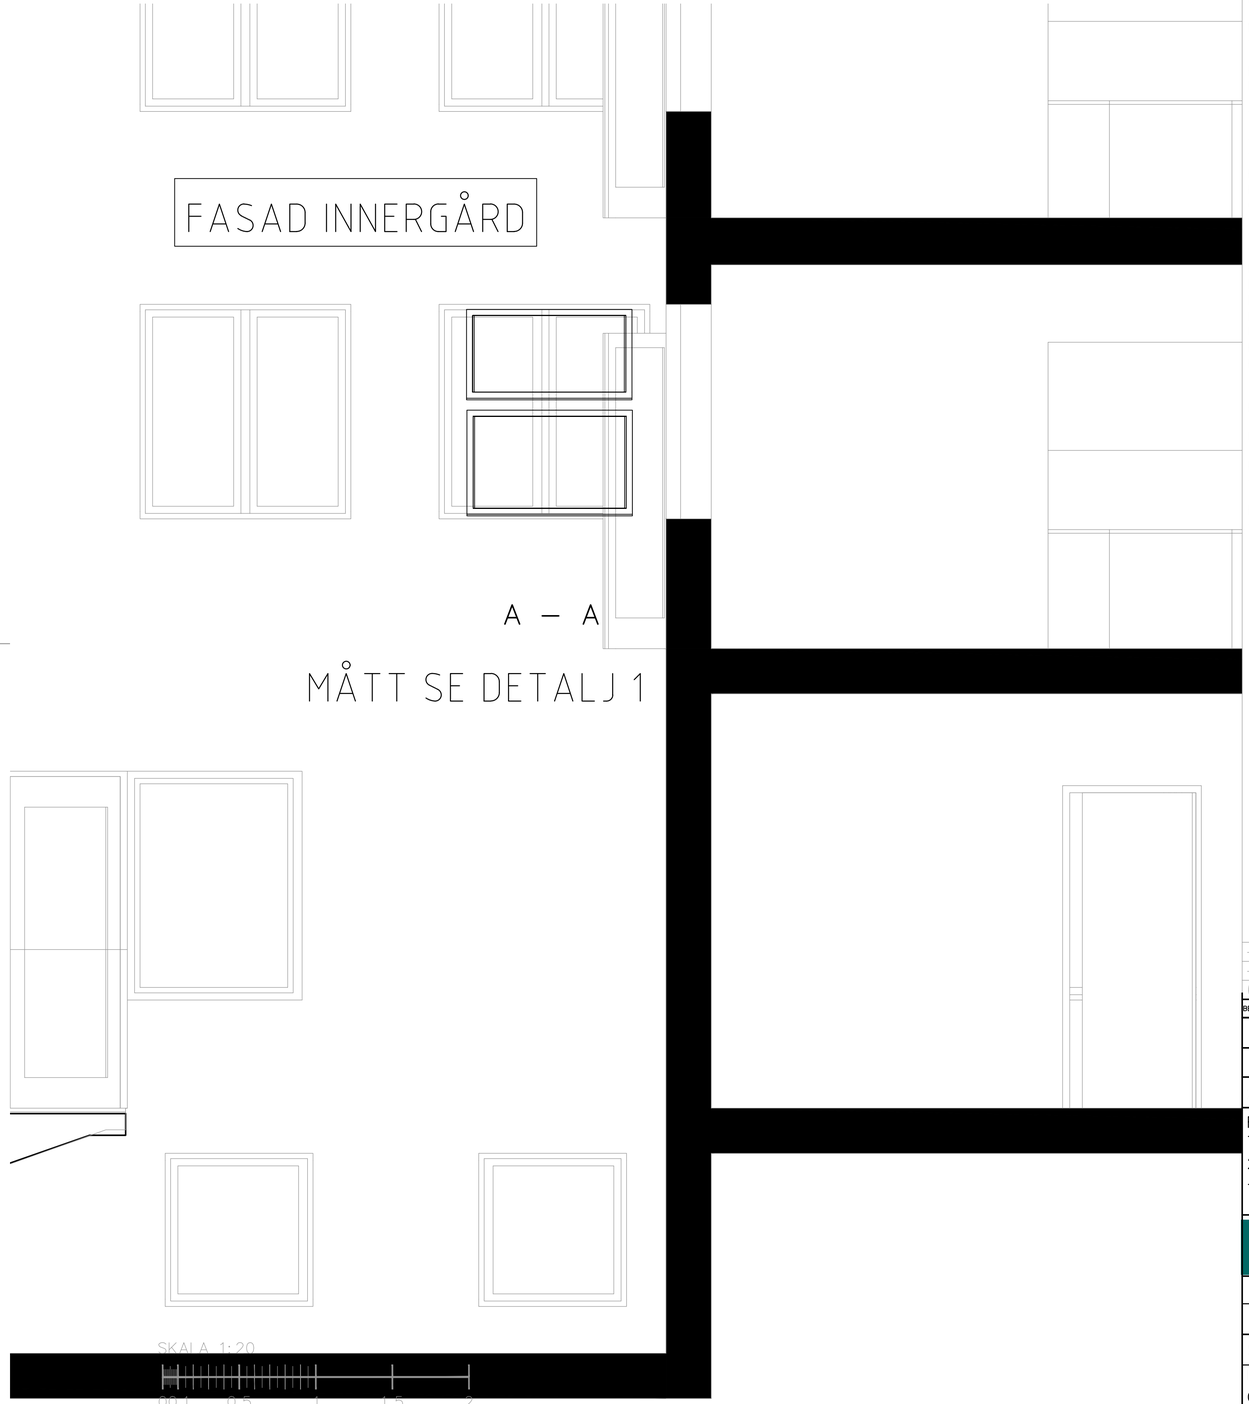

A – A

MÅTT SE DETALJ 1

DETALJ 1

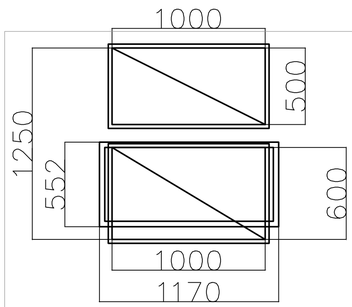

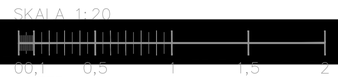

FÖRKLARINGAR:

BETECKNING: F11–600x400–V303

SYSTEM
MATERIAL
DIMENSION
ISOLERINGSTYP
ISOLERINGSSPEC

SYSTEM:
A1: AVLUFT LA001
U1: UTELUFT LA001
T1: TILLUFT LA001
F1: FRÅNLUFT LA001

MATERIAL:
1. VARMFÖRZINKAT STÅL

Ritningen är utförd enligt gällande BBR–krav
Injustering skall utföras efter färdigt montage

TD101: TILLUFTSDON STQA FLÄKTGROUP
TD102: TILLUFTDON EAGLE Wb+ALVe–B SWEGON
TD501: TILLUFTSDON EAGLE FREE SWEGON
TD601: SKYDDSGALLER EKO–NR EKOVENT
FD101: FRÅNLUFTSDON GPDF FLÄKTGROUP
FD301: FRÅNLUFTSDON GRCA SWEGON
ÖD101: LJUDDÄMPAT ÖVERLUFTSDON SWEGON
SP201: IRISSPJÄLL ABC VENT
SP401: JALUSISPJÄLL BEVENT RASCH BRJS
VFD101: VAVSPJÄLL BVAV BEVENT RASCH
BBGS101: BRANDGASSPJÄLL BSKC6 BEVENT
BGS102: BRANDGASSPJÄLL BSK6 BEVENT RA
LD101: LJUDDÄMPARE CLA–A SWEGON
LD204: LJUDDÄMPARE KLD CRENNA
UD/AD101: YTTERGALLER ABC–YG ABC VENT
RL101: RENSLUCKA CIRKULÄR
RL102: RENSLUCKA REKTANGULÄR

FLÖDEN ÄR ANGIVNA I LITER PER SEKUND (

ISOLERING:

KONDENS (K)
–K713: CELLGUMMI 13MM

BRAND (B)
–B206 EI60

BET	ÄNDRINGEN AVSER	DATUM	SIGN
–	–	–	–
–	–	–	–
(1)	FÖRSTA UTSKICK PREL. BH	2024-xx-xx	X X

STATUS

BYGGHANDLING

DATUM 2024-05-02 | ÄNDRING –

PROJEKT
RUDAN MINDRE 14
TJÄRHOVSGATAN 32
2 TR
–

FRANSKA BUKTEN
Johan Skyttesväg 192
125 34, Älvsjö
08–594 706 20

KONTAKTPERSON	SKAPAD AV
D.JONSSON	D.JONSSON
GODKÄND: –	UPPDRAGNUMMER: 301–130

RITNINGSKATEGORI: SEKTION/DETALJRITNING

INNEHÅLL: FLÄKTRUM
GALLER PÅ FASAD
LUFTBEHANDLING

FORMAT: A1
SKALA: 1: 20
NUMMER: V–57–6–001
BET: (1)

2024–05–02

C:\Users\susanne.stokrond.FRANSKABUKTEN\AB Franska Bukten\Rund – General\Ulf Lundahls Mimmerstond\Rudan Mindre 14\Energi- & VVS\301–130 Rudan mindre 14\V3 – Ritningar V\Ritdel\V–57–6–1120.dwg

Inkom till Stockholms stadsbyggnadskontor - 2024-05-27, Dnr 2024-06695
Tillhör Stockholms stadsbyggnadsnämnds beslut, Lovbeslut - Avslag - 2025-01-23, Handl. Anna Broström