




MONTAGE AV TVÅ RF GEJDRAR  
TILL LIFT CAT 200, LC 200

FASAD MOT NORR



PARKERING AV  
LIFTCAT 200  
TRAPPHISS  
MONTERAS VID  
BEHOV

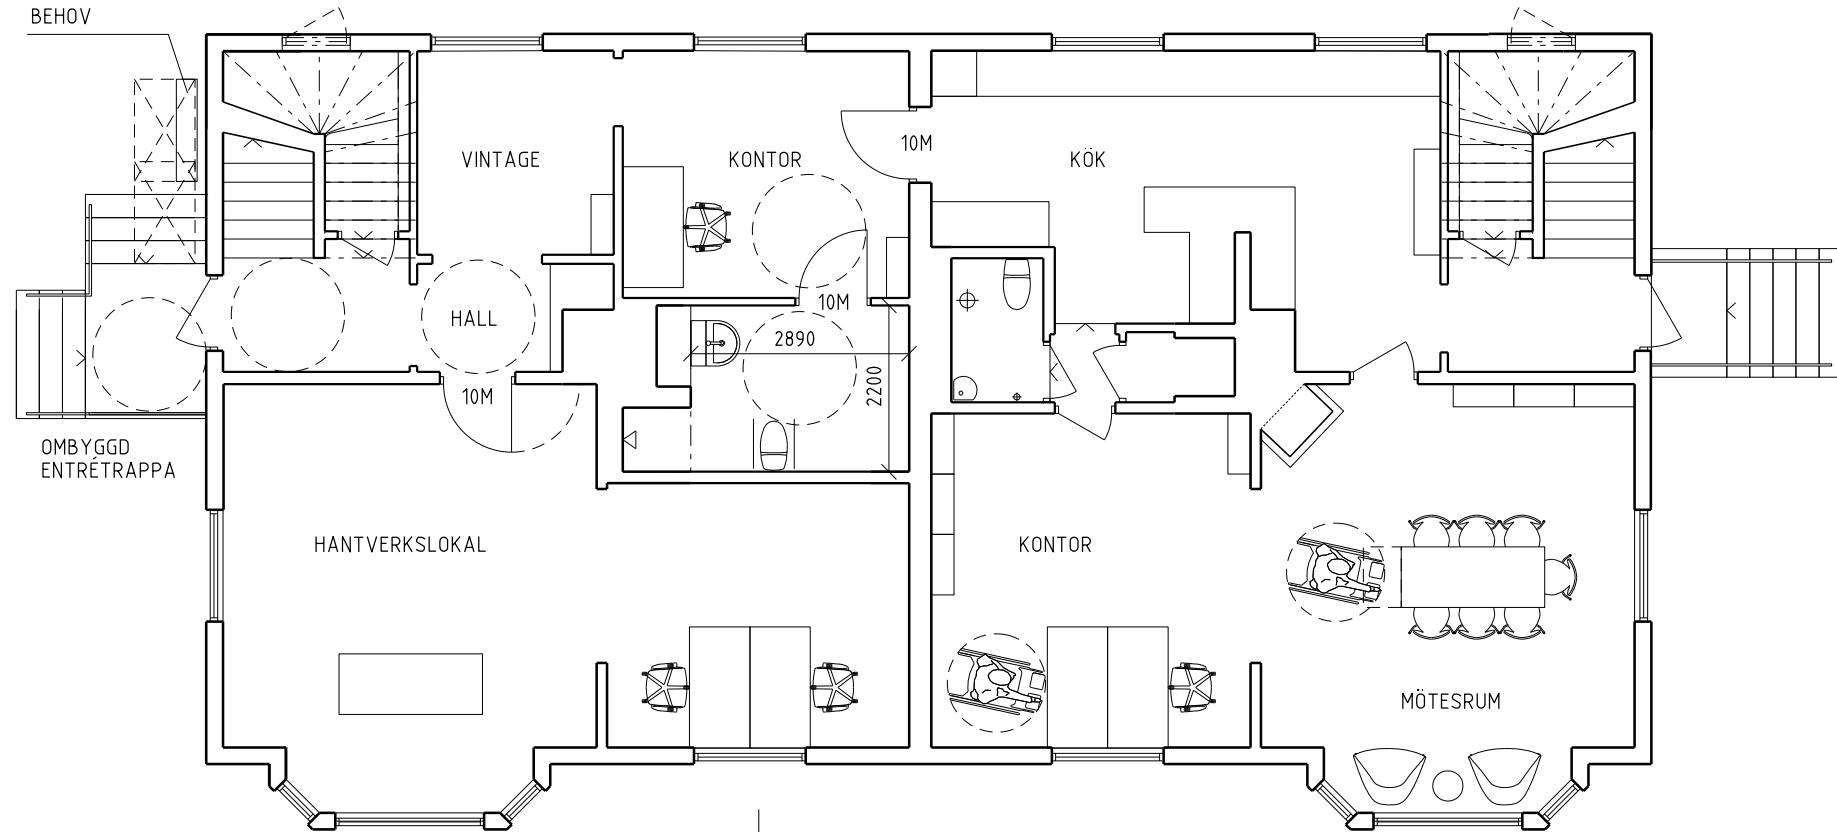

0 5 10m



BYGGÅR 1908, ARKITEKT FRITHIOF SWENSSON

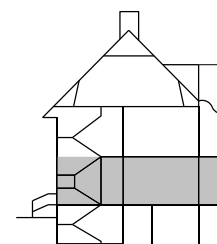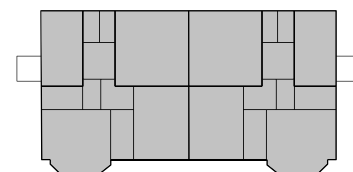

BET	ANT	ÄNDRINGEN AVSER	SIGN	DATUM
<div>Right Livelihood</div>				
F		FASTIGHETSSKÖTARE JONAS KOSUNEN TEL:		
A		BJÖRKDAHL ENGLUND ARKITEKTER AB TEL: 073 986519		
BYGGLOVSHANDLING				
DATUM	2024-08-26	RITAD AV	SB	HANDLAGGARE SB
ANSVARIG	Sofia Björkdahl			
KV SPADEN 17 & SPADEN 18 STOCKHOLMSVÄGEN 23, GAMLA ENSKEDE FRÅN BOSTAD & VERKSAMHET TILL KONTOR & VERKSAMHET ENTRÉPLAN, OMBYGGNAD FÖR TILLGÄNGLIGHET				
SKALA	A3 1:100 A1 1:50	NUMMER	I BET	
		A-40-1-10		
FASTIGHET XX				