




SEKTION A-A

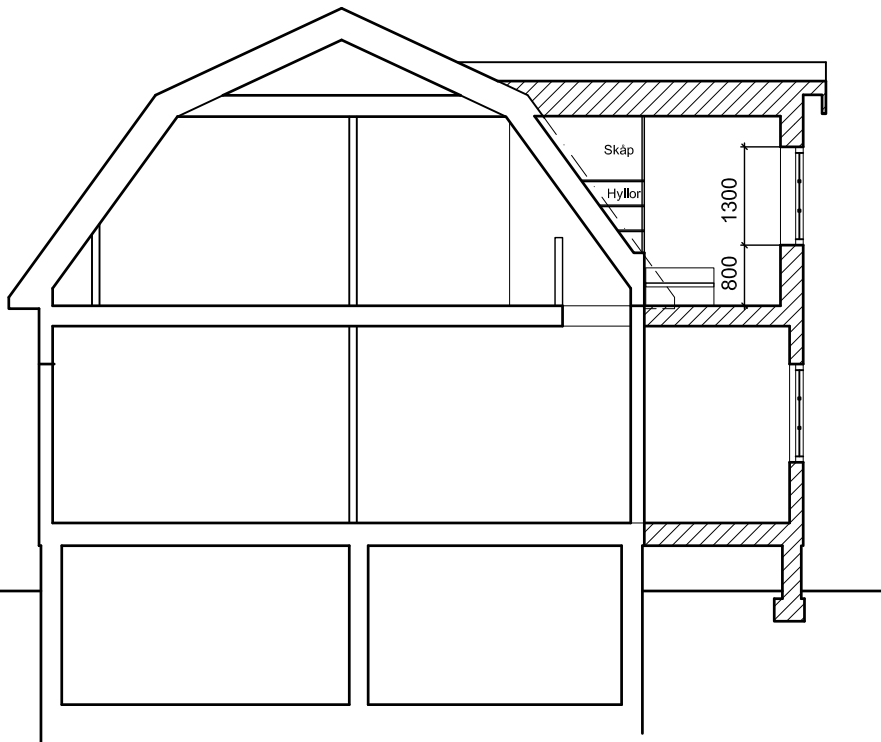

SEKTION C - C

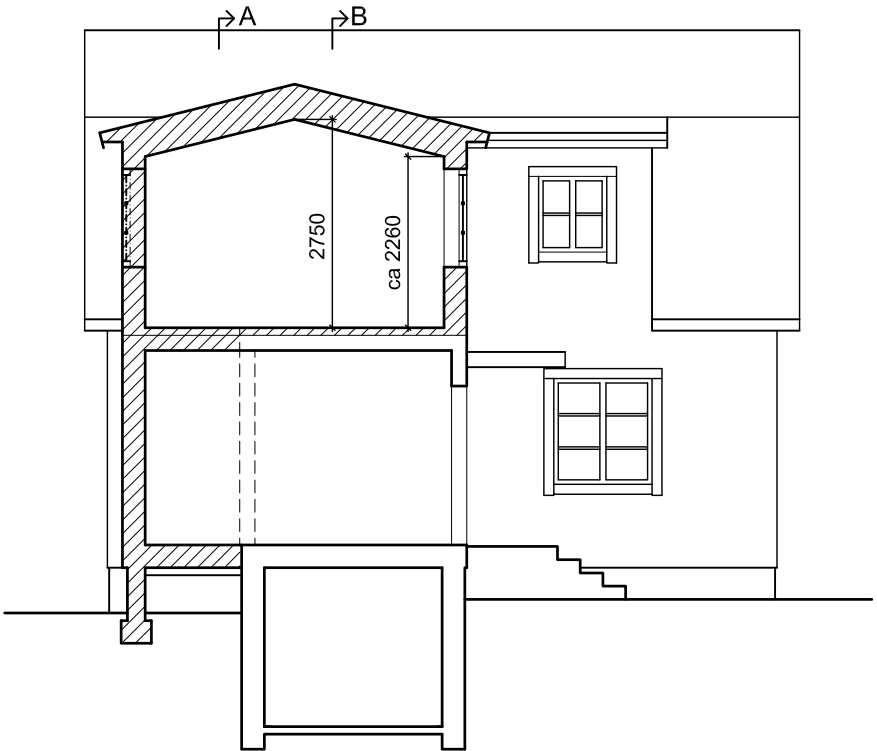

SEKTION B - B

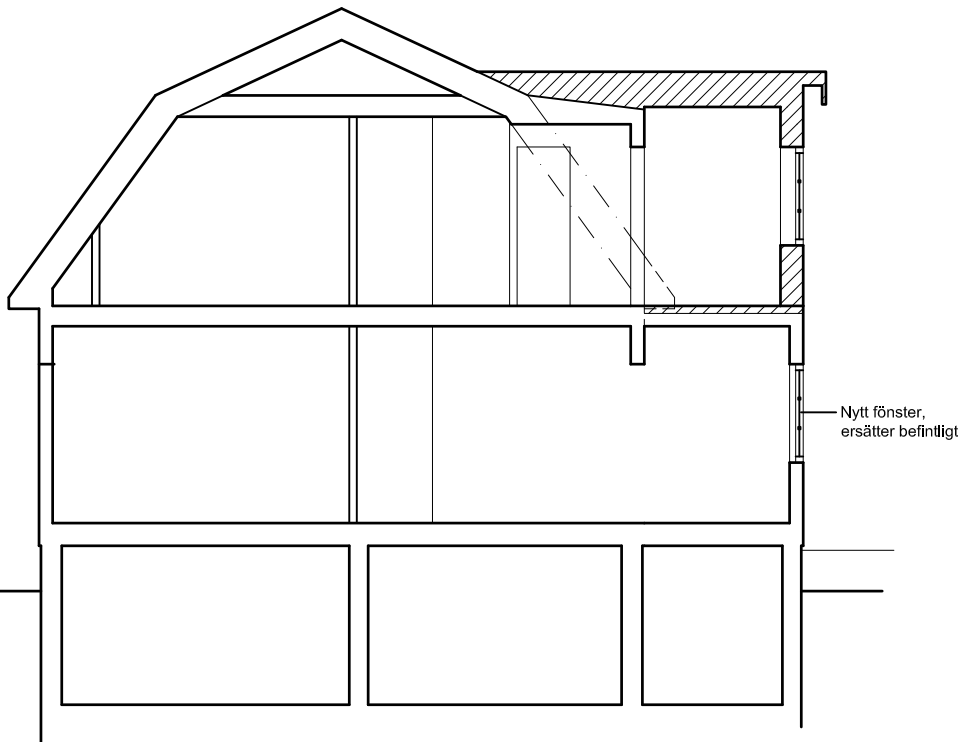

FÖRKLARINGAR

 Tillkommande byggnadsdel
Mått i millimeter

A Sänkt, flackare tak. Ändrade fönster 2025-02-11 GW
BYGGLOVSRITNING

Gunilla Wirén Arkitektbyrå

.....
Gillsätragränd 72, 127 30 Skärholmen
tel/fax 08-88 13 28, mobil 070-665 81 66

Villa Westerholm, Bägerstavägen 42, Enskede
Andelen 6, Enskede Gård, Stockholm
TILLBYGGNAD AV ENBOSTADSHUS
SEKTIONER

0 1 2 3 4 5 meter

2024-05-31

SKALA 1:100

A02

REV
.A