


SCHEELEGATAN 26

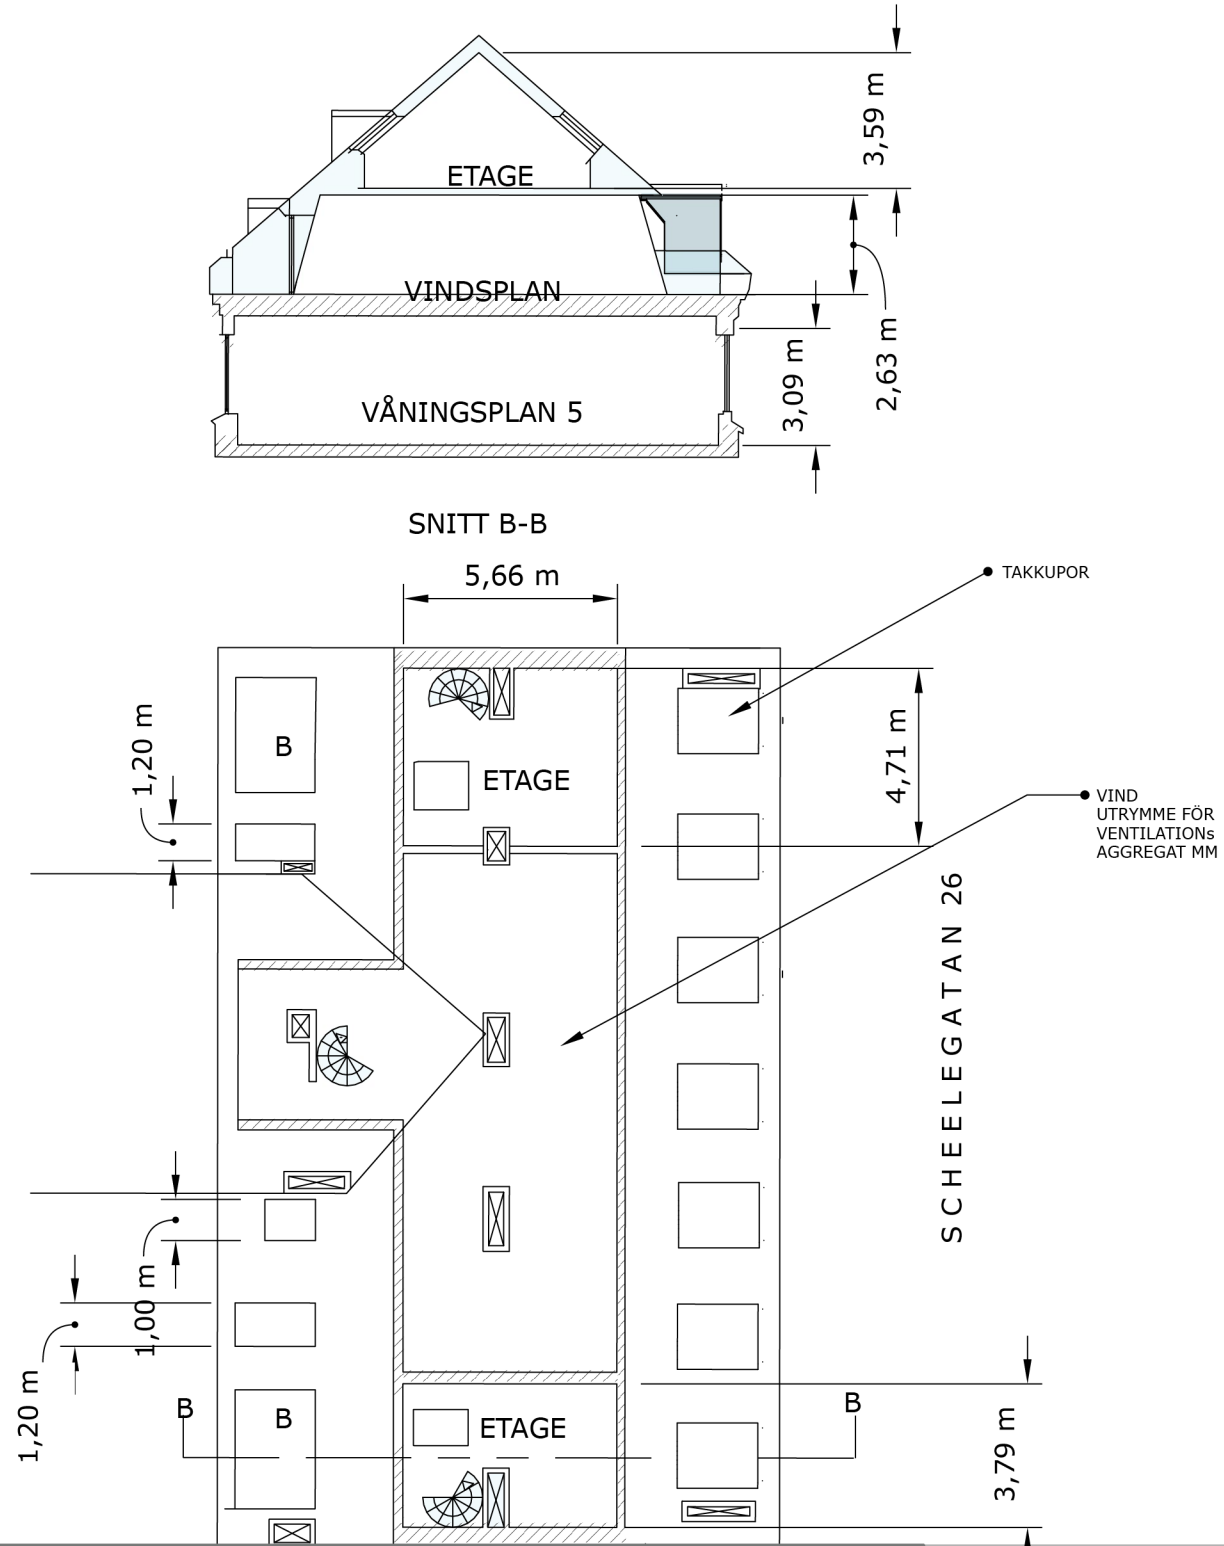

FÖRKLARING

ÖVERSIKTLIG PLANLÖSNING TILL VINDAR GATUBYGGNAD OCH GÅRDSBYGGNAD

GATUBYGGNADENS VIND TILLÅTER ATT TVÅ LÄGENHETER INREDS OM VARDERA CA 109 M² RESPEKTIVE 102 M² BOA I VÅNINGSPÅNET SAMT ETAGE OM CA 26 RESPEKTIVE 22 M² VARDERA, SAMMALAGT CA 135 M² RESP 124 M² BOA, ALTANER EJ INRÄNADE.

GÅRDSHUSETS VIND TILLÅTER EN LÄGENHET OM CA 77 M², ALTANER EJ INRÄNADE.

HISS FINNS TILL VÅNINGSPÅN GATUHUSET OCH KAN ANORDNAS VIA TRAPPHISS TILL GATUHUSETS VINDSPÅN.

BYGGLOVSRITNING

05	REVIDERING 25-02-12		v 2.0	CD
BET	ANT	ÄNDRINGEN AVSER TAKKUPOIR	VERSION	SIG
PLANLÖSNING VINDAR ÖVERSIKT				
Norenberg Arkitekt AB				
Banergatan 83				
11553 Stockholm				
UPPDRAG NR		RITAD AV	HANDLÄGGARE	
2024 07-15		CD Norenberg		
DATUM		ANSVARIG		
2025-02-11		TBD		
KV Pagen 5				
SCHEELEGATAN 26				
Byggherre BRF HÄROLDEN 15				
SKALA		NUMMER		BET
1:200(A3)		A-2402-0061		A