


DETALJ ÖVRE TRAPPHUS MED TG  
ANPASSNING RULLSTOLSHISS

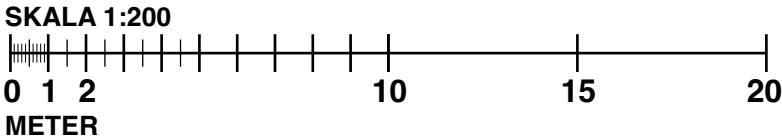

EXEMPEL PÅ TRAPPHISS SOM DESSUTOM  
KAN FÄLLAS UPP MOT VÄGGEN.



FÖRKLARING

DETALJ TILLGÄNGLIGHETSANPASSNING VINDSPÄN

TG-ANPASSNING FÖR ÅTKOMST MED RULLSTOL TILL ÖVRE VINDSPÄN  
ORDNAS MED RULLSTOLSHISS ENLIGT RITNING.

BEFINTLIG HISS FINNS TILL NEDRE VINDSPÄNET OCH ERBJUDER DIREKT  
ANSLUTNING TILL TRAPPHISSEN.

BYGGLOVSRITNING

06	REVIDERING 25-02-12	v 2.0	CDN
BET	ANT	ÄNDRINGEN AVSER TAKKUPOIR	VERSION

TG ANPASSNING ENTRÉ ÖVRE VINDSPÄN

Norenberg Arkitekt AB  
Banergatan 83  
11553 Stockholm

UPPDRAG NR 2024-07-15	RITAD AV CD Norenberg	HANDLÄGGARE
DATUM 2025-02-11	ANSVARIG	TBD

KV Pagen 5  
SCHEELEGATAN 26  
Byggherre BRH HÄROLDEN 15

SKALA 1:200(A3)	NUMMER A-2402-0091	BET A
--------------------	-----------------------	----------