



Kompletterande förslag med något minskade och indragna kupor.

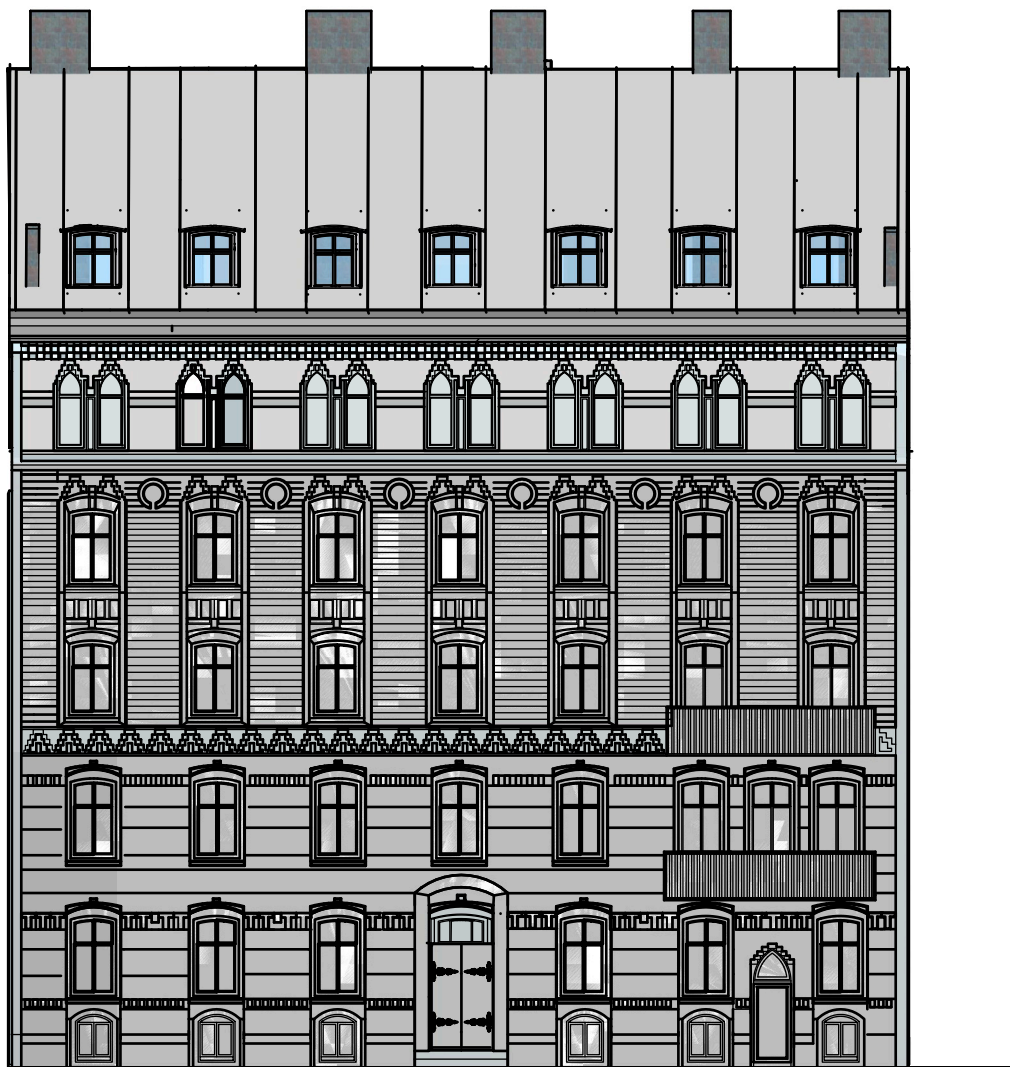

FASAD MOT SCHELEGATAN 26/ NORDVÄST

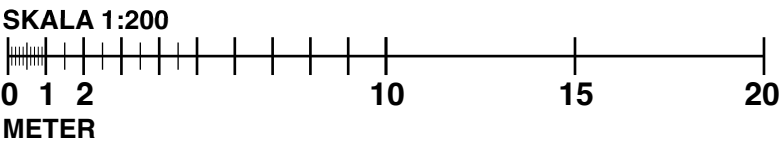

FÖRKLARING

PLACERING AV INDRAGNA VINDSKUPOR MOT SCHEELEGATAN

I samband med vindsrenovering / inredning av vinden tas nya takkupor upp mot nordväst och mot gård

Takkuporna ansluter till fasaden och takets gestaltning

Aktuell gatubild visar att det inte går att se taket från Scheelegatan gatuplan.

BYGGLOVSRITNING

| | | | |
|-----|-------------------|-----------------|---------|
| 01 | REVIDERING 250212 | 1.0 | CDN |
| BET | ANT | ÄNDRINGEN AVSER | VERSION |
| | | | SIGN |

PLACERING TAKFÖNSTER; FASAD MOT GATAN

Norenberg Arkitekt AB
Banergatan 83
11553 Stockholm



| | | |
|--------------------------|--------------------------|-------------|
| UPPDRAG NR 2024-07-20 | RITAD AV CD Norenberg | HANDLÄGGARE |
| DATUM 2024-08-12 | ANSVARIG TBD | |

kv Pagen 5
SCHEELEGATAN 26
Byggherre BRf PAGEN 5

| | | |
|--------------------|----------------------|----------|
| SKALA 1:200(A3) | NUMMER A-2402-001 | BET A |
|--------------------|----------------------|----------|



FASAD MOT SCHELEGATAN 26/ NORDVÄST

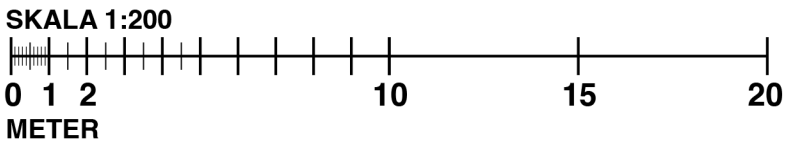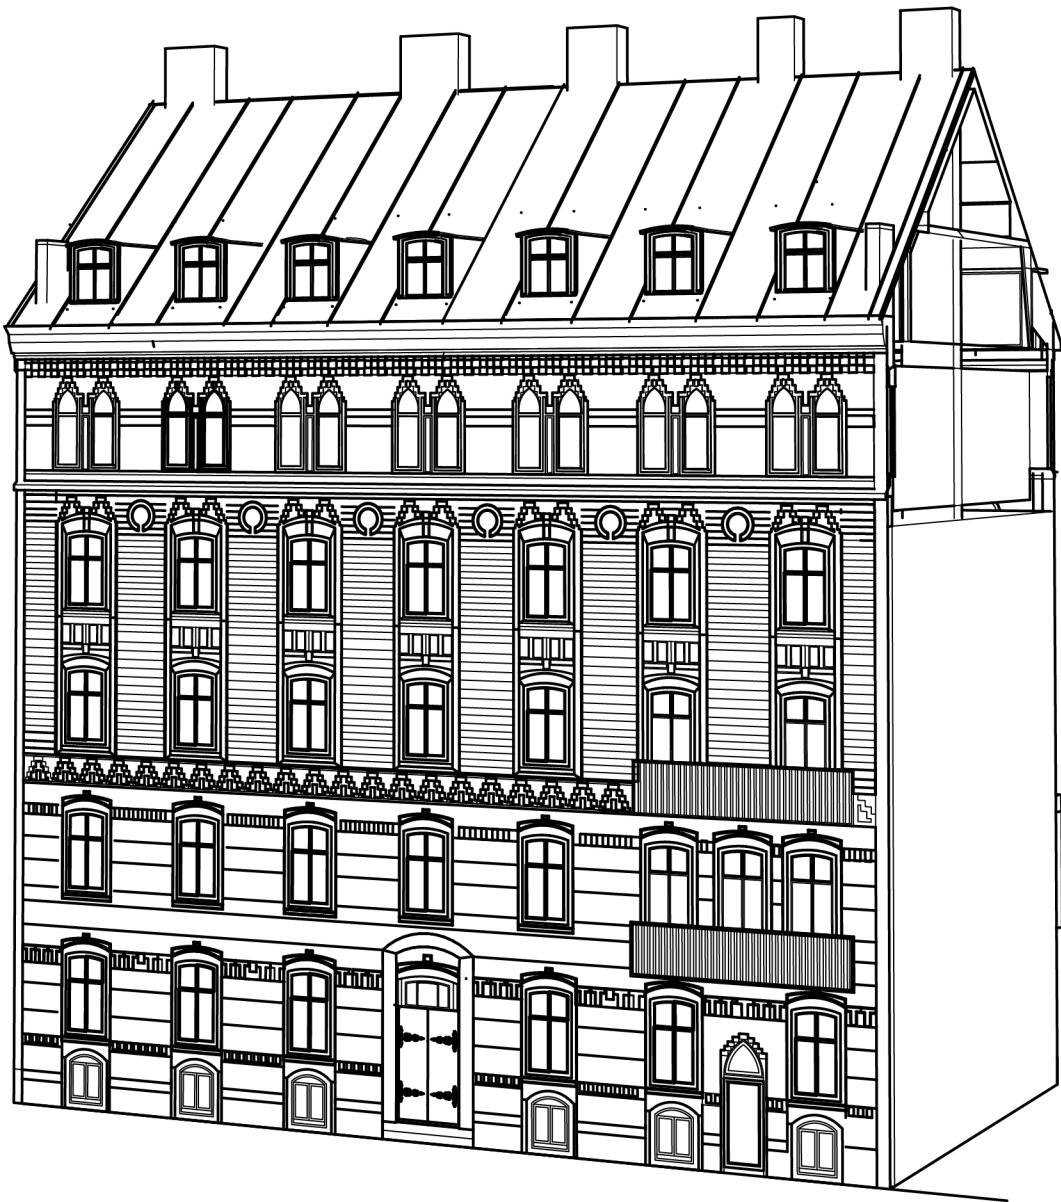

FÖRKLARING

TAKKUPOR MOT SCHEELEGATAN

Takkupornas mått ligger inom 1,4 m x 1,63 m - mindre än de övre fönstrens 1,8 x 2,45 m enligt SBKs riktlinjer för takkupor enligt H/B = h/b. Takkuporna är symmetriskt placerade över respektive fönsterrad . De är indragna ca 1,0 meter från fasadens bröstning. Formgivningen anknyter till fasades fönster och fönsterposter.

Höjd över gatan till kupans underkant ca 20,7 meter - inom Brandklassningen (23m),

Brandgreting kan anläggas framför respektive våning, ca 0,9 meter

BYGGLOVSRITNING

| | | | |
|-----|-------------------|-----------------|---------|
| 02 | REVIDERING 250211 | 5.0 | CDN |
| BET | ANT | ÄNDRINGEN AVSER | VERSION |
| | | | SIGN |



PLACERING TAKKUPOR; FASAD MOT GATAN

Norenberg Arkitekt AB
Banergatan 83
11553 Stockholm


| | | |
|--------------------------|--------------------------|-------------|
| UPPDRAG NR 2024-07-20 | RITAD AV CD Norenberg | HANDLÄGGARE |
| DATUM 2025-01-09 | ANSVARIG | TBD |

FST Pagen 5
SCHEELEGATAN 26
Byggherre BRG PAGEN 5



| | | |
|--------------------|----------------------|----------|
| SKALA 1:200(A3) | NUMMER A-2402-701 | BET A |
|--------------------|----------------------|----------|

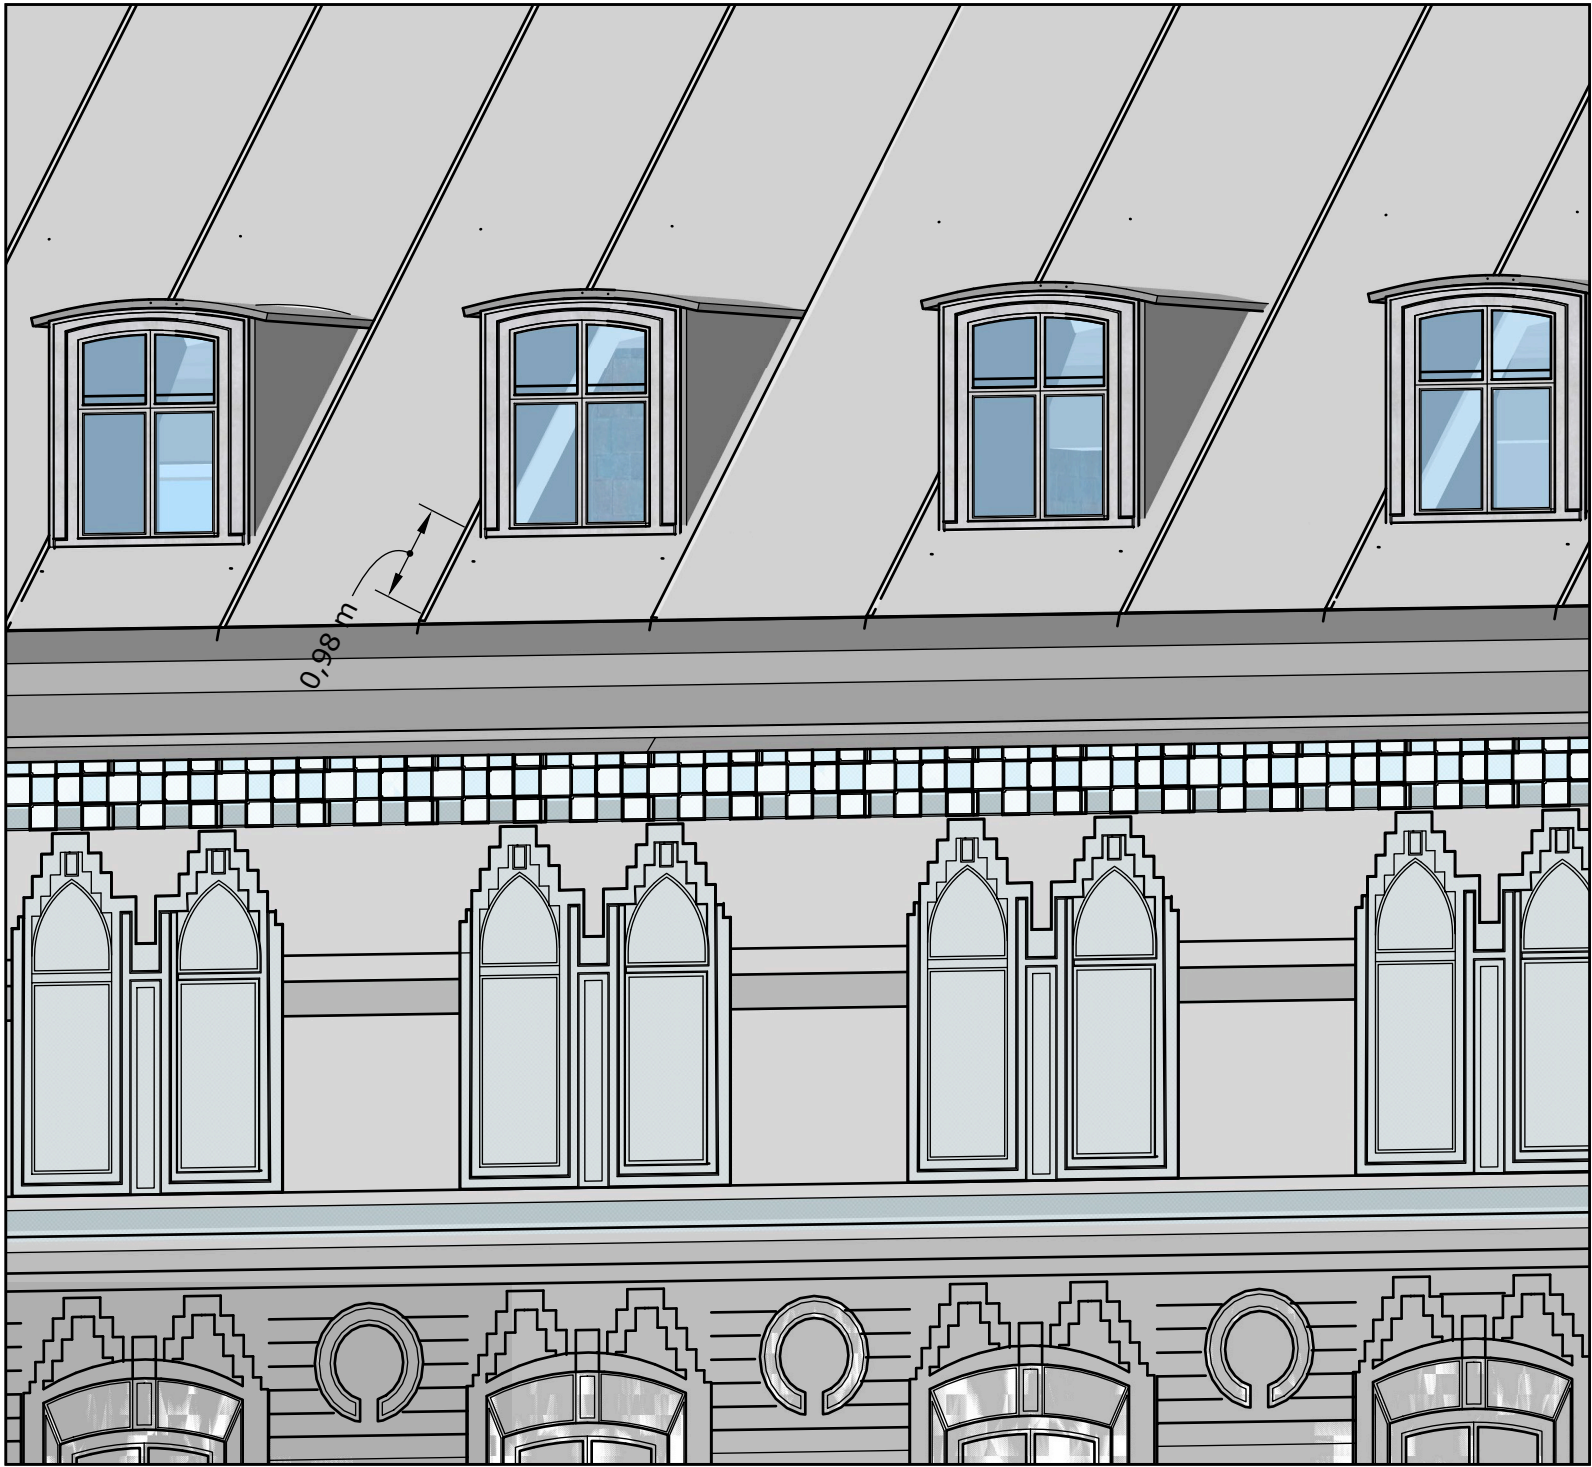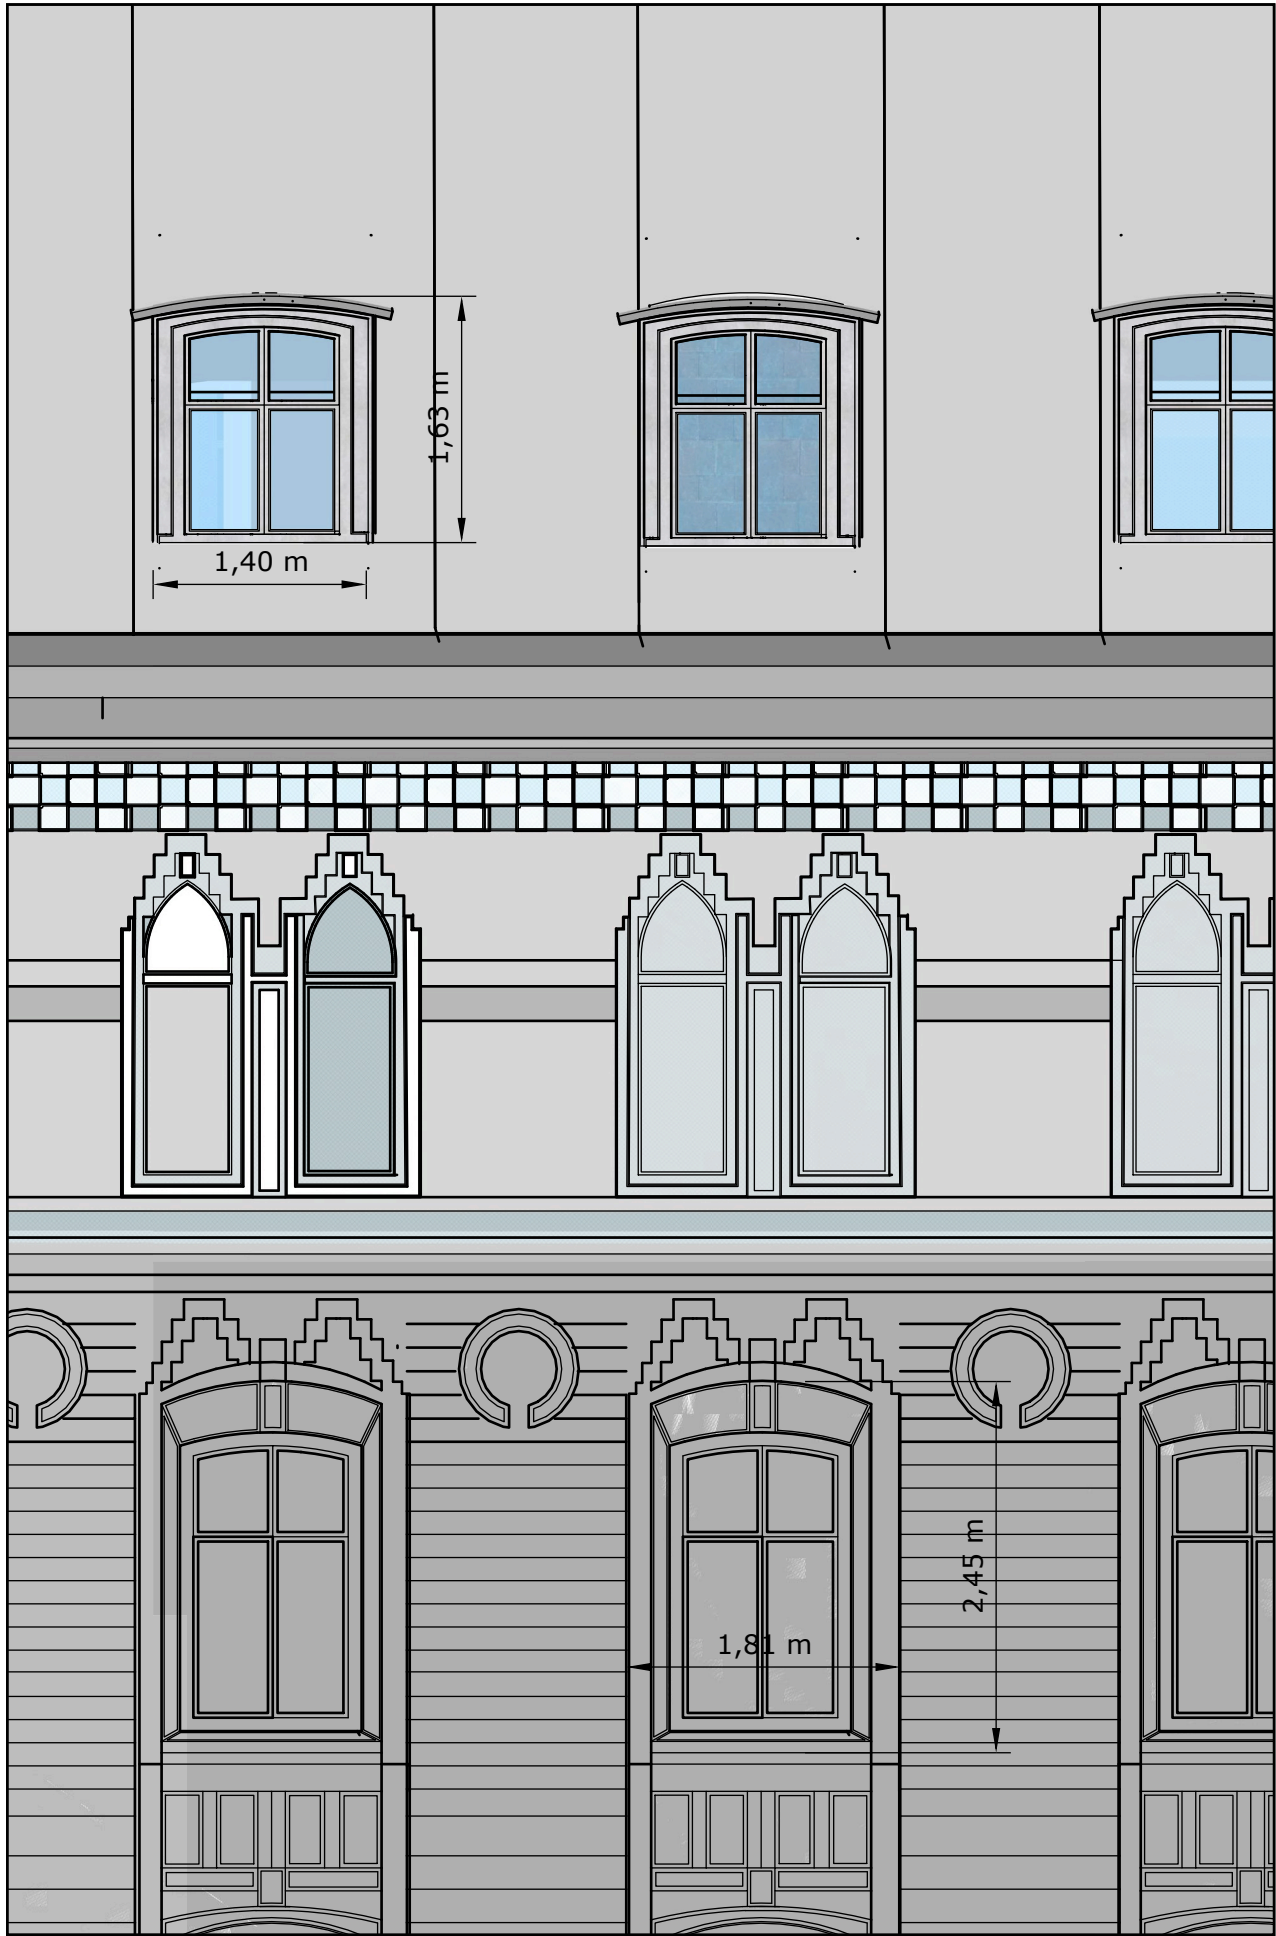

FÖRKLARING
TAKKUPOR MOT SCHEELEGATAN
Takkupornas mått ligger inom 1,4 m x 1,63 m /mindre än de övre fönstrens 1,8 x 2,45 m enligt SBKs riktlinjer för takkupor.
Takuporna är symmetriskt placerade över respektive fönsterrad . De är indragna ca 1,0 meter från fasadens bröstning. Formgivningen anknyter till fasadens fönster och fönsterposter.

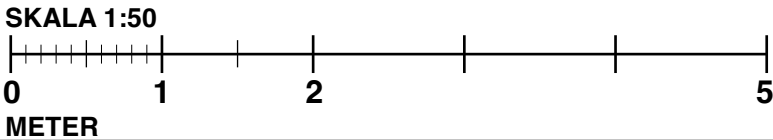

| BYGGLOVSRITNING | | | | |
|---|-----|--------------------------|---------|-------------|
| 03 | | REVIDERING xx xx xx | 5.0 | CDN |
| BET | ANT | ÄNDRINGEN AVSER | VERSION | SIGN |
| PLACERING TAKFKUPOR -FASAD MOT GATAN. | | | | |
| Norenberg Arkitekt AB Banergatan 83 11553 Stockholm | | | | |
| UPPDRAG NR 2024-07-20 | | RITAD AV CD Norenberg | | HANDLAGGARE |
| DATUM 2025-01-12 | | ANSVARIG TBD | | |
| FST Pagen 5 SCHEELEGATAN 26 Byggherre BRP PAGEN 5 | | | | |
| SKALA 1:50(A3) | | NUMMER A-2402-702 | | BET A |

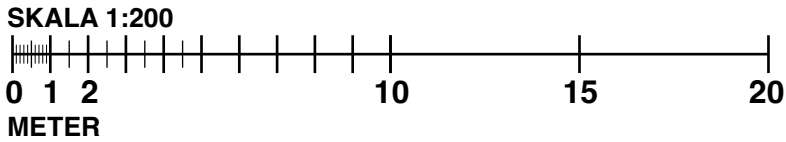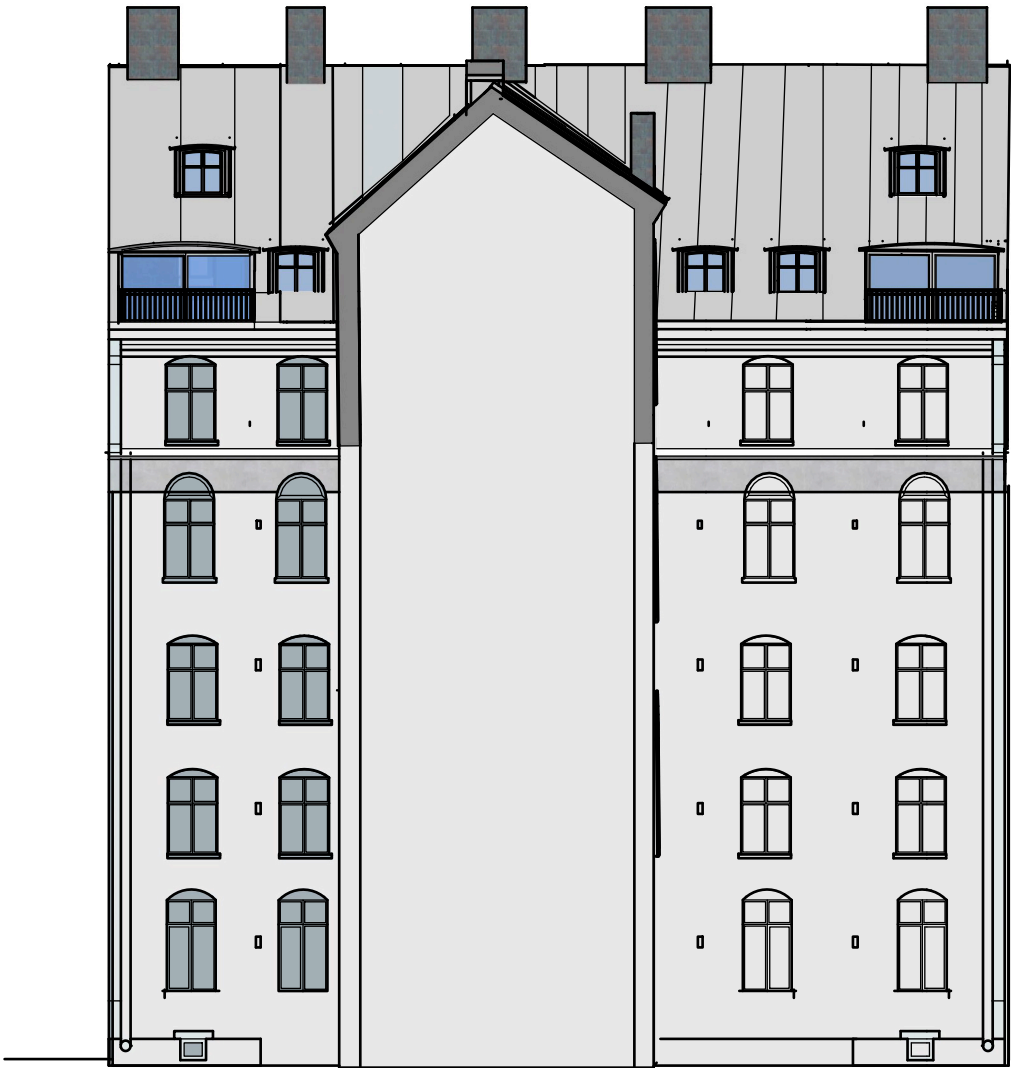

FÖRKLARING

FÖRSLAG TILL TAKKUPOR OCH ALTANER MOT GÅRDEN

Takkupor mot gården med formspråk som ansluter till byggandes karaktär. Balkongerna har fått ett tak likson de mindre kuporna som ansluter till det övre etaget som skall kunna användas som sovrum.

BYGGLOVSRITNING

| | | | |
|-----|-----------------|-----------------|---------|
| 04 | 250211 xx xx xx | 5.0 | CDN |
| BET | ANT | ÄNDRINGEN AVSER | VERSION |
| | | | SIGN |

PLACERING TAKFKUPOR -FASAD GÅRD

Norenberg Arkitekt AB
Banergatan 83
11553 Stockholm

| | | |
|--------------------------|--------------------------|-------------|
| UPPDRAG NR 2024-07-20 | RITAD AV CD Norenberg | HANDLÄGGARE |
| DATUM 2025-01-12 | ANSVARIG TBD | |

FST Pagen 5
SCHEELEGATAN 26
Byggherre BRP PAGEN 5

| | | |
|-------------------|----------------------|----------|
| SKALA 1:50(A3) | NUMMER A-2402-702 | BET A |
|-------------------|----------------------|----------|