



PLAN 1 KÄLLARE

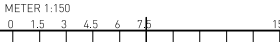

HÖJDSYSTEM RH 2000

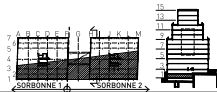

## FÖRKLARINGAR

DG= DRAGGROP [E]  
PG= PUMPGROP [V]  
BA BRÄDDAVLOPP  
RL RÖKLUCKA  
TB TAKBRUNN  
UL UPPSTIGNINGSLUCKA  
KSK KOPPLINGSSKÅP FÖR LINSPÄND  
BELYSNING.  
LSI INFÄSTNING FÖR LINSPÄND  
BELYSNING.  
PLACERING OCH ANTAL FÖR BÅDA ENL.  
SENARE BESKED FRÅN STADEN.

## FÖRESKRIFTER

## HÄNVISNINGAR

BET	ANT	ÄNDRINGEN AVSER	DATUM	SKEN
BYGGLOVSHANDLING				



HAGASTADEN  
EUGENIAVÄGEN 22 OCH 26, STOCKHOLM


PL	PLAN 17 PROJEKT AB	-
A	BRUNNBERG & FÖRSHED ARKITEKTONTER AB	06-417 41 00
K	BYGGNADSTEKNISKA BYRÅN AB	015-141 10 00
MP	-	-
V	TAJUREN PROJEKTPARTNER AB	06-480 128 00
E	TAJUREN PROJEKTPARTNER AB	06-480 128 00
SP	NORDISKA BRAND AB	06-730 06 70


ANSVARE	HJÄLPSYSTEM AV	HANDLÄGGARE
O. SALOMONSON	FL	F. LILJESTRÖM
UPPRÄG NR	DATUM	RST NR
CASO 0002	2024-06-28	


KV. SORBONNE 1 OCH 2 - INFINITY  
HUS 1 OCH HUS 2  
PLAN 1 +20,30 OCH +20,30, KÄLLARE  
ÖVERSIKTSPLANER

SKALA	PROJNR	NUMMER	REV
1:150 1:300	402199	A--400-1-00010	

## HÄNVISNINGAR

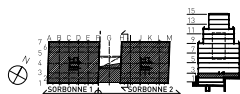CYKELPLATSER

BETÄN	ANDRINGSÄND AVSEER	DATUM	SEK
BYGGLOVSHANDLING			
 <b>CASTELLUM</b>			
HAGASTADEN EUGENIAVÄGEN 22 OCH 26, STOCKHOLM			
<input checked="" type="checkbox"/>	PL. PLAN 57 PROJEKT AB	-	
<input checked="" type="checkbox"/>	A. BRUNNBERG & FÖRSHED ARKITEKTOR AB	06-417 41 00	
<input checked="" type="checkbox"/>	K. BYGGNADSTEKNISKA BYRÅN AB	070-141 10 00	
<input checked="" type="checkbox"/>	KP -		
<input checked="" type="checkbox"/>	F. TAJRENN PROJEKTPARTNER AB	06-408 528 00	
<input checked="" type="checkbox"/>	F. TAJRENN PROJEKTPARTNER AB	06-408 528 00	
<input checked="" type="checkbox"/>	S.P. NORRSTJERNKA BRÄND AB	06-701 68 70	
ANSVARS- OMFÄRDE NR	REDAKTÖRSST AV DATUM	HANDLAGGARE F. LILJENSTRÖM RST NR	
CASO 0002	2024-06-28		
KV, SÖRBOENEN 1 OCH 2 - INFINITY HUS 1 OCH HUS 2 PLAN 2 +23,80 OCH +23,45 ÖVERSIKTSPLANER			
SKALA 1:150 1:300	PROJUR 402199	NUMMER A--400-1-00020	REV

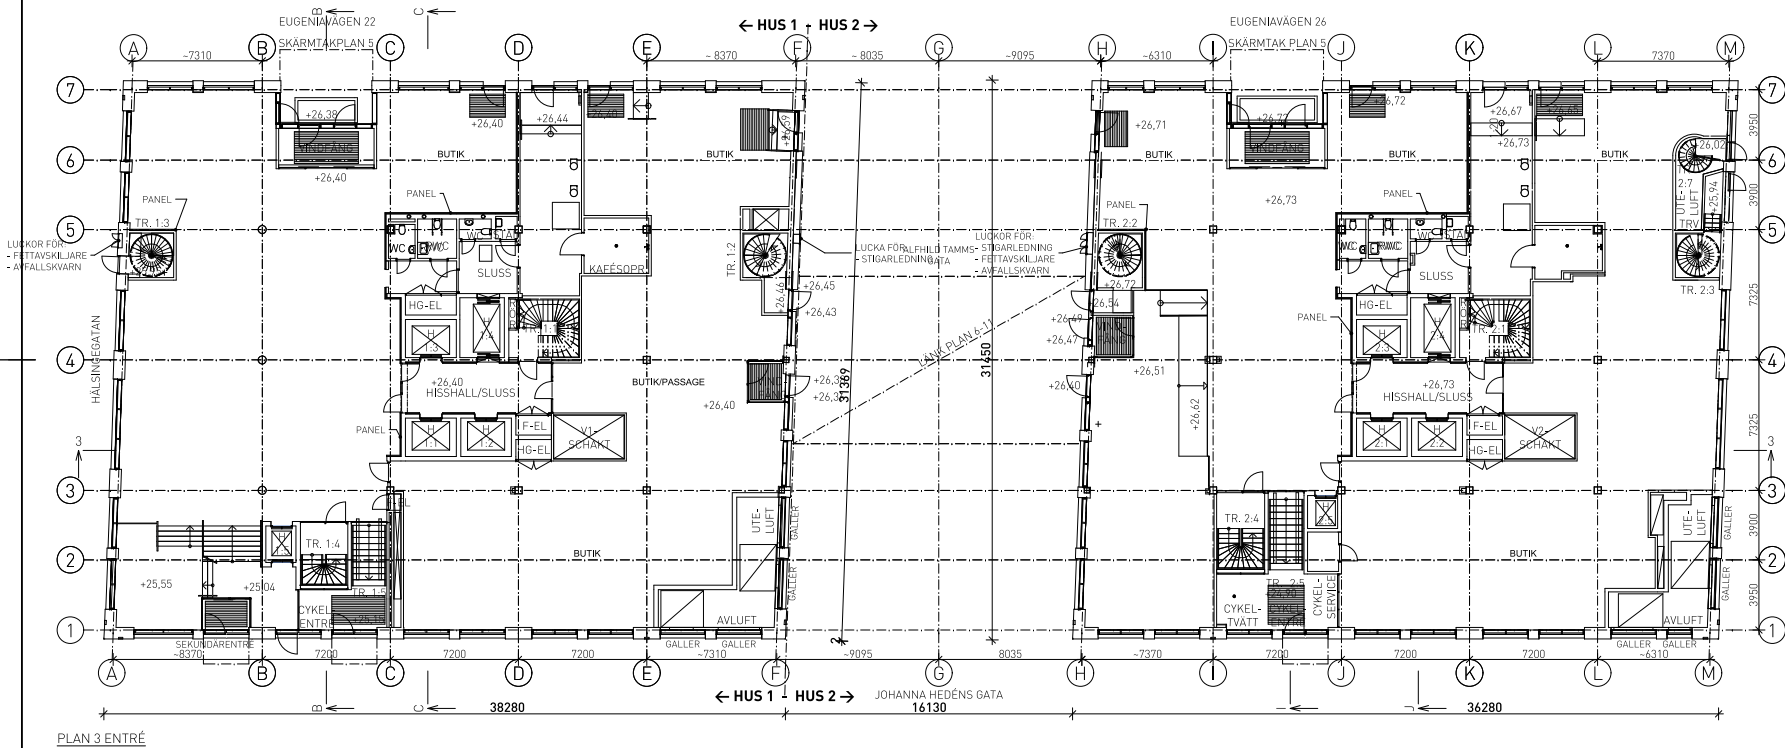


## FÖRKLARINGAR

BA BRÄDDAVLOPP  
RL RÖKLUCKA  
TB TAKBRUNN  
UL UPPSTIGNINGSLUCKA  
KSK KOPPLINGSSKÅP FÖR LINSPÄND  
BELYSNING.  
LSI INFÄSTNING FÖR LINSPÄND  
BELYSNING.  
PLACERING OCH ANTAL FÖR BÅDA ENL.  
SENARE BESKED FRÅN STADEN.


## FÖRESKRIFTER

## HÄNVISNINGAR

BET	ANT	ÄNDRINGEN AVSER	DATUM	SKEN
BYGGLOVSHANDLING				
HAGASTADEN EUGENIAVÄGEN 22 OCH 26, STOCKHOLM				
FL	PLAN 57	PROJEKT AB	-	-
X	A	BRUNNBERG & FÖRSHED ARKITEKONTOR AB	06-417 41 00	
X	K	BYGGSÄKERHETSTEKNISKA BYRÅN AB	015-141 10 00	
MF	-	-	-	
V	TJUREN	PROJEKTPARTNER AB	06-480 128 00	
E	TJUREN	PROJEKTPARTNER AB	06-480 128 00	
SF	NORRÖSKA BRAND	AB	06-730 06 70	
ANSVARE	FL	HJÄLPERINGSTRÄ	AV	HANDLAGGARE
O. SALOMONSSON	FL	F. LILJESTRÖM		
UPPRORAS NR	DATUM	RST NR		
CASO 0002	2024-06-28			
KV, SORBONNE 1 OCH 2 - INFINITY				
HUS 1 OCH HUS 2				
PLAN 3 +26.40 OCH +26.73				
ÖVERSIKTSPLANER				
SKALA	PROJNR	NUMMER	REV	
1:150	402199	A--400-1-00030		

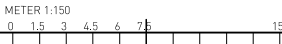

HÖJDSYSTEM RH 2000

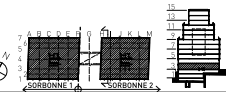

## HÄNVISNINGAR



BET	ANT	ÄNDRINGEN AVSER	DATUM	SIG
-----	-----	-----------------	-------	-----

OBJET	PROJET	ADRESSE/PROJET	DATE	STATUT
BYGGLOVSHANDLING				



HAGASTADEN  
EUGENIAVÄGEN 22 OCH 26, STOCKHOLM

	PL PLAN 57 PROJEKT AB	-
X	A BRUNNBERG & FORSHED ARKONTOR AB	08-617 61 00
	K BYGGNADSTEKNISKA BYRÅN AB	010-161 10 00
	KP	-
	V TJUREN PROJEKTPARTNER AB	08-480 028 00
	E TJUREN PROJEKTPARTNER AB	08-480 028 00
	SP NORDISKA BRAND AB	08-730 06 70



ANSVARIG	RITAD/KONSTR AV	HANDLÄGGARE
O. SALOMONSON	FL	F. LILJESTRÖM
UPPDRAG NR	DATUM	RST NR

KV. SORBONNE 1 OCH 2 - INFINITY  
HUS 1 OCH HUS 2  
PLAN 4 +31,20  
ÖVERSIKTSPLANER


SKALA	PROJNR	NUMMER	REV
1:150			
1:300	402199	A--400-1-00040	





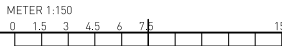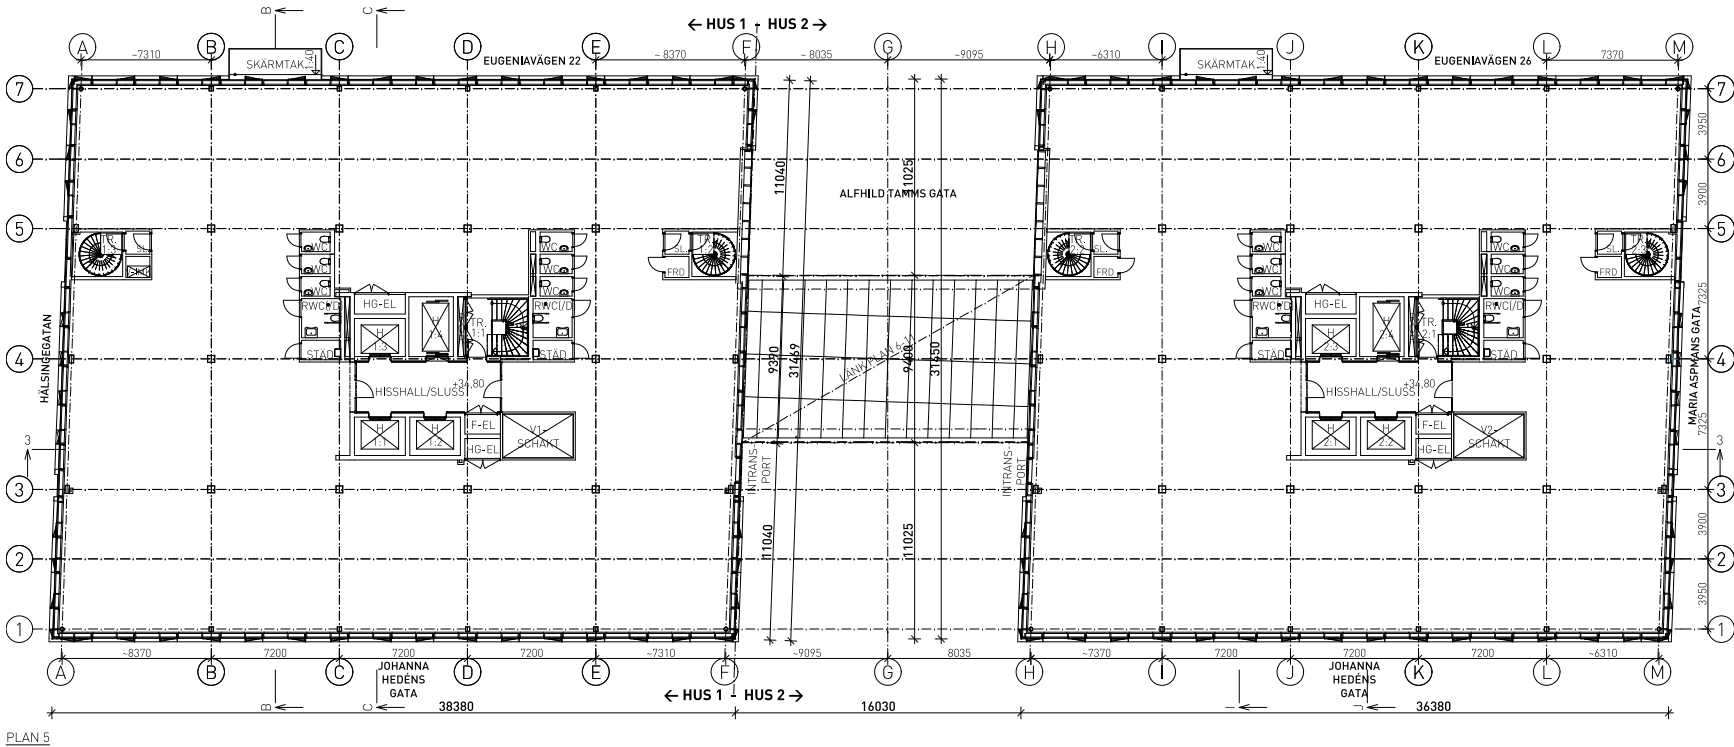

HÖJDSYSTEM RH 2000

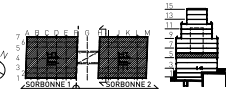

## FÖRKLARINGAR

BA BRÄDDAVLOPP  
RL RÖKLUCKA  
TB TAKBRUNN  
UL UPPSTIGNINGSLUCKA  
KSK KOPPLINGSSKÅP FÖR LINSPÄND  
BELYSNING.  
LSI INFÄSTNING FÖR LINSPÄND  
BELYSNING.  
PLACERING OCH ANTAL FÖR BÅDA ENL.  
SENARE BESKED FRÅN STADEN.

## FÖRESKRIFTER

## HÄNVISNINGAR

BET	ANT	ÄNDRINGEN AVSER	DATUM	SKEN
-----	-----	-----------------	-------	------

## BYGGLOVSHANDLING




HAGASTADEN  
EUGENIAVÄGEN 22 OCH 26, STOCKHOLM

FL	PLAN 57 PROJEKT AB	-
A	BRUNNBERG & FÖRSHED ARKITEKONTOR AB	06-417 41 00
K	BYGGNADSTEKNISKA BYRÅN AB	015-141 10 00
MF	-	-
V	TJUREN PROJEKTPARTNER AB	06-480 128 00
E	TJUREN PROJEKTPARTNER AB	06-480 128 00
SP	NORRCSKA BRAND AB	06-730 06 70

ANSVARIG O. SALOMONSON	RIKSDAGSTRÄV FL	HANDLÄGGARE F. LILJESTRÖM
UPPDRAGS NR CASO 0002	DATUM 2024-06-28	RST NR

KV. SÖRBNELLE 1 OCH 2 - INFINITY  
HUS 1 OCH HUS 2  
PLAN 5 +38.40  
ÖVERSIKTSPLANER

SKALA 1:150 1:300	PROJNR 402199	NUMMER A--400-1-00050	REV
-------------------------	------------------	--------------------------	-----

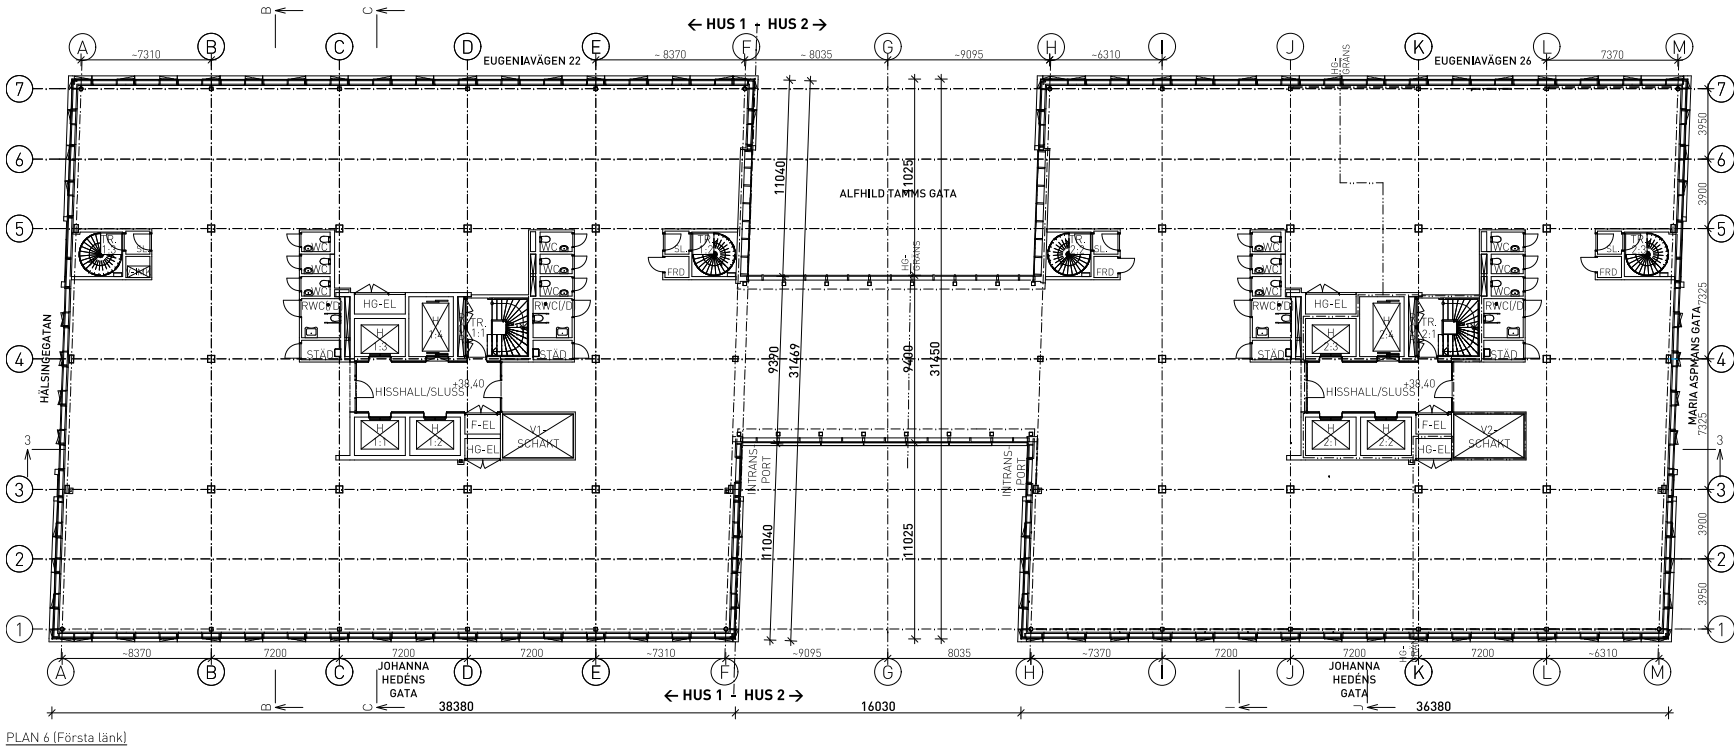

# FÖRKLARINGAR

- BA BRÄDDAVLOPP
- RL RÖKLUCKA
- TB TAKBRUNN
- UL UPPSTIGNINGSLUCKA
- KSK KÖPLINGSSKÅP FÖR LINSPÄND
- BELYSNING.
- LSI INFÄSTNING FÖR LINSPÄND
- BELYSNING.
- PLACERING OCH ANTAL FÖR BÅDA ENL.
- SENARE BESKED FRÅN STADEN.

# FÖRESKRIFTER

# HÄNVISNINGAR

BET	ANT	ÄNDRINGEN AVSER	DATUM	SKEN
BYGGLOVSHANDLING				




HAGASTADEN  
EUGENIAVÄGEN 22 OCH 26, STOCKHOLM

PL	PLAN 57 PROJEKT AB	-
A	BRUNNBERG & FÖRSHED ARKITEKTONOR AB	06-417 41 00
K	BYGGNADSTEKNISKA BYRÅN AB	015-141 10 00
MF	-	-
V	TJUREN PROJEKTPARTNER AB	06-480 128 00
E	TJUREN PROJEKTPARTNER AB	06-480 128 00
SP	NORRISKA BRAND AB	06-730 06 70


ANSVARIG O. SALOMONSON	RIKSKONGSTRÄ FL	HANDLÄGGARE F. LILJESTRÖM
UPPRÄG NR CASO 0002	DATUM 2024-06-28	RST NR


KV. SÖRBNELLE 1 OCH 2 - INFINITY  
HUS 1 OCH HUS 2  
PLAN 6 - 38.40  
ÖVERSIKTSPLANER

SKALA 1:150 1:300	PROJNR 402199	NUMMER A--400-1-00060	REV
-------------------------	------------------	--------------------------	-----

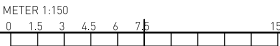


HÖJDSYSTEM RH 2000

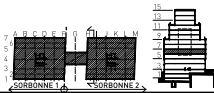

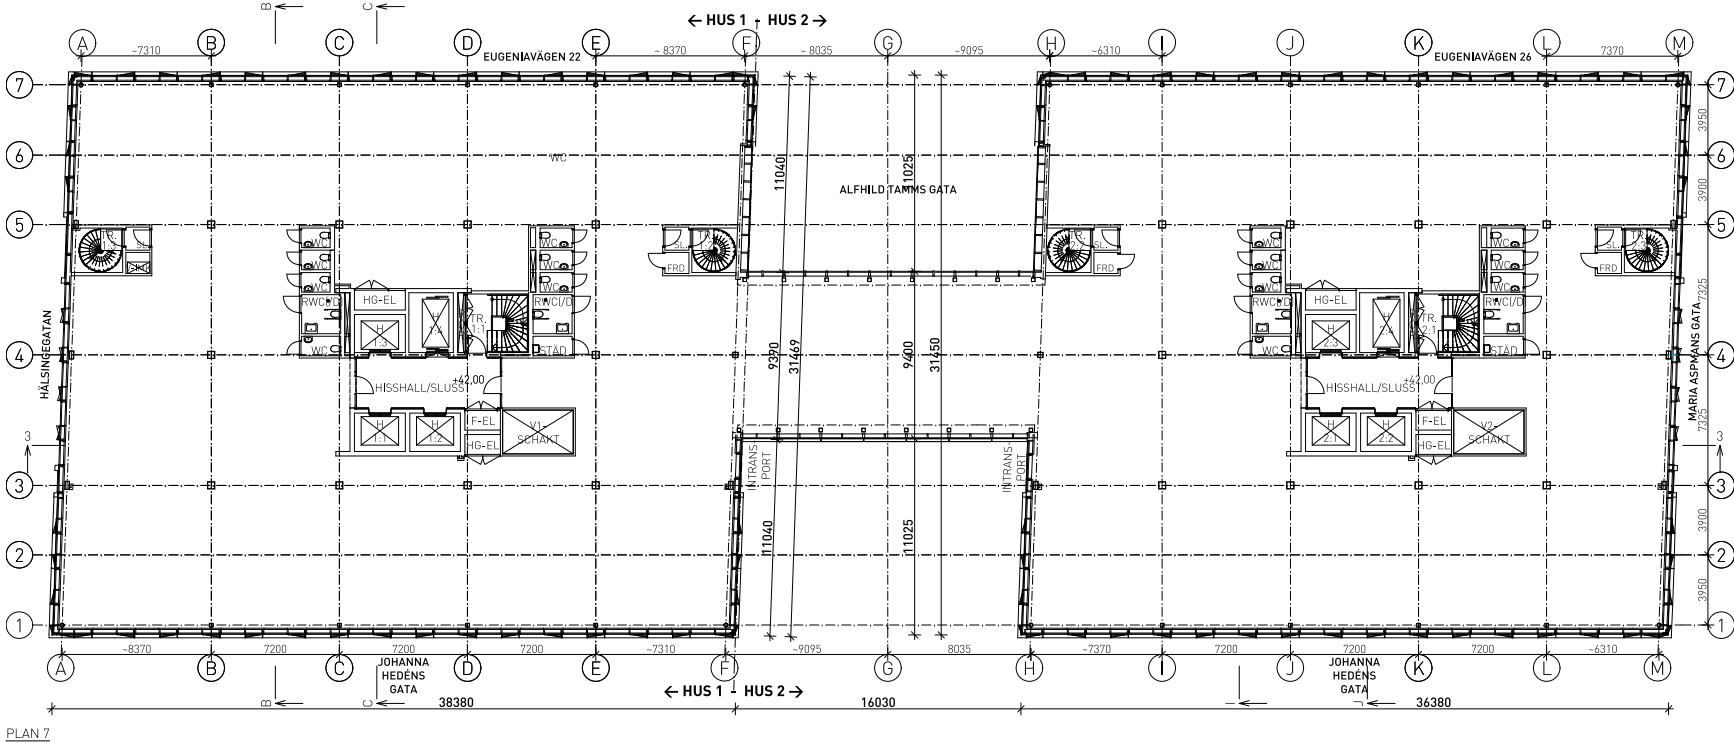

PLAN 7

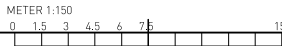

HÖJDSYSTEM RH 2000



### FÖRKLARINGAR

- BA BRÄDDAVLOPP
- RL RÖKLUCKA
- TB TAKBRUNN
- UL UPPSTIGNINGSLUCKA
- KSK KOPPLINGSSKÅP FÖR LINSPÄND
- BELYSNING.
- LSI INFÄSTNING FÖR LINSPÄND
- BELYSNING.
- PLACERING OCH ANTAL FÖR BÅDA ENL.
- SENARE BESKED FRÅN STADEN.

### FÖRESKRIFTER

### HÄNVISNINGAR

BET	ANT	ÄNDRINGEN AVSER	DATUM	SKEN
BYGGLOVSHANDLING				




HAGASTADEN  
EUGENIAVÄGEN 22 OCH 26, STOCKHOLM

PL	PLAN 57 PROJEKT AB	-
A	BRUNNBERG & FÖRSHED ARKITEKTONER AB	06-417 41 00
K	BYGGNADSTEKNISKA BYRÅN AB	015-141 10 00
MP	-	-
V	TJUREN PROJEKTPARTNER AB	06-480 128 00
E	TJUREN PROJEKTPARTNER AB	06-480 128 00
SF	NORRISKA BRAND AB	06-730 06 70


ANSVARIG	RIKADKONGSTRÄV	HANDLÄGGARE
O. SALOMONSON	FL	F. LILJESTRÖM
UPPDRAGS NR	DATUM	RST NR
CASO 0002	2024-06-28	

KV. SORBONNE 1 OCH 2 - INFINITY  
HUS 1 OCH HUS 2  
PLAN 7 442.00  
ÖVERSIKTSPLANER

SKALA	PROJNR	NUMMER	REV
1:150 1:300	402199	A--400-1-00070	

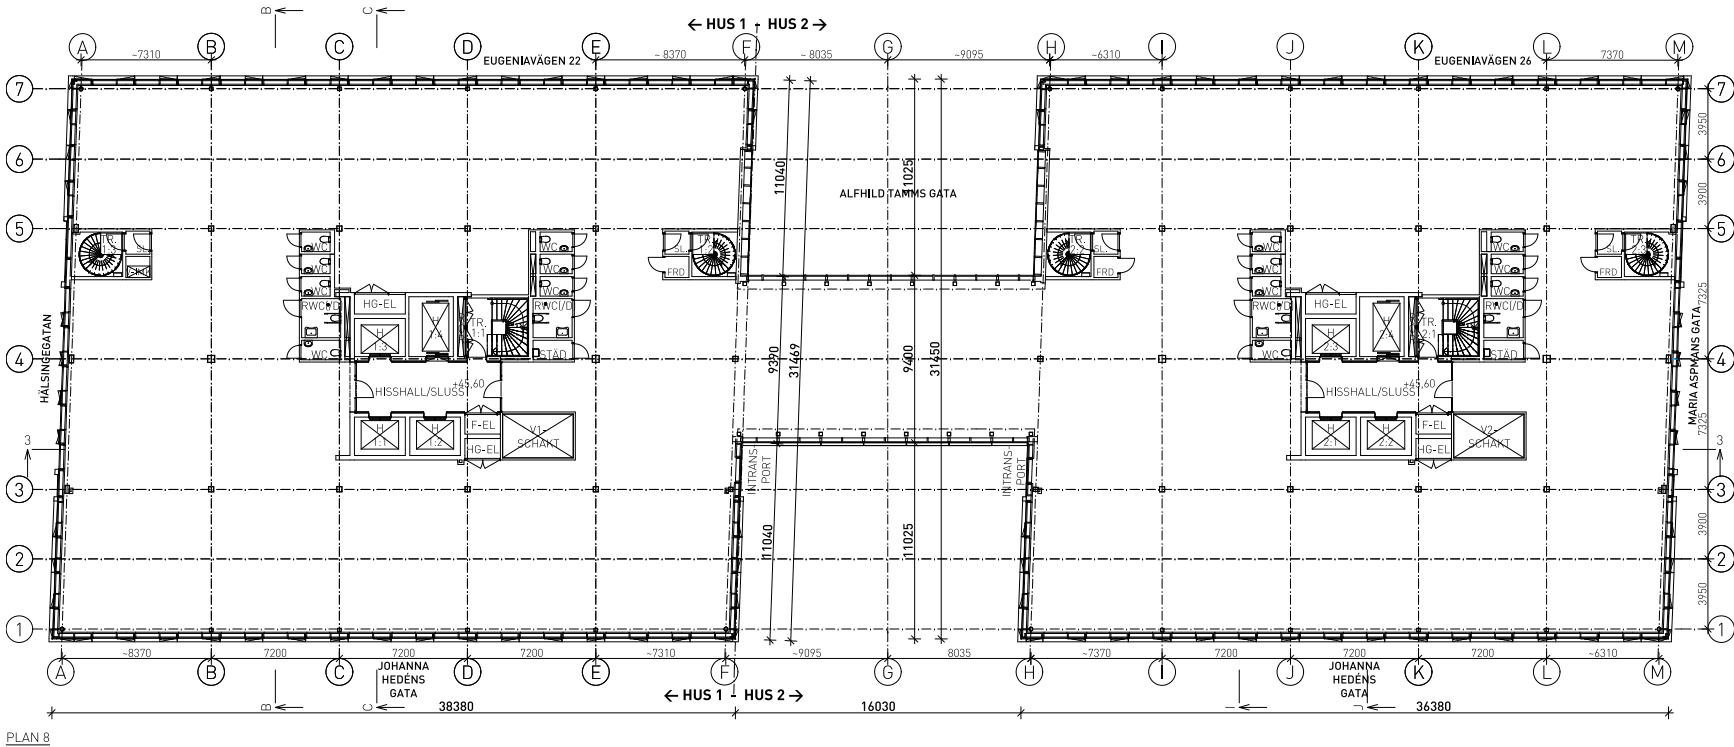

PLAN 8

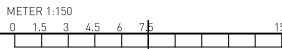

HÖJDSYSTEM RH 2000



## FÖRKLARINGAR

BA BRÄDDAVLOPP  
RL RÖKLUCKA  
TB TAKBRUNN  
UL UPPSTIGNINGSLUCKA  
KSK KOPPLINGSSKÅP FÖR LINSPÄND  
BELYSNING.  
LSI INFÄSTNING FÖR LINSPÄND  
BELYSNING.  
PLACERING OCH ANTAL FÖR BÅDA ENL.  
SENARE BESKED FRÅN STADEN.

## FÖRESKRIFTER

## HÄNVISNINGAR

BET	ANT	ÄNDRINGEN AVSER	DATUM	SKEN
-----	-----	-----------------	-------	------

## BYGGLOVSHANDLING



HAGASTADEN  
EUGENIAVÄGEN 22 OCH 26, STOCKHOLM


PL	PLAN 8	PROJEKT AB	-
A	BRUNNBERG & FÖRSHED ARKITEKTONER AB	06-417 41 00	
K	BYGGNADSTEKNISKA BYRÅN AB	015-141 10 00	
VP	-	-	
V	TJUREN PROJEKTPARTNER AB	06-480 128 00	
E	TJUREN PROJEKTPARTNER AB	06-480 128 00	
SP	NORRISKA BRAND AB	06-730 06 70	

ANSVARIG O. SALOMONSON	RIKSDAGSTRÄSKIV FL	HANDLÄGGARE F. LILJESTRÖM
---------------------------	-----------------------	------------------------------


UPPDRAGS NR CASO 0002	DATUM 2024-06-28	RST NR
--------------------------	---------------------	--------

KV. SÖRBOHNE 1 OCH 2 - INFINITY  
HUS 1 OCH HUS 2  
PLAN 8 +45.60  
ÖVERSIKTSPLANER


SKALA 1:150 1:300	PROJNR 402199	NUMMER A--400-1-00080	REV
-------------------------	------------------	--------------------------	-----

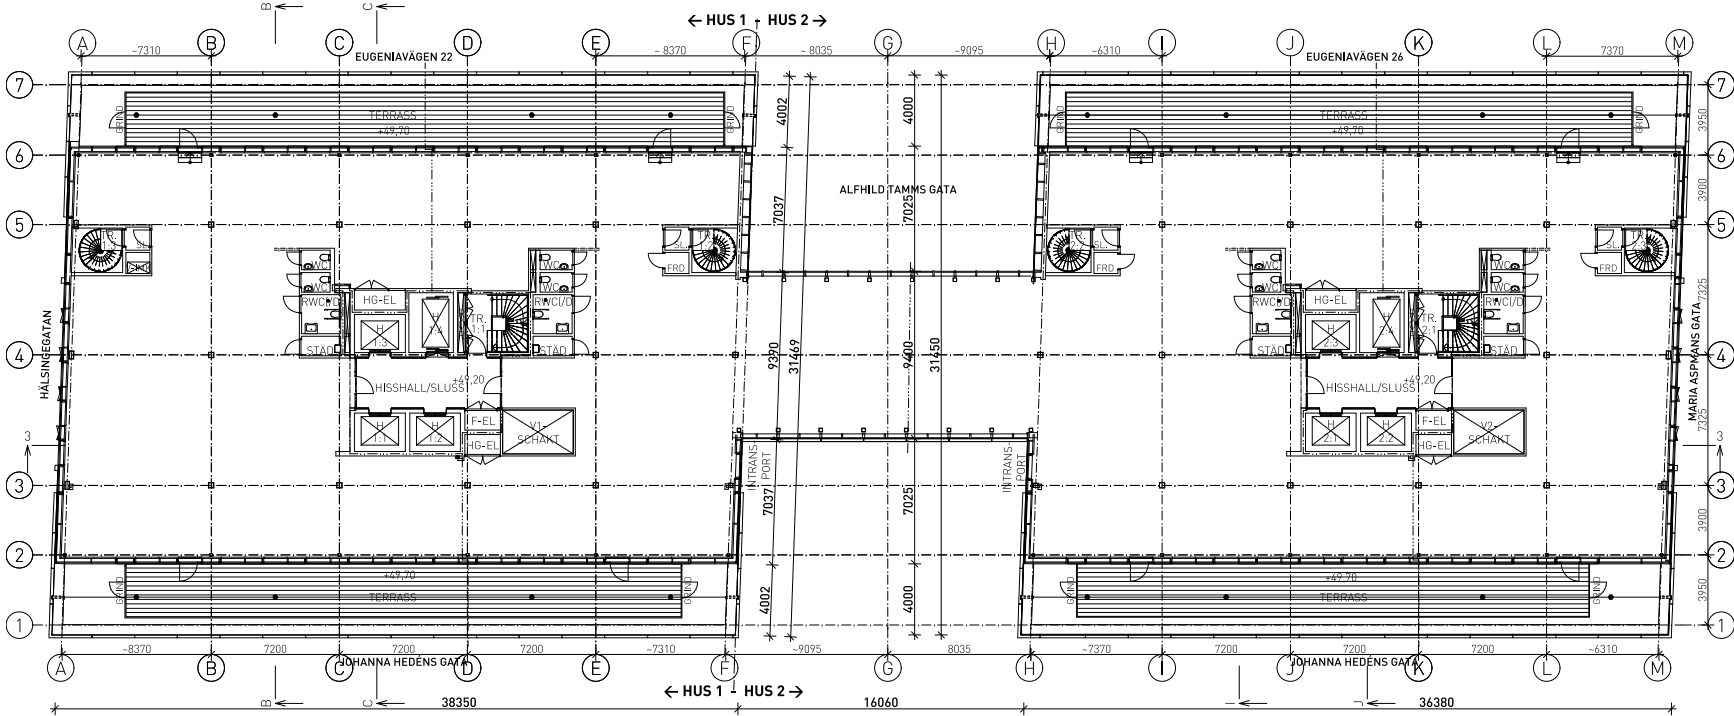

PLAN 9 (Första indrag)

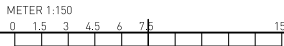

HÖJDSYSTEM RH 2000

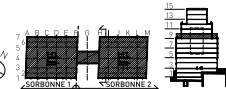

## FÖRKLARINGAR

- BA BRÄDDAVLOPP
- RL RÖKLUCKA
- TB TAKBRUNN
- UL UPPSTIGNINGSLUCKA
- KSK KOPPLINGSSKÅP FÖR LINSPÄND
- BELYSNING
- LSI INFÄSTNING FÖR LINSPÄND
- BELYSNING
- PLACERING OCH ANTAL FÖR BÅDA ENL.
- SENARE BESKED FRÅN STADEN.

## FÖRESKRIFTER

## HÄNVISNINGAR

BET	ANT	ÄNDRINGEN AVSER	DATUM	SKEN
BYGGLOVSHANDLING				





HAGASTADEN  
EUGENIAVÄGEN 22 OCH 26, STOCKHOLM

PL	PLAN 9 PROJEKT AB	-
A	BRUNNBERG & FÖRSHED ARKITEKONTOR AB	06-417 41 00
K	BYGGNADSTEKNISKA BYRÅN AB	015-141 10 00
VP	-	-
V	TJUREN PROJEKTPARTNER AB	06-480 128 00
E	TJUREN PROJEKTPARTNER AB	06-480 128 00
SP	NORDISKA BRAND AB	06-730 06 70


ANSVARE	RITADKONSTRUKTÖR	HANDLÄGGARE
O. SALOMONSON	FL	F. LILJESTRÖM
UPPDRAGS NR	DATUM	RST NR
CASO 0002	2024-06-28	

KV. SÖRBNÖ 1 OCH 2 - INFINITY  
HUS 1 OCH HUS 2  
PLAN 9: 49.20  
ÖVERSIKTSPLANER

SKALA	PROJNR	NUMMER	REV
1:150 1:300	402199	A--400-1-00090	

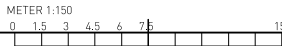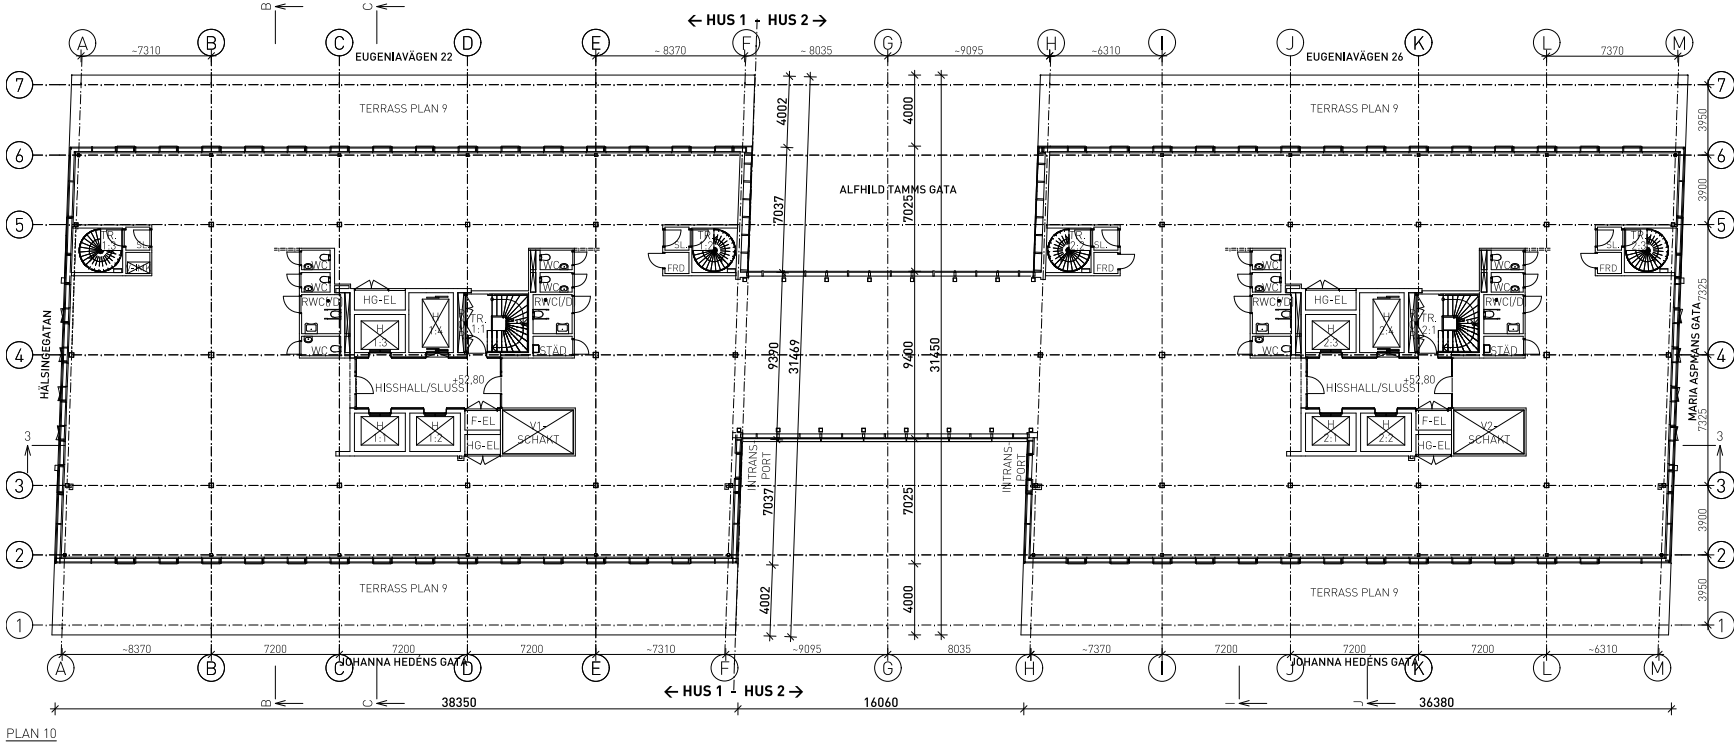

HÖJDSYSTEM RH 2000

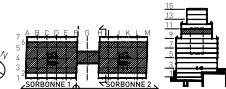


FÖRKLARINGAR

- BA BRÄDDAVLOPP
- RL RÖKLUCKA
- TB TAKBRUNN
- UL UPPSTIGNINGSLUCKA
- KSK KOPPLINGSSKÅP FÖR LINSPÄND
- BELYSNING.
- LSI INFÄSTNING FÖR LINSPÄND
- BELYSNING.
- PLACERING OCH ANTAL FÖR BÅDA ENL.
- SENARE BESKED FRÅN STADEN.


FÖRESKRIFTER

HÄNVISNINGAR


BET	ANT	ÄNDRINGEN AVSER	DATUM	SKEN
BYGGLOVSHANDLING				
HAGASTADEN EUGENIAVÄGEN 22 OCH 26, STOCKHOLM				
PL	PLAN 10	PROJEKT AB	-	-
A	BRUNNBERG & FORSBERG	ARKITEKTOR AB	06-417 41 00	-
K	BYGGNADSTEKNISKA	BYRÅN AB	015-141 10 00	-
MP	-	-	-	-
V	TJUREN	PROJEKTPARTNER AB	06-480 128 00	-
E	TJUREN	PROJEKTPARTNER AB	06-480 128 00	-
SPT	NORRISKA	BRAND AB	06-730 06 70	-
ANSVARE	O. SALOMONSON	HJÄLPKONSTRUKTÖR	AV	F. LILJESTRÖM
UPPDRAGS NR	CASO 0002	DATUM	2024-06-28	REV NR
KV. SORBONNE 1 OCH 2 - INFINITY				
HUS 1 OCH HUS 2				
PLAN 10 - +52.80				
ÖVERSIKTSPLANER				
SKALA	1:150	PROJNR	402199	NUMMER
1:300	-	-	-	REV
-	-	-	-	A--400-1-00100

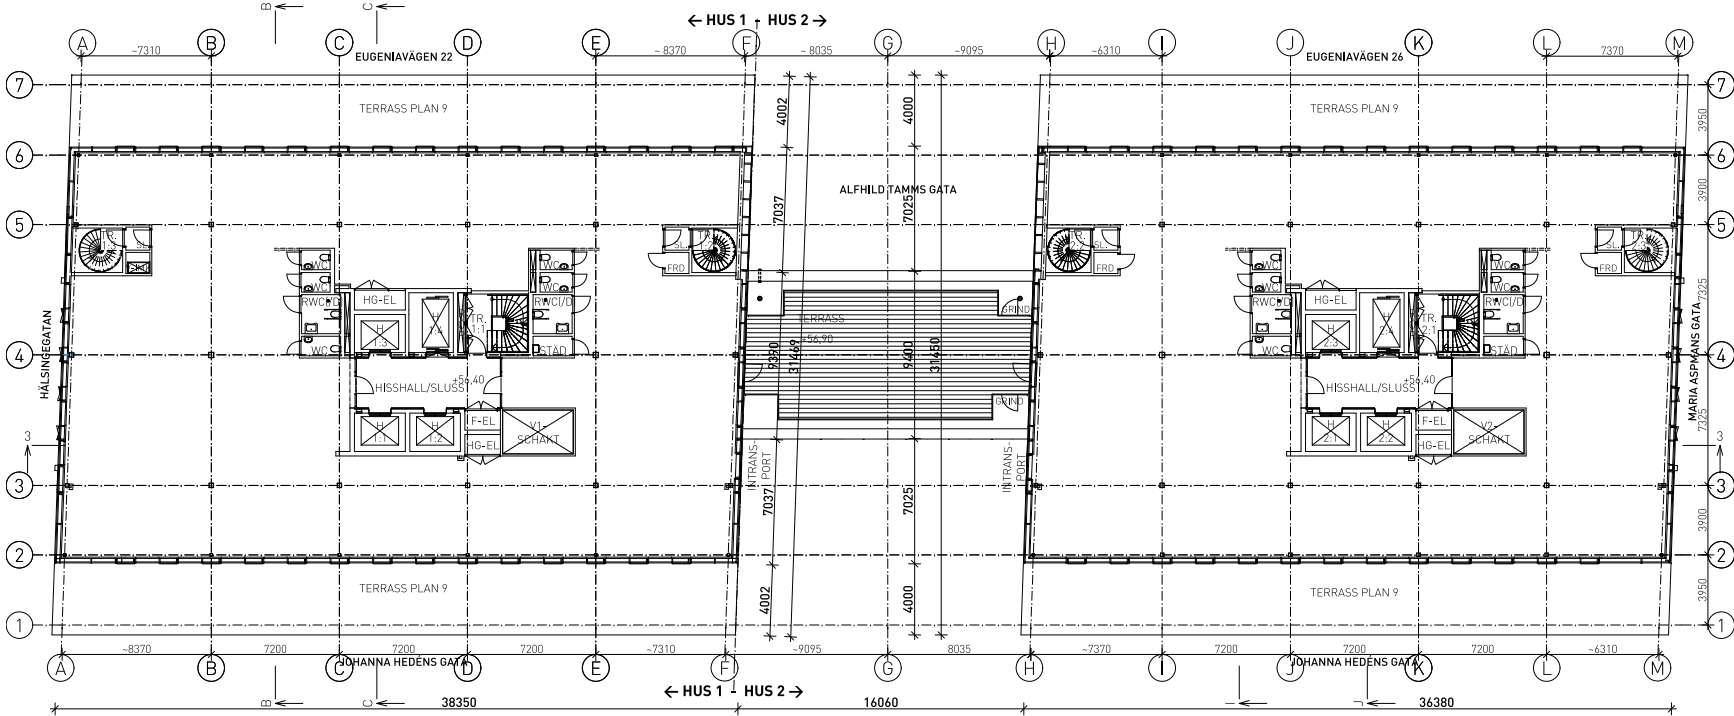

PLAN 11 (Tak länk)

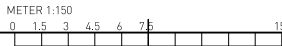

HÖJDSYSTEM RH 2000

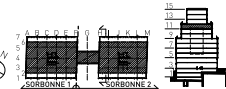

## FÖRKLARINGAR


BA BRÄDDAVLOPP  
RL RÖKLUCKA  
TB TAKBRUNN  
UL UPPSTIGNINGSLUCKA  
KSK KOPPLINGSSKÅP FÖR LINSPÄND  
BELYSNING.  
LSI INFÄSTNING FÖR LINSPÄND  
BELYSNING.  
PLACERING OCH ANTAL FÖR BÅDA ENL.  
SENARE BESKED FRÅN STADEN.

## FÖRESKRIFTER


## HÄNVISNINGAR

BET	ANT	ÄNDRINGEN AVSER	DATUM	SKEN
BYGGLOVSHANDLING				
<div> <b>CASTELLUM</b></div>				
HAGASTADEN EUGENIAVÄGEN 22 OCH 26, STOCKHOLM				
FL	PLAN 11	PROJEKT AB	-	-
A	BRUNNBERG & FÖRSHED	ARKITEKTOR AB	06-417 41 00	-
K	BYGGNADSTEKNISKA	BYRÅN AB	015-141 10 00	-
MP	-	-	-	-
V	TJUREN	PROJEKTPARTNER AB	06-480 128 00	-
E	TJUREN	PROJEKTPARTNER AB	06-480 128 00	-
SPT	NORRISKA	BRAND AB	06-738 06 70	-
ANSVARIG	HJÄLPKONSTR. AV		HANDLAGGARE	
O. SALOMONSON	FL	F. LILJESTRÖM	REV NR	
UPPDRAGS NR	CASO 0002	DATUM	2024-06-28	
KV. SÖRBNELLE 1 OCH 2 - INFINITY HUS 1 OCH HUS 2 PLAN 11 +56.40 ÖVERSIKTSPLANER				
SKALA	PROJNR	NUMMER	REV	
1:150 1:300	402199	A--400-1-00110		




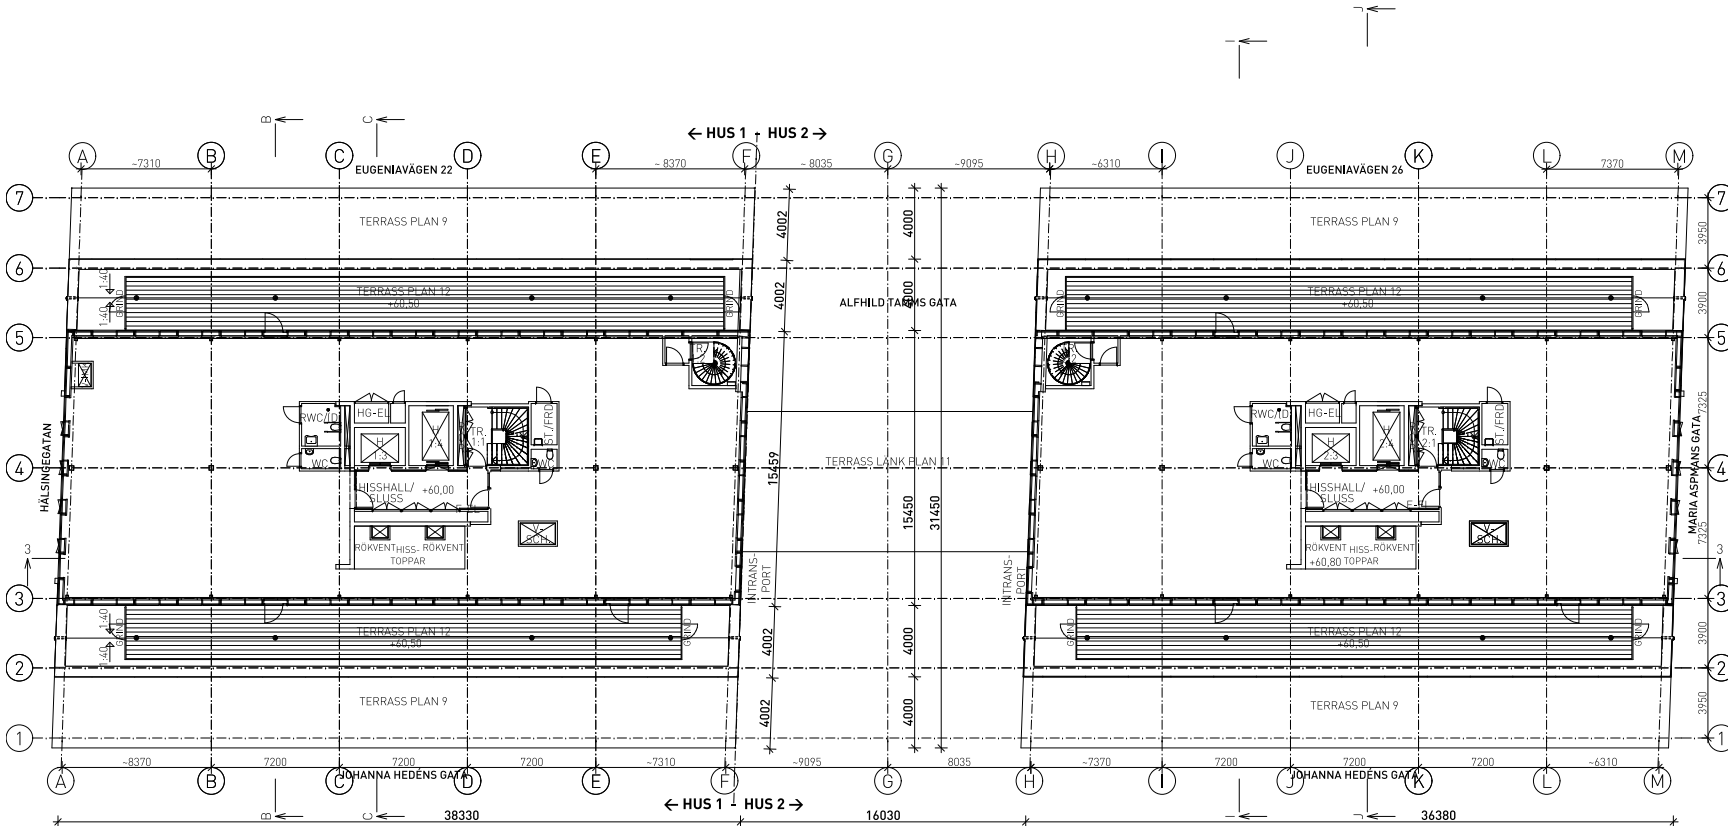

PLAN 12 [Andra indrag]

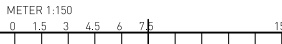

HÖJDSYSTEM RH 2000

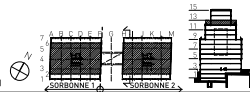

## FÖRKLARINGAR

- BA BRÄDDAVLOPP
- RL RÖKLUCKA
- TB TAKBRUNN
- UL UPPSTIGNINGSLUCKA
- KSK KÖPPLINGSSKÅP FÖR LINSPÄND
- BELYSNING.
- LSI INFÄSTNING FÖR LINSPÄND
- BELYSNING.
- PLACERING OCH ANTAL FÖR BÅDA ENL.
- SENARE BESKED FRÅN STADEN.

## FÖRESKRIFTER

## HÄNVISNINGAR

BET	ANT	ÄNDRINGEN AVSER	DATUM	SKEN
-----	-----	-----------------	-------	------

## BYGGLOVSHANDLING




HAGASTADEN  
EUGENIAVÄGEN 22 OCH 26, STOCKHOLM

FL	PLAN 12 PROJEKT AB	-
A	BRUNNBERG & FÖRSHED ARKITEKONTOR AB	06-417 41 00
K	BYGGNADSTEKNISKA BYRÅN AB	016-141 10 00
MP	-	-
V	TJUREN PROJEKTPARTNER AB	06-486 128 00
E	TJUREN PROJEKTPARTNER AB	06-486 128 00
SP	NORRSCA BRAND AB	06-738 06 70

ANSVARIG	REDAKTÖRSÄR	HANDLÄGGARE
O. SALOMONSON	FL	F. LILJESTROM
UPPDRAGS NR	DATUM	REV NR
CASO 0002	2024-06-28	

KV. SORBONNE 1 OCH 2 - INFINITY  
HUS 1 OCH HUS 2  
PLAN 12 +60,00  
ÖVERSIKTSPLANER

SKALA	PROJNR	NUMMER	REV
1:150 1:300	402199	A--400-1-00120	

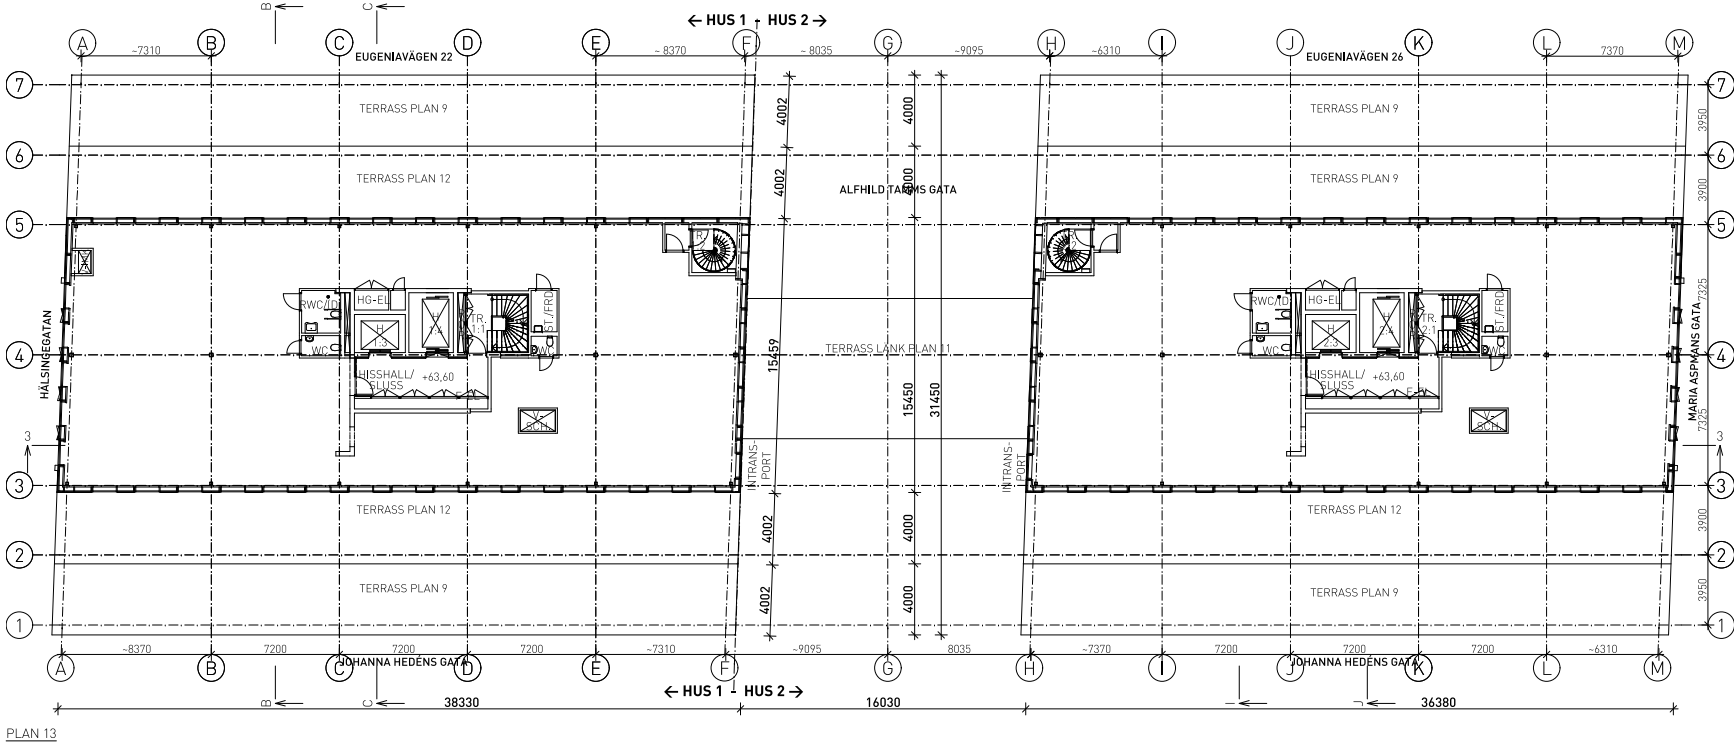


## FÖRKLARINGAR

BA BRÄDDAVLOPP  
RL RÖKLUCKA  
TB TAKBRUNN  
UL UPPSTIGNINGSLUCKA  
KSK KOPPLINGSSKÅP FÖR LINSPÄND  
BELYSNING.  
LSI INFÄSTNING FÖR LINSPÄND  
BELYSNING.  
PLACERING OCH ANTAL FÖR BÅDA ENL.  
SENARE BESKED FRÅN STADEN.


## FÖRESKRIFTER


## HÄNVISNINGAR

BET	ANT	ÄNDRINGEN AVSER	DATUM	SKEN
BYGGLOVSHANDLING				
				
HAGASTADEN EUGENIAVÄGEN 22 OCH 26, STOCKHOLM				
FL	PLAN 13	PROJEKT AB	-	-
A	BRUNNBERG & FORSBERG	ARKITEKTOR AB	06-417 41 00	-
K	BYGGNADSTEKNISKA	BYRÅN AB	015-141 10 00	-
MP	-	-	-	-
V	TAJUREN	PROJEKTPARTNER AB	06-480 128 00	-
E	TAJUREN	PROJEKTPARTNER AB	06-480 128 00	-
SPT	NORDISKA BRAND	AB	06-730 06 70	-
ANSVARIG	O. SALOMONSON	FL	HJÄLPKONSTRUKTÖR	AV
UPPDRAGS NR	CASO 0002	DATUM	2024-06-28	REV
KV, SORBONNE 1 OCH 2 - INFINITY				
HUS 1 OCH HUS 2				
PLAN 13 +63,60				
ÖVERSIKTSPLANER				
SKALA	1:150	PROJNR	402199	NUMMER
1:300	A--400-1-00130	REV		

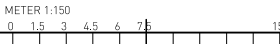

HÖJDSYSTEM RH 2000

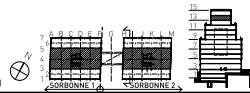

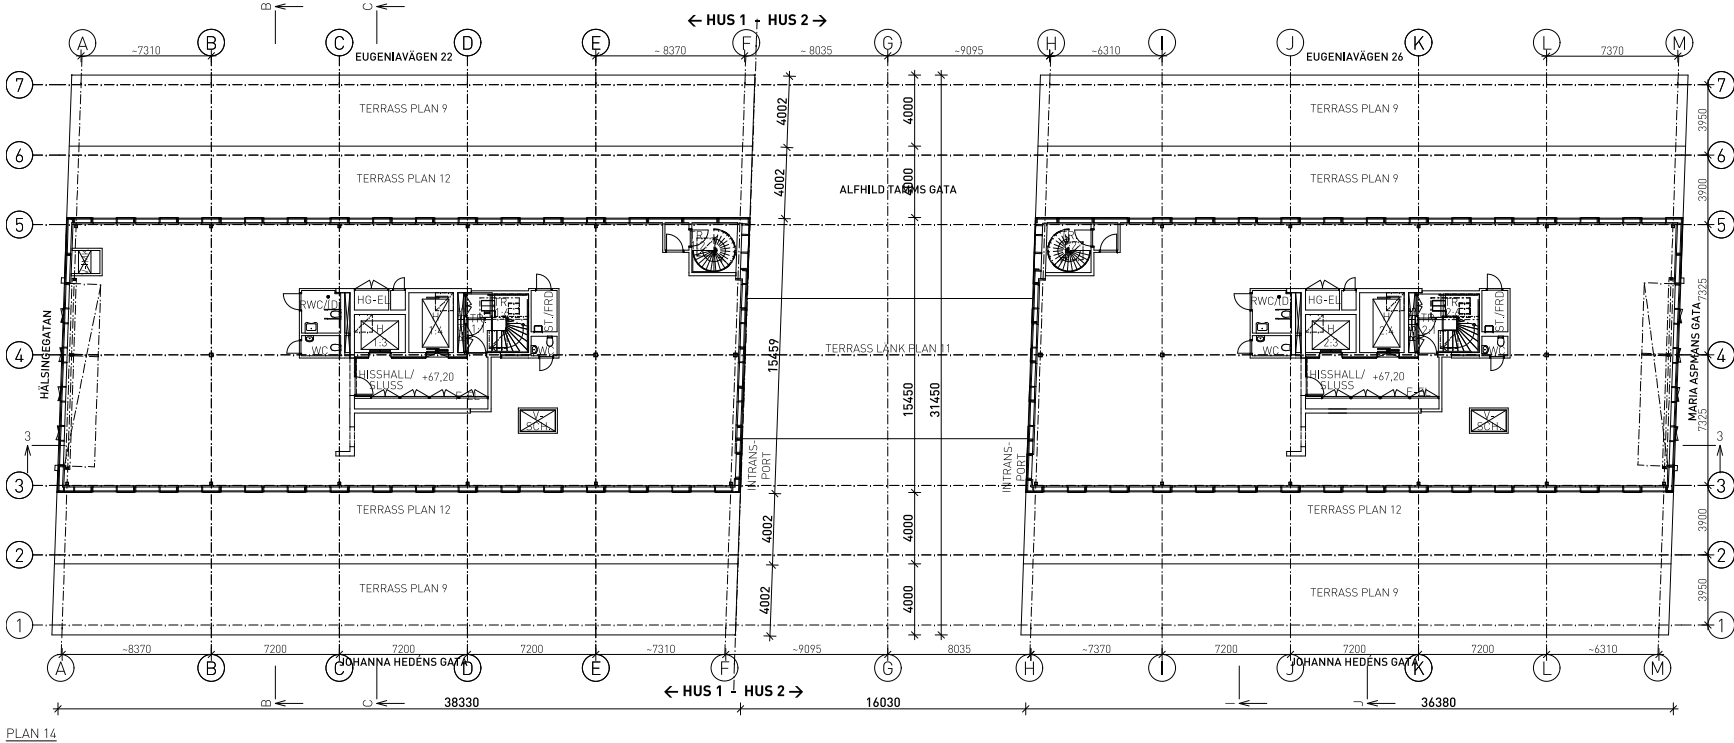


FÖRKLARINGAR

- BA BRÄDDAVLOPP
- RL RÖKLUCKA
- TB TAKBRUNN
- UL UPPSTIGNINGSLUCKA
- KSK KOPPLINGSSKÅP FÖR LINSPÄND
- BELYSNING.
- LSI INFÄSTNING FÖR LINSPÄND
- BELYSNING.
- PLACERING OCH ANTAL FÖR BÅDA ENL.
- SENARE BESKED FRÅN STADEN.


FÖRESKRIFTER


HÄNVISNINGAR

BET	ANT	ÄNDRINGEN AVSER	DATUM	SKEN
BYGGLOVSHANDLING				
HAGASTADEN EUGENIAVÄGEN 22 OCH 26, STOCKHOLM				
FL	PLAN 14	PROJEKT AB	-	
A	BRUNNBERG & FÖRSHED	ARKITEKTOR AB	06-417 41 00	
K	BYGGNADSTEKNISKA	BYRÅN AB	016-141 10 00	
MP	-	-	-	
V	TJUREN	PROJEKTPARTNER AB	06-486 128 00	
E	TJUREN	PROJEKTPARTNER AB	06-486 128 00	
SPT	NORRISKA BRAND	AB	06-738 06 70	
ANSVARE	RIIADKONGSTRÄ AV	HANDLÄGGARE		
O. SALOMONSON	FL	F. LILJESTRÖM		
UPPDRAGS NR	DATUM	RST NR		
CASO 0002	2024-06-28			
KV, SORBONNE 1 OCH 2 - INFINITY				
HUS 1 OCH HUS 2				
PLAN 14, +67.20				
ÖVERSIKTSPLANER				
SKALA	PROJNR	FILUMMER	REV	
1:150 1:300	402199	A--400-1-00140		

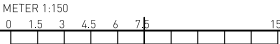

HÖJDSYSTEM RH 2000

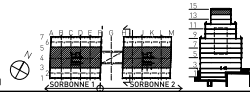

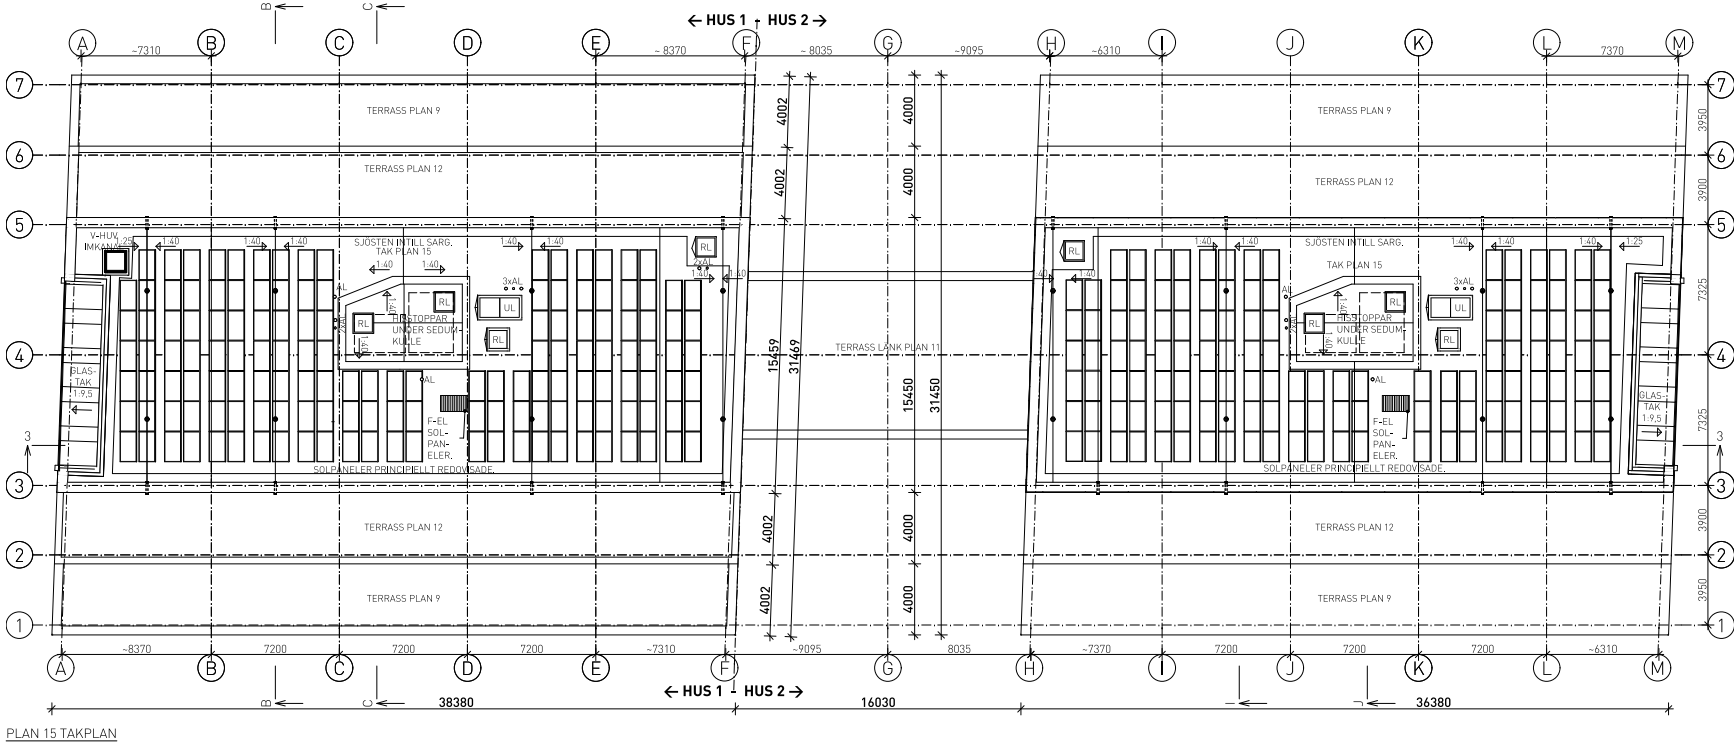


# FÖRKLARINGAR

BA BRÄDDAVLOPP  
RL RÖKLUCKA  
TB TAKBRUNN  
UL UPPSTIGNINGSLUCKA  
KSK KOPPLINGSSKÅP FÖR LINSPÄND  
BELYSNING.  
LSI INFÄSTNING FÖR LINSPÄND  
BELYSNING.  
PLACERING OCH ANTAL FÖR BÅDA ENL.  
SENARE BESKED FRÅN STADEN.


# FÖRESKRIFTER

# HÄNVISNINGAR



BET	ANT	ÄNDRINGEN AVSER	DATUM	SKEN																																			
BYGGLOVSHANDLING																																							
<div> <b>CASTELLUM</b></div>																																							
HAGASTADEN EUGENIAVÄGEN 22 OCH 26, STOCKHOLM																																							
<table><tr><td>FL PLAN 15 PROJEKT AB</td><td></td><td></td><td></td><td></td></tr><tr><td>A BRUNNBERG &amp; FÖRSHED ARKITEKONTOR AB</td><td>06-417 41 00</td><td></td><td></td><td></td></tr><tr><td>K BYGGNADSTEKNISKA BYRÅN AB</td><td>015-141 10 00</td><td></td><td></td><td></td></tr><tr><td>KP</td><td></td><td></td><td></td><td></td></tr><tr><td>V TÄJUREN PROJEKTPARTNER AB</td><td>06-486 128 00</td><td></td><td></td><td></td></tr><tr><td>E TÄJUREN PROJEKTPARTNER AB</td><td>06-486 128 00</td><td></td><td></td><td></td></tr><tr><td>SP NORRISKA BRAND AB</td><td>06-738 06 70</td><td></td><td></td><td></td></tr></table>					FL PLAN 15 PROJEKT AB					A BRUNNBERG & FÖRSHED ARKITEKONTOR AB	06-417 41 00				K BYGGNADSTEKNISKA BYRÅN AB	015-141 10 00				KP					V TÄJUREN PROJEKTPARTNER AB	06-486 128 00				E TÄJUREN PROJEKTPARTNER AB	06-486 128 00				SP NORRISKA BRAND AB	06-738 06 70			
FL PLAN 15 PROJEKT AB																																							
A BRUNNBERG & FÖRSHED ARKITEKONTOR AB	06-417 41 00																																						
K BYGGNADSTEKNISKA BYRÅN AB	015-141 10 00																																						
KP																																							
V TÄJUREN PROJEKTPARTNER AB	06-486 128 00																																						
E TÄJUREN PROJEKTPARTNER AB	06-486 128 00																																						
SP NORRISKA BRAND AB	06-738 06 70																																						
ANSVARE		HJÄLPKONSTR AV		HANDLÄGGARE																																			
O. SALOMONSSON		FL		F. LILJESTRÖM																																			
UPPDRAGS NR		DATUM		RST NR																																			
CASO 0002		2024-06-28																																					
KV, SÖRBRONNE 1 OCH 2 - INFINITY																																							
HUS 1 OCH HUS 2																																							
PLAN 15 I 170,801 TAKPLAN																																							
ÖVERSIKTSPLANER																																							
<table><tr><td>SKALA</td><td>PROJNR</td><td>NUMMER</td><td>REV</td></tr><tr><td>1:150</td><td>402199</td><td>A--400-1-00150</td><td></td></tr><tr><td>1:300</td><td></td><td></td><td></td></tr></table>					SKALA	PROJNR	NUMMER	REV	1:150	402199	A--400-1-00150		1:300																										
SKALA	PROJNR	NUMMER	REV																																				
1:150	402199	A--400-1-00150																																					
1:300																																							

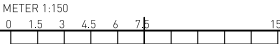


HÖJDSYSTEM RH 2000

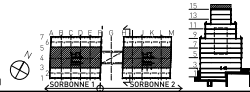


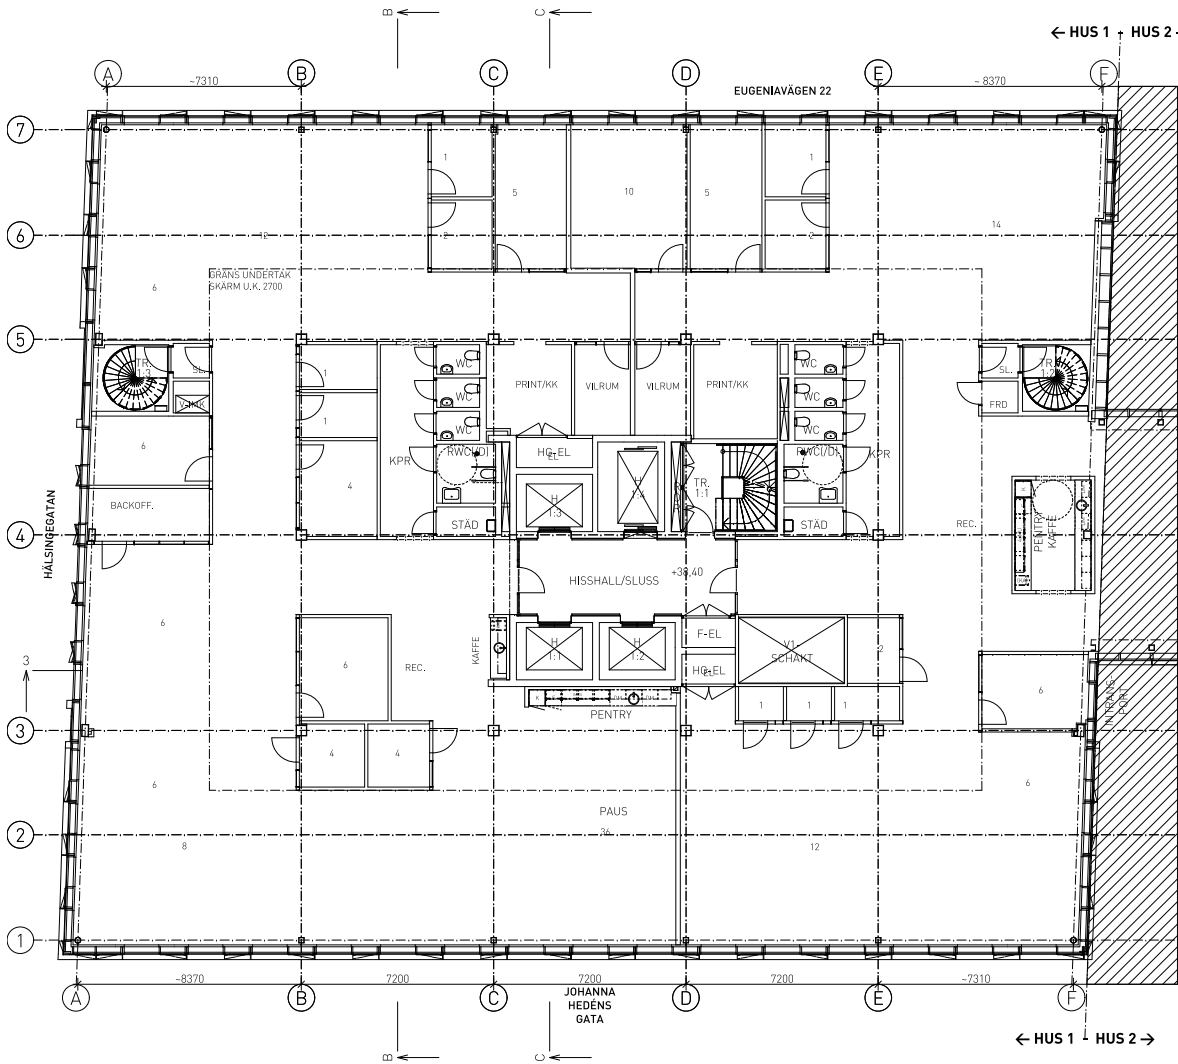
PLAN 3 ENTRÉ

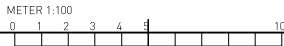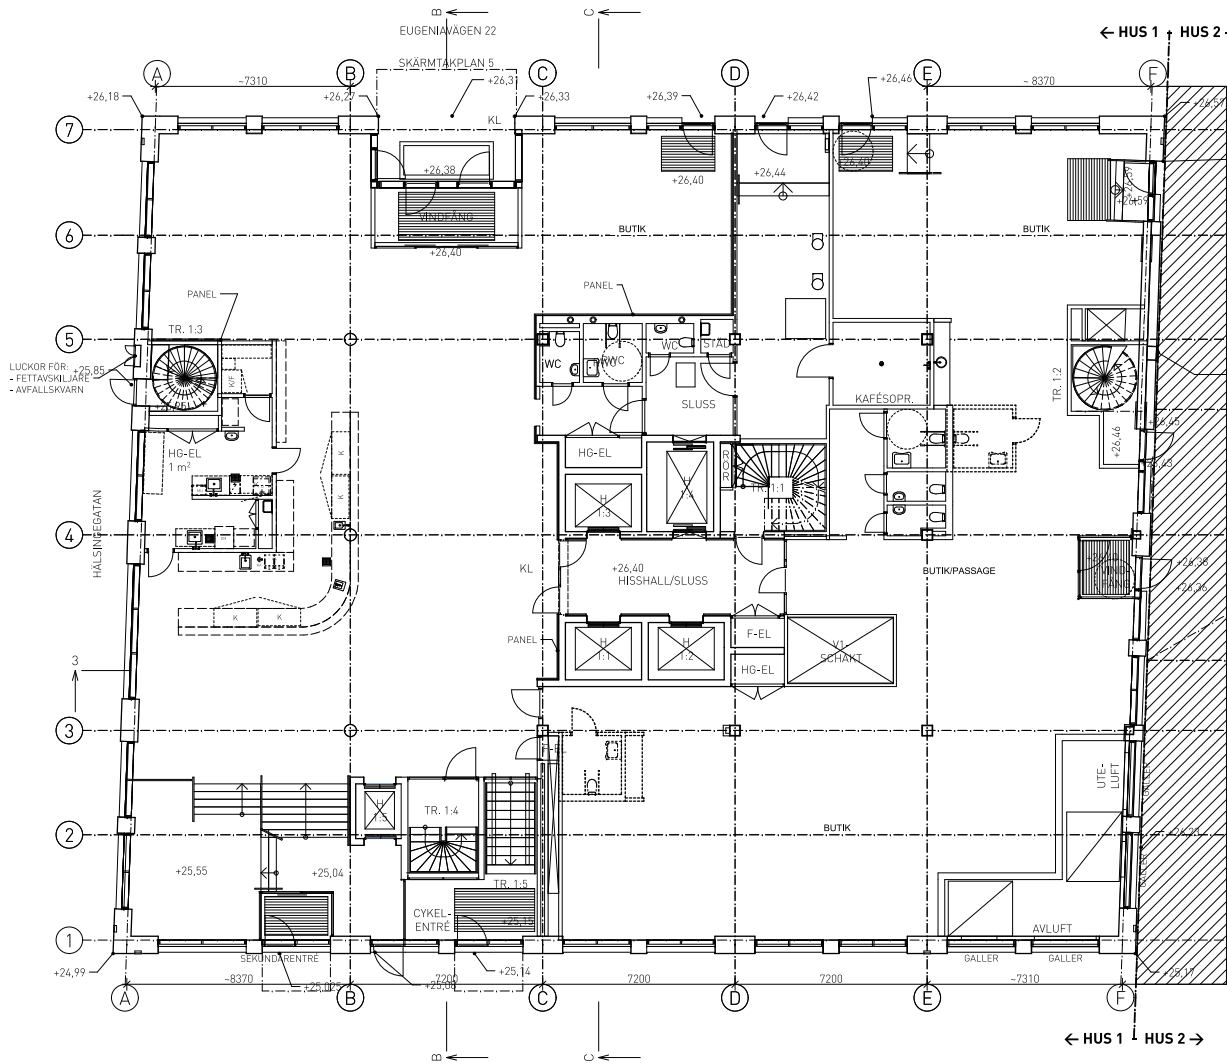


HÖJDSYSTEM RH 2000

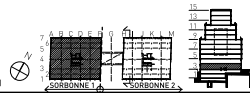


BET	ANT	ÄNDRINGEN AVSER	DATUM	SKEN
BYGGLOVSHANDLING				
<div> <b>CASTELLUM</b></div>				
HAGASTADEN EUGENIAVÄGEN 22 OCH 26, STOCKHOLM				
<input type="checkbox"/>	FL	PLAN 37 PROJEKT AB	-	-
<input checked="" type="checkbox"/>	A	BRUNNBERG & FÖRSHED ARKITEKTOR AB	06-417 41 00	-
<input type="checkbox"/>	K	BYGGNADSTEKNISKA BYRÅN AB	015-141 10 00	-
<input type="checkbox"/>	VP	-	-	-
<input type="checkbox"/>	V	TJUREN PROJEKTPARTNER AB	06-486 128 00	-
<input type="checkbox"/>	E	TJUREN PROJEKTPARTNER AB	06-486 128 00	-
<input type="checkbox"/>	SP	NORRISKA BRAND AB	06-738 06 70	-
ANSVARIG		FL/KONSTR. AV	HANDLAGGARE	
O. SALOMONSSON		RIDAL	F. LILJESTRÖM	
UPPDRAGS NR		DATUM	RST NR	
CASO 0002		2024-06-28		
KV. SORBONNE 1 OCH 2 - INFINITY HUS 1 PLAN 3 ENTRÉ +26,40 PLANER				
SKALA	PROJNR	NUMMER	REV	
1:100	402199	A--400-1-10031		
1:200				



PLAN 6 (Första länk) HG

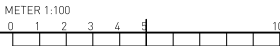

HÖJDSYSTEM RH 2000

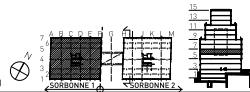


## FÖRKLARINGAR

BYGGNADERNAS PLANUTFORMNING  
VARIERAR MYCKET OCH DET FINNS INTE SÅ  
MÅNGA LIKADANA. HÄR REDOVISAS ETT  
KONTORSPLAN SOM GÄLLER SOM  
NORMALPLAN FÖR PLAN 6-9.


## FÖRESKRIFTER

## HÄNVISNINGAR


BET	ANT	ÄNDRINGEN AVSER	DATUM	SKEN
BYGGLOVSHANDLING				
				
HAGASTADEN EUGENIAVÄGEN 22 OCH 26, STOCKHOLM				
FL	PLAN 57	PROJEKT AB	-	-
X	A	BRUNNBERG & FÖRSHED ARKITEKTOR AB	06-417 41 00	-
X	K	BYGGNADSTEKNISKA BYRÅN AB	015-141 10 00	-
KP	-	-	-	-
V	1	TAJUREN PROJEKTPARTNER AB	06-486 128 00	-
E	1	TAJUREN PROJEKTPARTNER AB	06-486 128 00	-
SP	-	NORRISKA BRAND AB	06-738 06 70	-
ANSVARIG	O. SALOMONSON	REDAKÖRSTRÄVA	FL	HANDLÄGGARE
UPPDRAGS NR	CASO 0002	DATUM	2024-06-28	REV NR
KV, SÖRBNELLE 1 OCH 2 - INFINITY				
HUS 1				
PLAN 6 +38,40, NORMALPLAN PLAN 6-8				
PLANER				
SKALA	1:100	PROJNR	402199	NUMMER
	1:200			A--400-1-10061

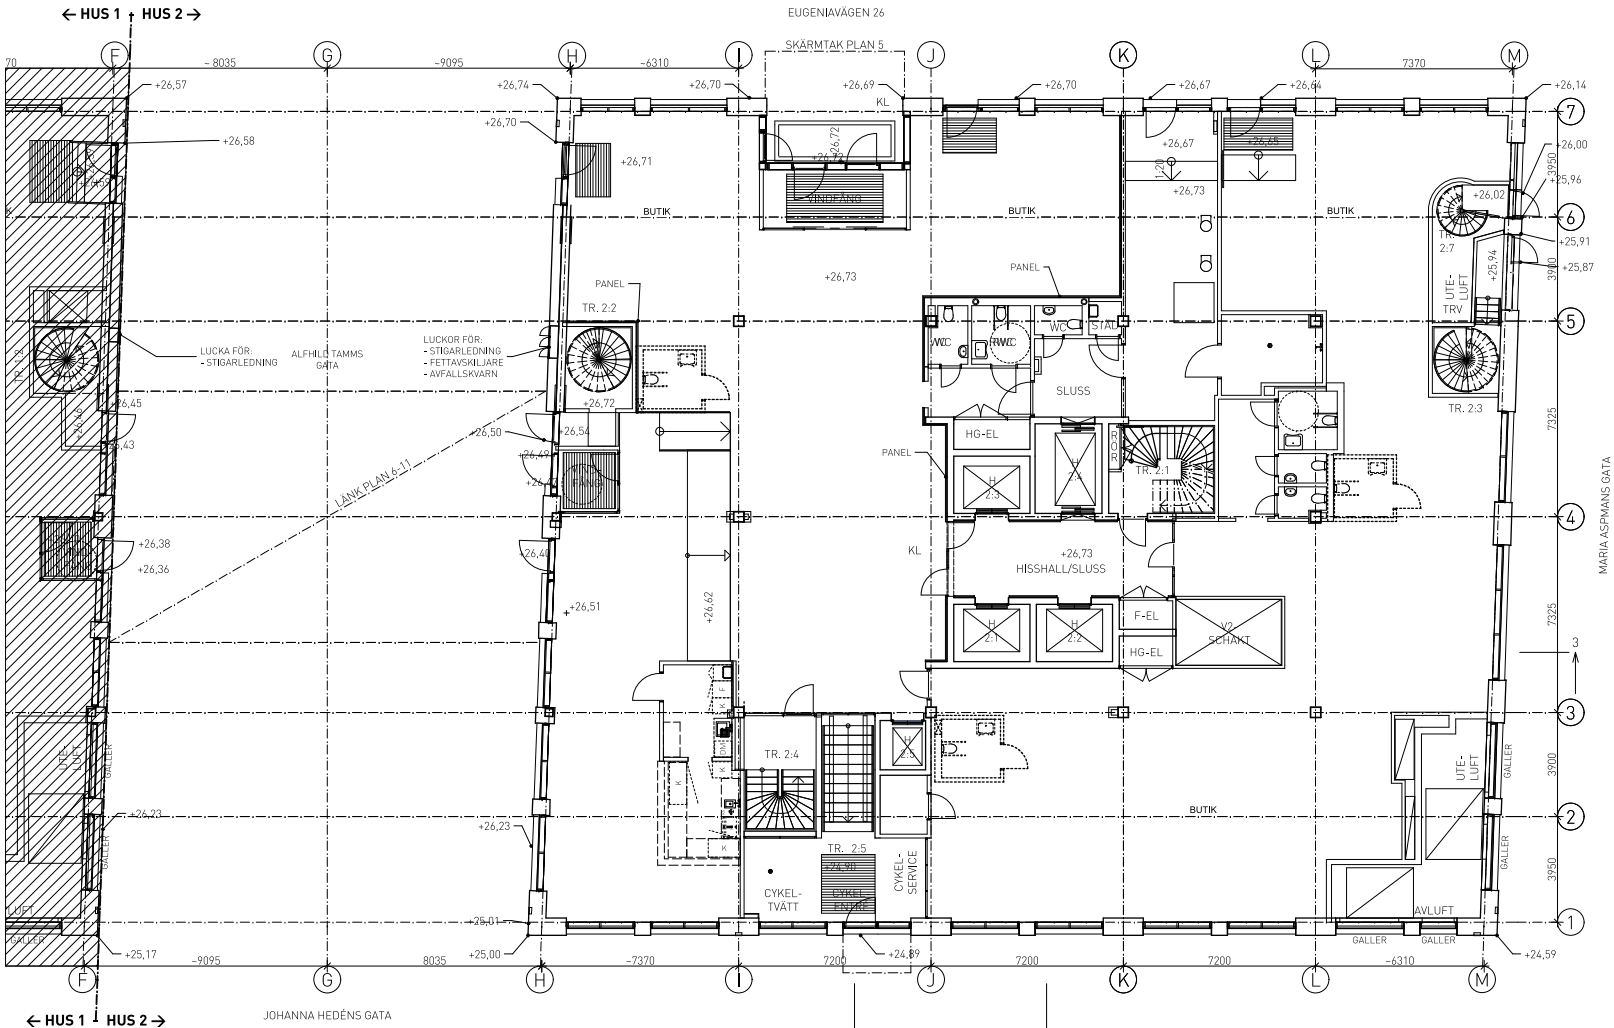

PLAN 3 ENTRÉ

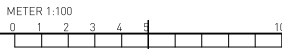


HÖJDSYSTEM RH 2000

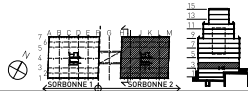


BET	ANT	ANDRINGSÄSVIS	DATUM	SKEN
BYGGLOVSHANDLING				
 CASTELLUM				
HAGASTADEN EUGENIAVÄGEN 22 OCH 26, STOCKHOLM				
FL	PLAN 3	PROJEKT AB	-	-
A	BRUNNBERG & FORSBERG	ARKITEKTOR AB	06-4117 41 00	-
K	BYGGNADSTEKNISKA BYRÅN	AB	016-141 10 00	-
VP	-	-	-	-
V	TJUREN	PROJEKTPARTNER AB	06-486 128 00	-
E	TJUREN	PROJEKTPARTNER AB	06-486 128 00	-
SP	NORDBORNSKA BRAND	AB	06-738 06 70	-
ANSVARIG	O. SALOMONSSON	REDAKTÖRSÄR	FL	HANDLÄGGARE
UPPDRAGS NR	CASO 0002	DATUM	2024-06-28	RST NR
KV. SÖRBJÖRN 1 OCH 2 - INFINITY				
HUS 1				
PLAN 3 ENTRÉ +26,73				
PLANER				
SKALA	1:100	PROJNR	402199	NUMMER
REV	1:200	REV	A	~400-1-20031




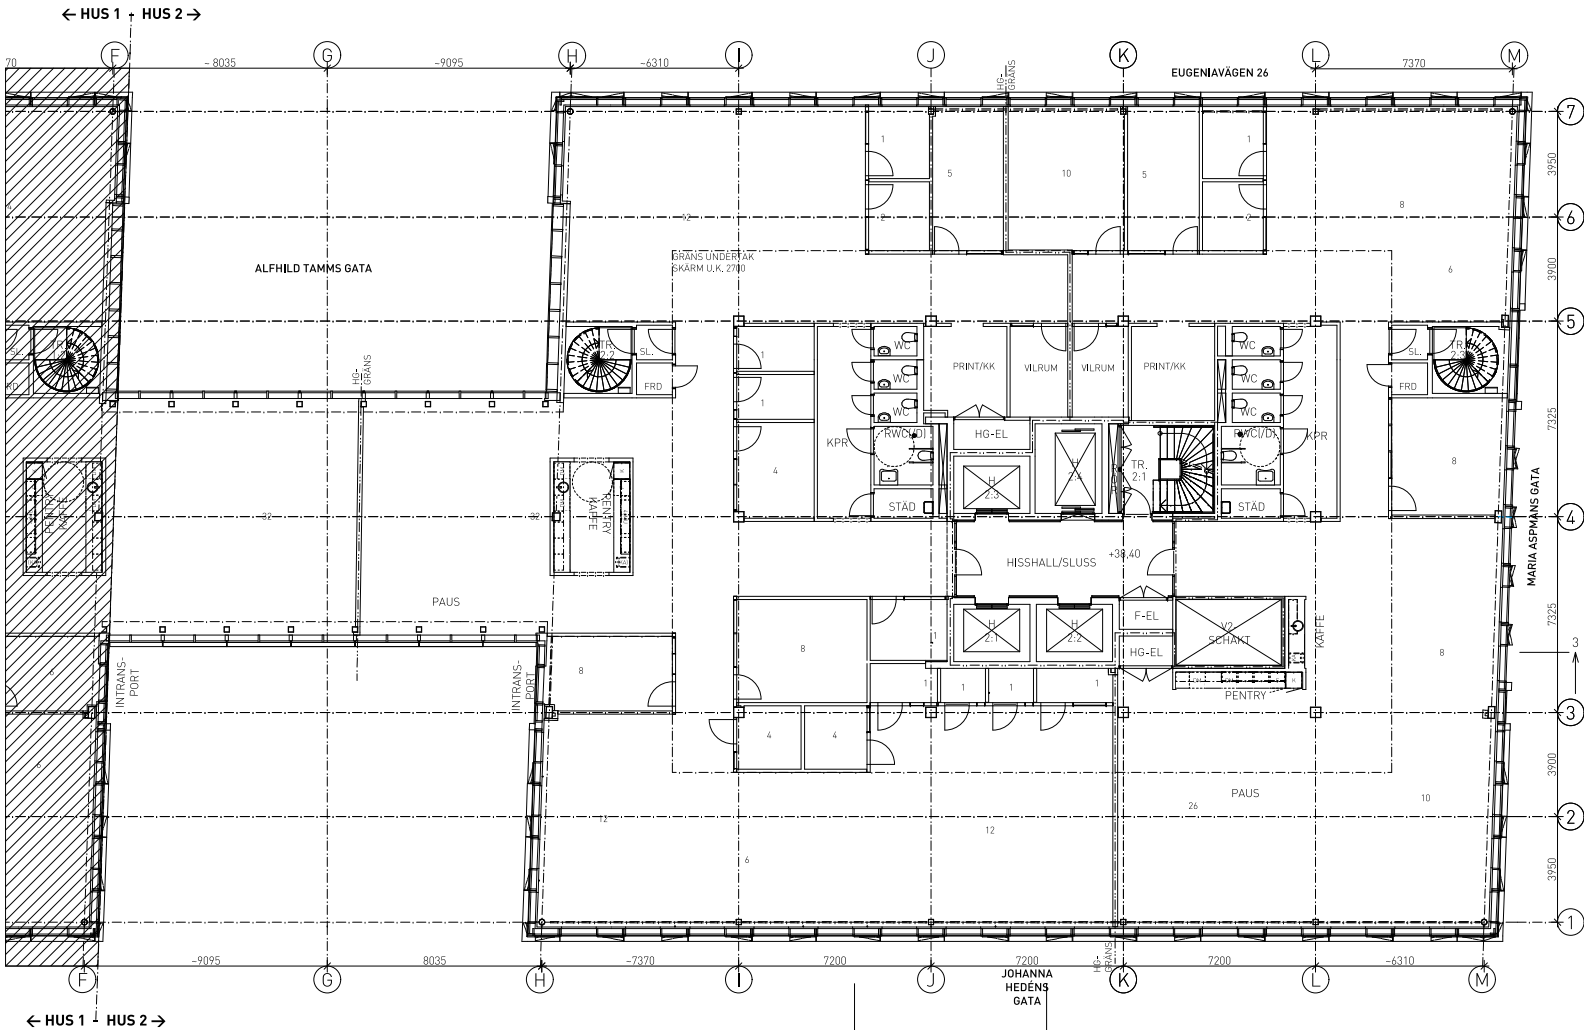

PLAN 6 (Första länk) HG

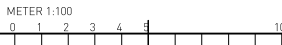

HÖJDSYSTEM RH 2000

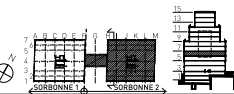


## FÖRKLARINGAR

BYGGNADERNAS PLANUTFORMNING  
VARIERAR MYCKET OCH DET FINNS INTE SÅ  
MÅNGA LIKADANA. HÄR REDOVISAS ETT  
KONTORSPLAN SOM GÄLLER SOM  
NORMALPLAN FÖR PLAN 6-9.

## FÖRESKRIFTER

## HÄNVISNINGAR

BET	ANT	ÄNDRINGEN AVSER	DATUM	SKEN
BYGGLOVSHANDLING				
				
HAGASTADEN EUGENIAVÄGEN 22 OCH 26, STOCKHOLM				
FL	PLAN 57	PROJEKT AB	-	-
A	BRUNNBERG & FORSBERG	ARKITEKTOR AB	06-417 41 00	-
K	BYGGNADSTEKNISKA BYRÅN	AB	015-161 10 00	-
WP	-	-	-	-
V	TJUREN	PROJEKTPARTNER AB	06-486 128 00	-
E	TJUREN	PROJEKTPARTNER AB	06-486 128 00	-
SP	NORDISKA BRAND	AB	06-738 06 70	-
ANSVARIG	REDAKÖRSTRÄ	AV	HANDLÄGGARE	
O. SALOMONSON	FL	F. LILJESTRÖM		
UPPDRAGS NR	DATUM	PROJ. NR	NUMMER	REV
CASO 0002	2024-06-28	402199	A--400-1-20061	
KV, SORBONNE 1 OCH 2 - INFINITY HUS 2 PLAN 6 +38,40, NORMALPLAN PLAN 6-8 PLANER				