


MOT SYDOST, JOHANNA HEDÉNS GATA

- Alucubond
- Tät glas
- Klarglas/fönster
- Sten

METER 1:150
0 1.5 3 4.5 6 7.5 15

HÖJDSYSTEM RH 2000

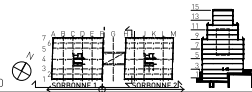

FÖRKLARINGAR

FÖRESKRIFTER

HÄNVISNINGAR

KULÖRER OCH MATERIAL:
A-Kulör- och materialbeskrivning BL

BET	ANT	ÄNDRINGEN AVSER	DATUM	SEEN
-----	-----	-----------------	-------	------

BYGGLOVSHANDLING



HAGASTADEN
EUGENIAVÄGEN 22 OCH 26, STOCKHOLM

PL	PLAN 57 PROJEKT AB	-
A	BRUNNBERG & FÖRSHED ARKITEKTONER AB	06-417 41 00
K	BYGGNADSTEKNISKA BYRÅN AB	015-141 10 00
MP	-	-
V	TJUREN PROJEKTPARTNER AB	06-486 128 00
E	TJUREN PROJEKTPARTNER AB	06-486 128 00
SP	NORRSCA BRAND AB	06-738 06 70



ANSVARIG O. SALOMONSSON	RITADNINGSTRÄ BH	HANDLÄGGARE F. LILJESTRÖM
UPPDRAG NR CASO 0002	DATUM 2024-06-28	RST NR

KV. SORBONNE 1 OCH 2 - INFINITY
HUS 1 OCH HUS 2
FASAD MOT SYDOST, JOHANNA HEDÉNS GATA
RENDERADE FASADER

SKALA 1:150 1:300	PROJNR 402199	FILUMMER A--400-9-00001	REV
-------------------------	------------------	----------------------------	-----



MOT NORDVÄST, EUGENIAVÄGEN

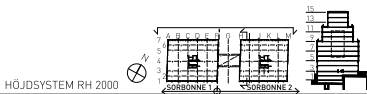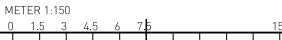

FÖRKLARINGAR

FÖRESKRIFTER

HÄNVISNINGAR

KULÖRER OCH MATERIAL:
A-Kulör- och materialbeskrivning BL

BET. ANT. ÄNDRINGEN AVSER DATUM SEN

BYGGLOVSHANDLING



HAGASTADEN
EUGENIAVÄGEN 22 OCH 26, STOCKHOLM

PL. PLAN 57 PROJEKT AB	-
A. BRUNNBERG & FÖRSHED ARKITEKTONER AB	06-417 41 00
K. BYGGNADSTEKNISKA BYRÅN AB	015-141 10 00
MF	-
V. TÄJUREN PROJEKTPARTNER AB	06-486 128 00
E. TÄJUREN PROJEKTPARTNER AB	06-486 128 00
SPT. NORRISKA BRAND AB	06-738 06 70

ANSVARE O. SALOMONSON	RITADNINGSTR. AV BH	HANDLÄGGARE F. LILJESTRÖM
UPPDRAG NR CASO 0002	DATUM 2024-06-28	RST NR

KV. SÖRBONNE 1 OCH 2 - INFINITY
HUS 1 OCH HUS 2
FASAD MOT NORDVÄST, EUGENIAVÄGEN
RENDERADE FASADER

SKALA 1:150 1:300	PROJNR 402199	FILNUMMER A--400-9-00002	REV
-------------------------	------------------	-----------------------------	-----

FÖRKLARINGAR

FÖRESKRIFTER

HÄNVISNINGAR

KULÖRER OCH MATERIAL:
A-Kulör- och materialbeskrivning BL

01	-	ENL. ÄNDRINGS-PM A-01	2025-02-04	FL
BET	ANT	ÄNDRINGEN AVSER	DATUM	SIGN

BYGGLOVSHANDLING



HAGASTADEN
EUGENIAVÄGEN 22 OCH 26, STOCKHOLM

PL	PLAN 57 PROJEKT AB	-
A	BRUNNBERG & FORSHED ARK.KONTOR AB	08-617 61 00
K	BYGGNADSTEKNISKA BYRÅN AB	010-161 10 00
KP	.	-
V	TJUREN PROJEKTPARTNER AB	08-480 028 00
E	TJUREN PROJEKTPARTNER AB	08-480 028 00
SP	NORDISKA BRAND AB	08-730 06 70


ANSVARIG	RITAD/KONSTR AV	HANDLAGGARE
O. SALOMONSON	BH	F. LILJESTRÖM
UPPDRAG NR	DATUM	RST NR
CASO 0002	2024-06-28	

KV. SORBONNE 1 OCH 2 - INFINITY
HUS 1 OCH HUS 2
FASAD MOT SYDOST, JOHANNA HEDÉNS GATA
RENDERADE FASADER


SKALA	PROJNR	NUMMER	REV
1:150 1:300	402199	A--400-9-00001	01




MOT SYDOST, JOHANNA HEDÉNS GATA

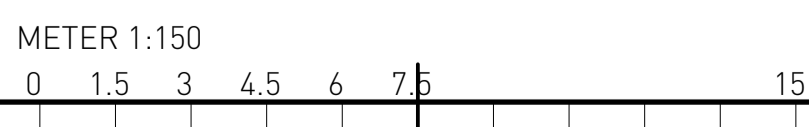


HÖJDSYSTEM RH 2000


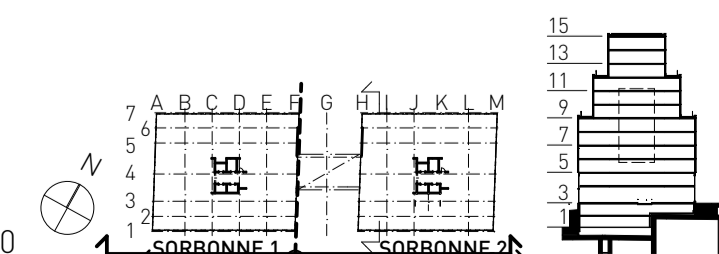


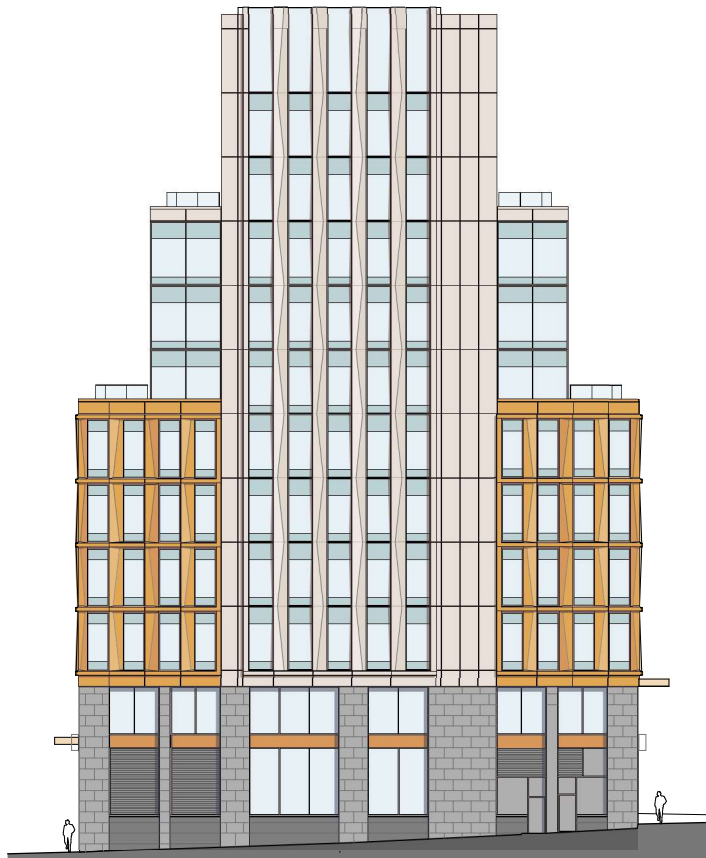

FASAD MOT NORDÖST

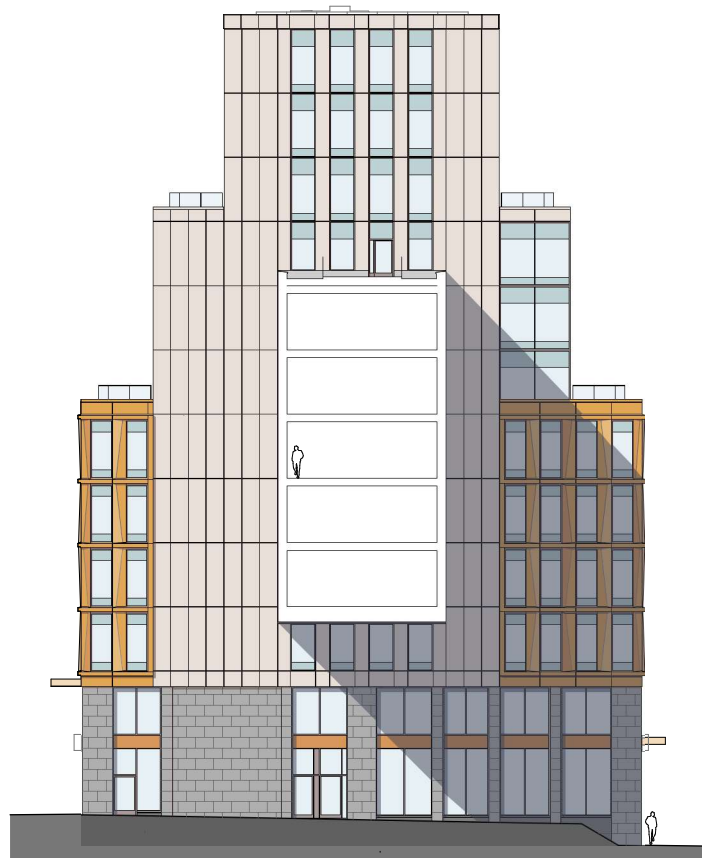

FASAD MOT SYDVÄST

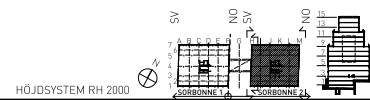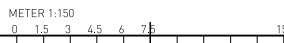

FÖRKLARINGAR

FÖRESKRIFTER

HÄNVISNINGAR

KULÖRER OCH MATERIAL:
A-Kulör- och materialbeskrivning BL

BET	ANT	ÄNDRINGEN AVSER	DATUM	SKEN
-----	-----	-----------------	-------	------

BYGGLOVSHANDLING



HAGASTADEN
EUGENIAVÄGEN 22 OCH 26, STOCKHOLM

PL	PLAN 57 PROJEKT AB	-
A	BRUNNBERG & FÖRSHED ARKITEKONTOR AB	06-417 41 00
K	BYGGNADSTEKNISKA BYRÅN AB	015-141 10 00
MP	-	-
V	TJUREN PROJEKTPARTNER AB	06-486 128 00
E	TJUREN PROJEKTPARTNER AB	06-486 128 00
SP	NORDISKA BRAND AB	06-738 06 70

ANSVARE	RITADNINGSTRÄ	HANDLÄGGARE
O. SALOMONSON	BH	F. LILJESTRÖM
UPPRÄG NR	DATUM	RST NR
CASO 0002	2024-06-28	

KV. SÖRBJÖNNEN 1 OCH 2 - INFINITY
HUS 2
FASAD MOT NORDÖST OCH SYDVÄST
RENDERADE FASADER

SKALA	PROJNR	FILUMMER	REV
1:150 1:300	402199	A--400-9-20001	