




METER 1:10







0 0.1 0.2 0.3 0.4 0.5




HÖJDSYSTEM RH 2000



KV. SORBONNE 1 OCH 2 - INFINITY HUS 1 OCH HUS 2 VERTIKALSNITT, V1 - V6 YTTERVÄGGSDETALJER	
--	--

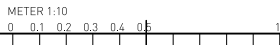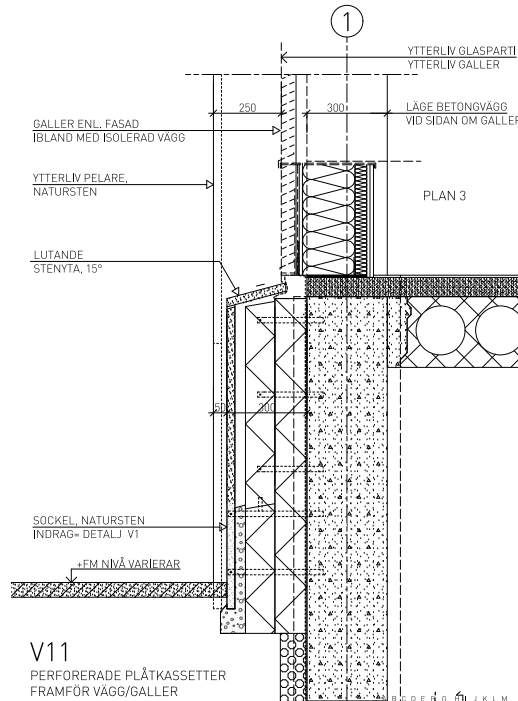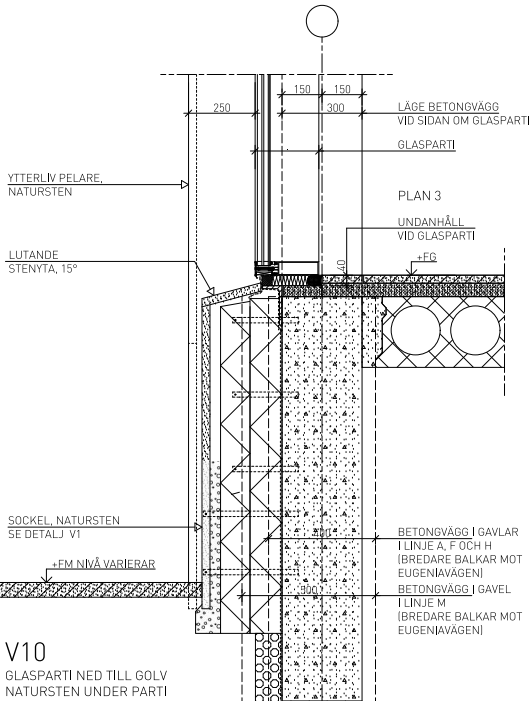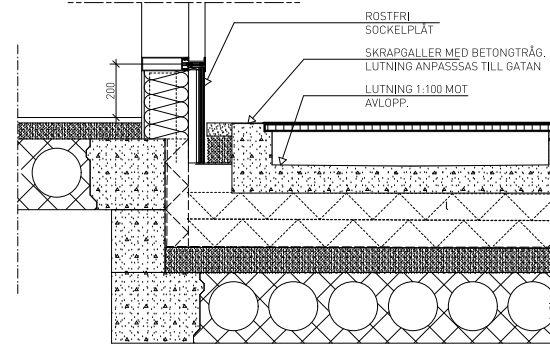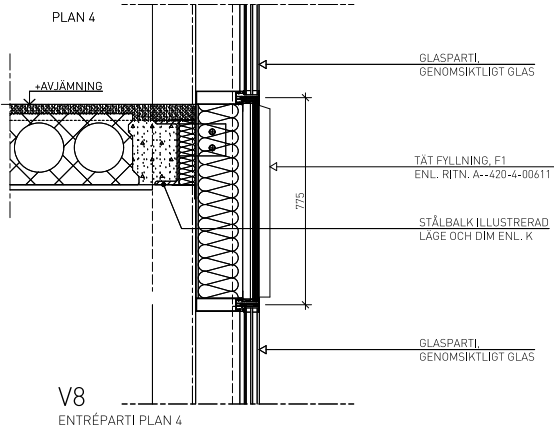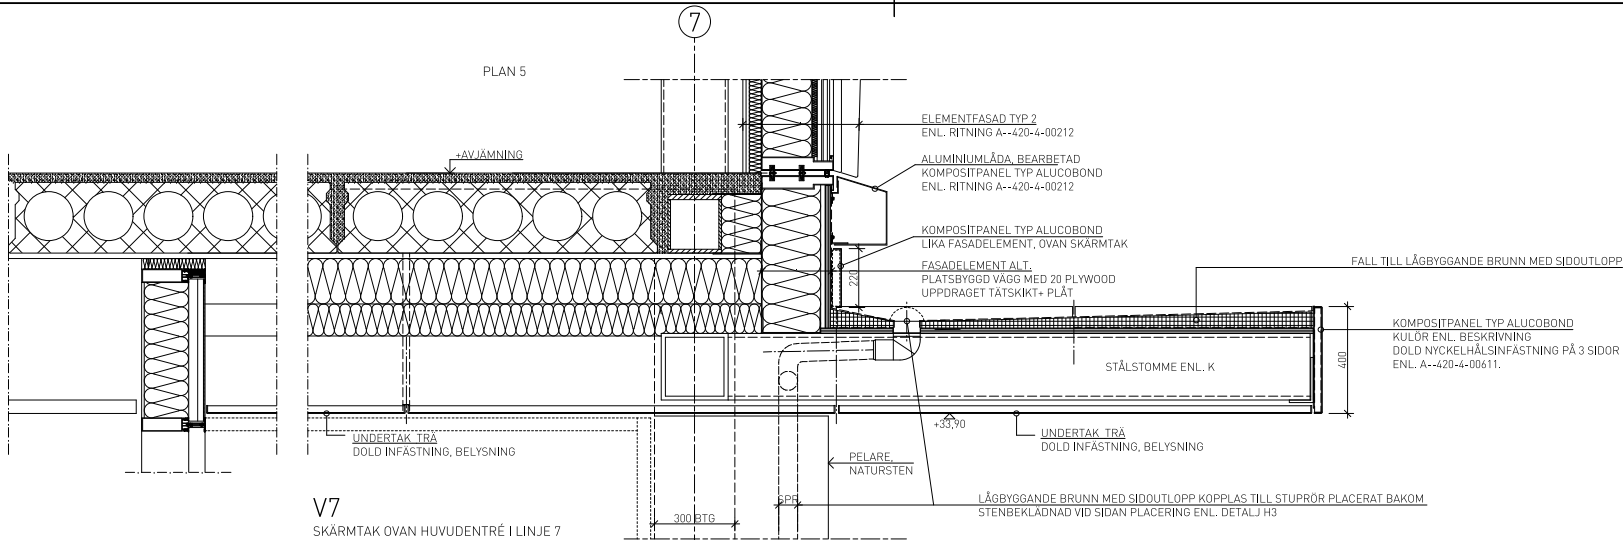

HÖJDSYSTEM RH 2000

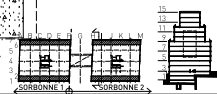

FÖRKLARINGAR

TEXT VID EN DETALJ GALLER I TILLÄMPLIGA
DELAR ÄVEN ÖVRIGA DETALJER.
[V 00] DETALJ GALLER I PRINCIP.

FÖRESKRIFTER

HÄNVISNINGAR

KULÖRER- OCH MATERIAL: A-Utvändig
Kulör- och materialbeskrivning-FU
SEKTIONER: A-400-2-...
LITTERERADE FASADER: A-400-3-...
FASADBESKRIVNING: A--420-4-00210
Utvändiga fasadelement, Allmänna
föreskrifter

BET. ANT. ANDRNINGEN AVSER DATUM SIGN.

BYGGLOVSHANDLING




HAGASTADEN
EUGENIAVÄGEN 22 OCH 26, STOCKHOLM

PL. PLAN 57 PROJEKT AB	-
A. BRUNNBERG & FÖRSHED ARKITEKTONER AB	09-417 41 00
K. BYGGNADSTEKNISKA BYRÅN AB	015-141 10 00
MF	-
V. TJUREN PROJEKTPARTNER AB	06-480 128 00
E. TJUREN PROJEKTPARTNER AB	06-480 128 00
SPT. NORRISKA BRAND AB	06-730 06 70


ANSVARIG O. SALOMONSON	RITADNINGSTRÄ SB	HANDLAGGARE F. LILJESTRÖM
UPDRAGS NR CASO 0002	DATUM 2024-06-28	RST NR

KV. SÖRBNELLE 1 OCH 2 - INFINITY
HUS 1 OCH HUS 2
VERTIKALSNIITT, V7 - V11
YTTERVÄGSDETALJER


SKALA 1:10 1:20	PROJNR 402199	FÖRMR A--420-6-00102	REV
-----------------------	------------------	-------------------------	-----

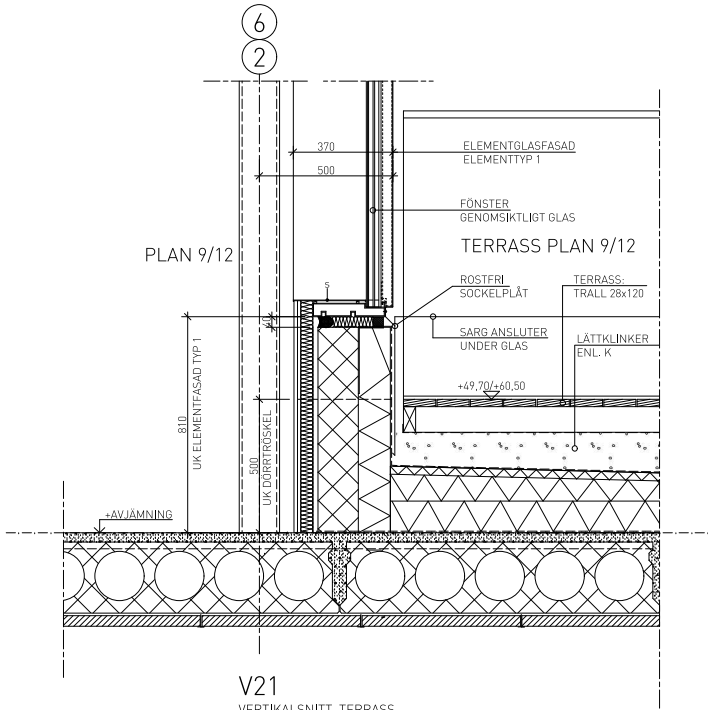

V21
VERTIKALSNITT TERRASS
ELEMENTFASAD TYP 1

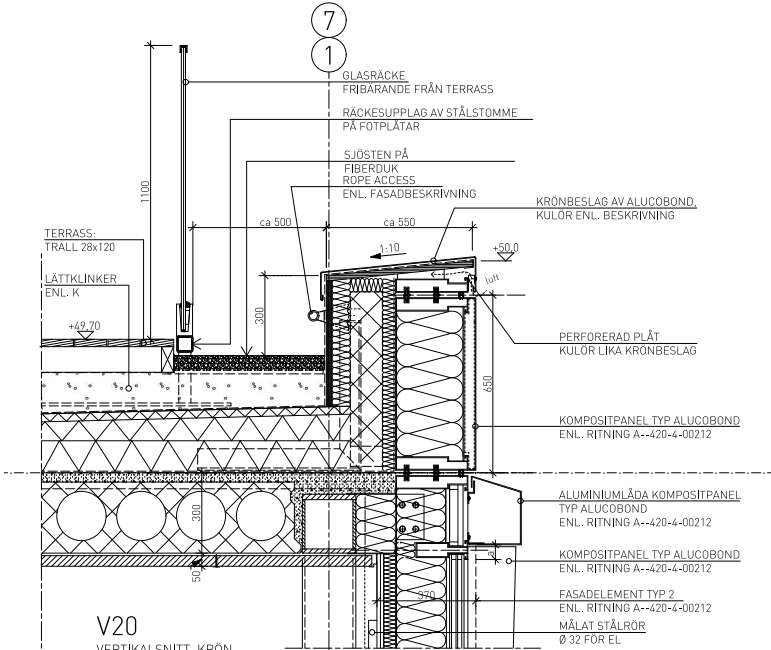


V20
VERTIKALSNITT KRÖN
ELEMENTFASAD TYP 2

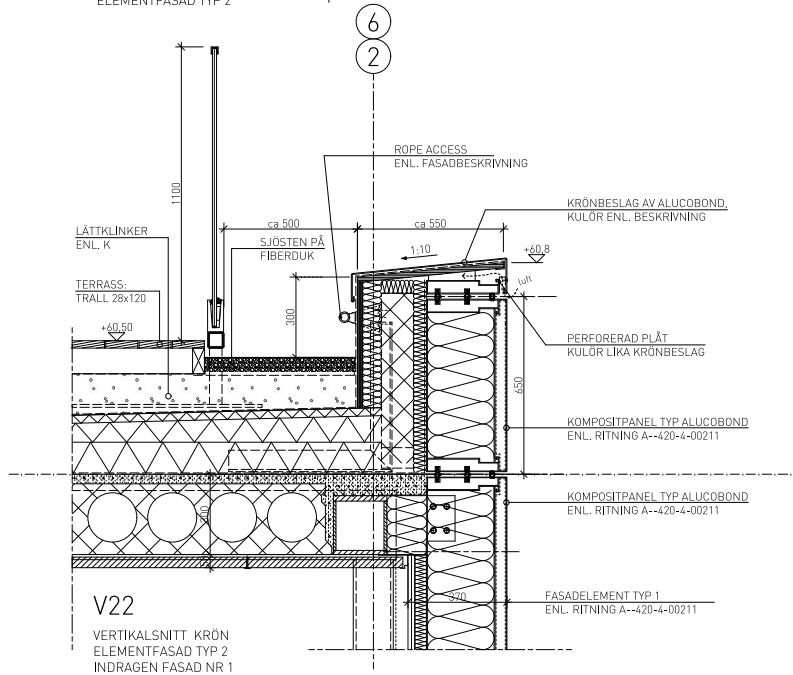


V22
VERTIKALSNITT KRÖN
ELEMENTFASAD TYP 2
INDRAGEN FASAD NR 1

V23 VAKANT

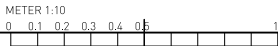


HÖJDSYSTEM RH 2000

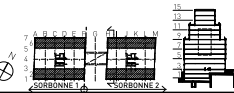


FÖRKLARINGAR

FÖRESKRIFTER

HÄNVISNINGAR


BET	ANT	ÄNDRINGEN AVSER	DATUM	SKEN														
BYGGLOVSHANDLING																		
																		
HAGASTADEN EUGENIAVÄGEN 22 OCH 26, STOCKHOLM																		
<table><tr><td>FL. PLAN 57 PROJEKT AB</td><td>.</td></tr><tr><td>A. BRUNNBERG & FÖRSHED ARKITEKONTOR AB</td><td>08-417 41 00</td></tr><tr><td>K. BYGGNADSTEKNISKA BYRÅN AB</td><td>015-141 10 00</td></tr><tr><td>KP.</td><td>.</td></tr><tr><td>V. TÄJREN PROJEKTPARTNER AB</td><td>08-486 128 00</td></tr><tr><td>E. TÄJREN PROJEKTPARTNER AB</td><td>08-486 128 00</td></tr><tr><td>SP. NORRÖSKA BRAND AB</td><td>08-738 06 70</td></tr></table>					FL. PLAN 57 PROJEKT AB	.	A. BRUNNBERG & FÖRSHED ARKITEKONTOR AB	08-417 41 00	K. BYGGNADSTEKNISKA BYRÅN AB	015-141 10 00	KP.	.	V. TÄJREN PROJEKTPARTNER AB	08-486 128 00	E. TÄJREN PROJEKTPARTNER AB	08-486 128 00	SP. NORRÖSKA BRAND AB	08-738 06 70
FL. PLAN 57 PROJEKT AB	.																	
A. BRUNNBERG & FÖRSHED ARKITEKONTOR AB	08-417 41 00																	
K. BYGGNADSTEKNISKA BYRÅN AB	015-141 10 00																	
KP.	.																	
V. TÄJREN PROJEKTPARTNER AB	08-486 128 00																	
E. TÄJREN PROJEKTPARTNER AB	08-486 128 00																	
SP. NORRÖSKA BRAND AB	08-738 06 70																	
ANSVARIG O. SALOMONSON UPPDRAGS- CASO 0002		RITAD/KONTROLL AV SB DATUM 2024-06-28		HANDLAGGARE F. LILJESTRÖM RST NR														
KV. SORBONNE 1 OCH 2 - INFINITY HUS 1 OCH HUS 2 VERTIKALSNITT V20 -V23 YTTERVÄGGSDETALJER																		
SKALA 1:10 1:20		PROJNR 402199		NUMMER A--420-6-00104														
REV																		

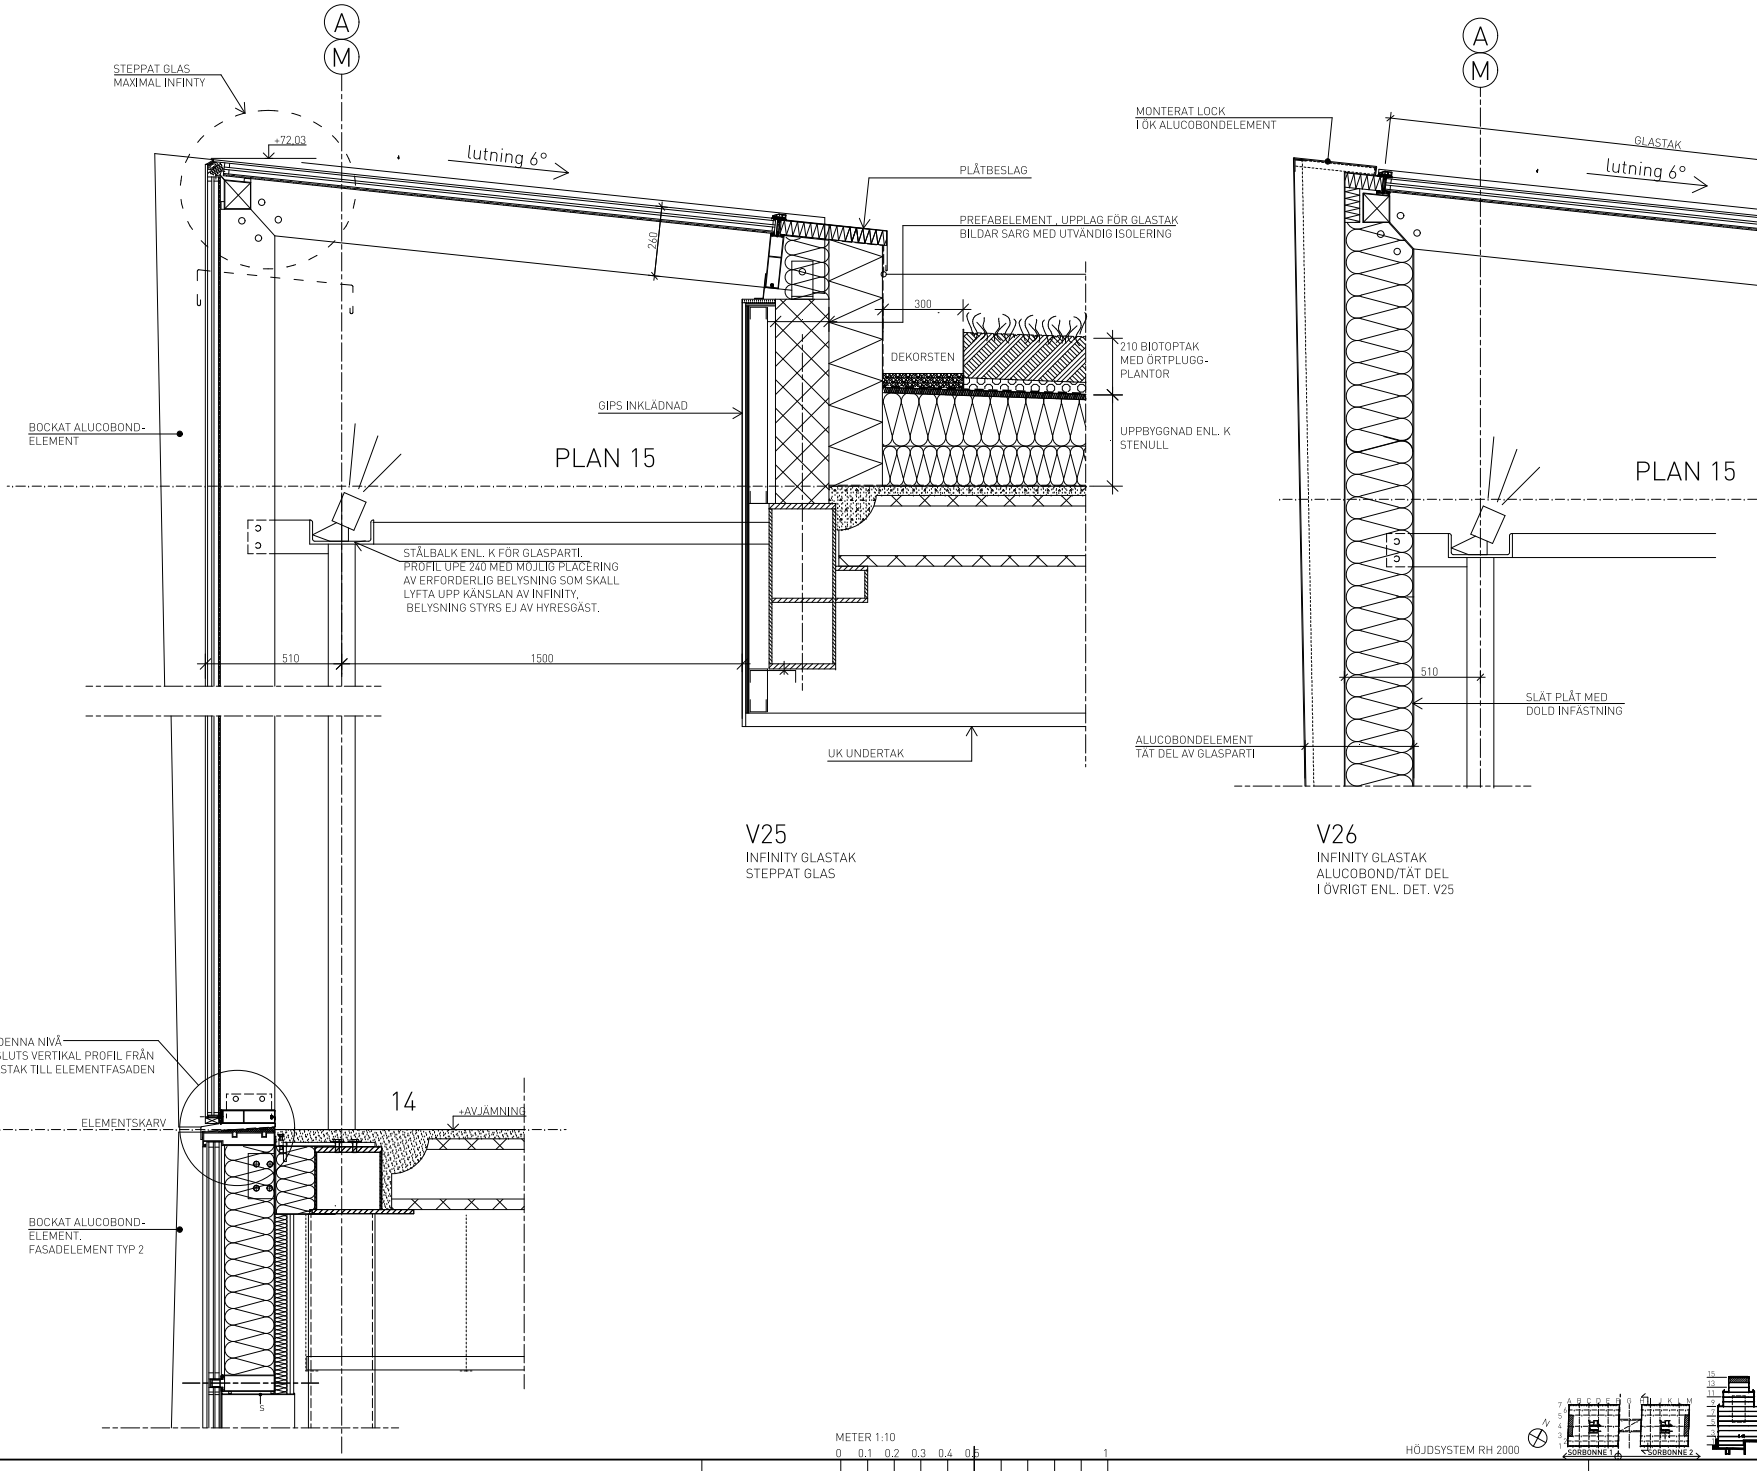


FÖRKLARINGAR


FÖRESKRIFTER

HÄNVISNINGAR


BET	ANT	ÄNDRINGEN AVSER	DATUM	SKEN
BYGGLOVSHANDLING				
 CASTELLUM				
HAGASTADEN EUGENIAVÄGEN 22 OCH 26, STOCKHOLM				
PL	PLAN 57	PROJEKT AB	-	-
A	BRUNNBERG & FÖRSHED	ARKITEKTOR AB	06-417 41 00	-
K	BYGGNADSTEKNISKA	BYRÅN AB	015-141 10 00	-
MP	-	-	-	-
V	TAJUREN	PROJEKTPARTNER AB	06-486 128 00	-
E	TAJUREN	PROJEKTPARTNER AB	06-486 128 00	-
SP	NORRBJÖRKA BRAND	AB	06-738 06 70	-
ANSVARIG	O. SALOMONSON	REDAKÖRSTRÄ AV	SB	HANDLÄGGARE
UPPRORAS NR	CASO 0002	DATUM	2024-06-28	REV NR
KV. SÖRBJÖRNE 1 OCH 2 - INFINITY HUS 1 OCH HUS 2 VERTIKALSNIITT V25 - V26 YTTERVÄGGSDETALJER				
SKALA	1:10 1:20	PROJNR	402199	FILUMMER
A--420-6-00105		REV		

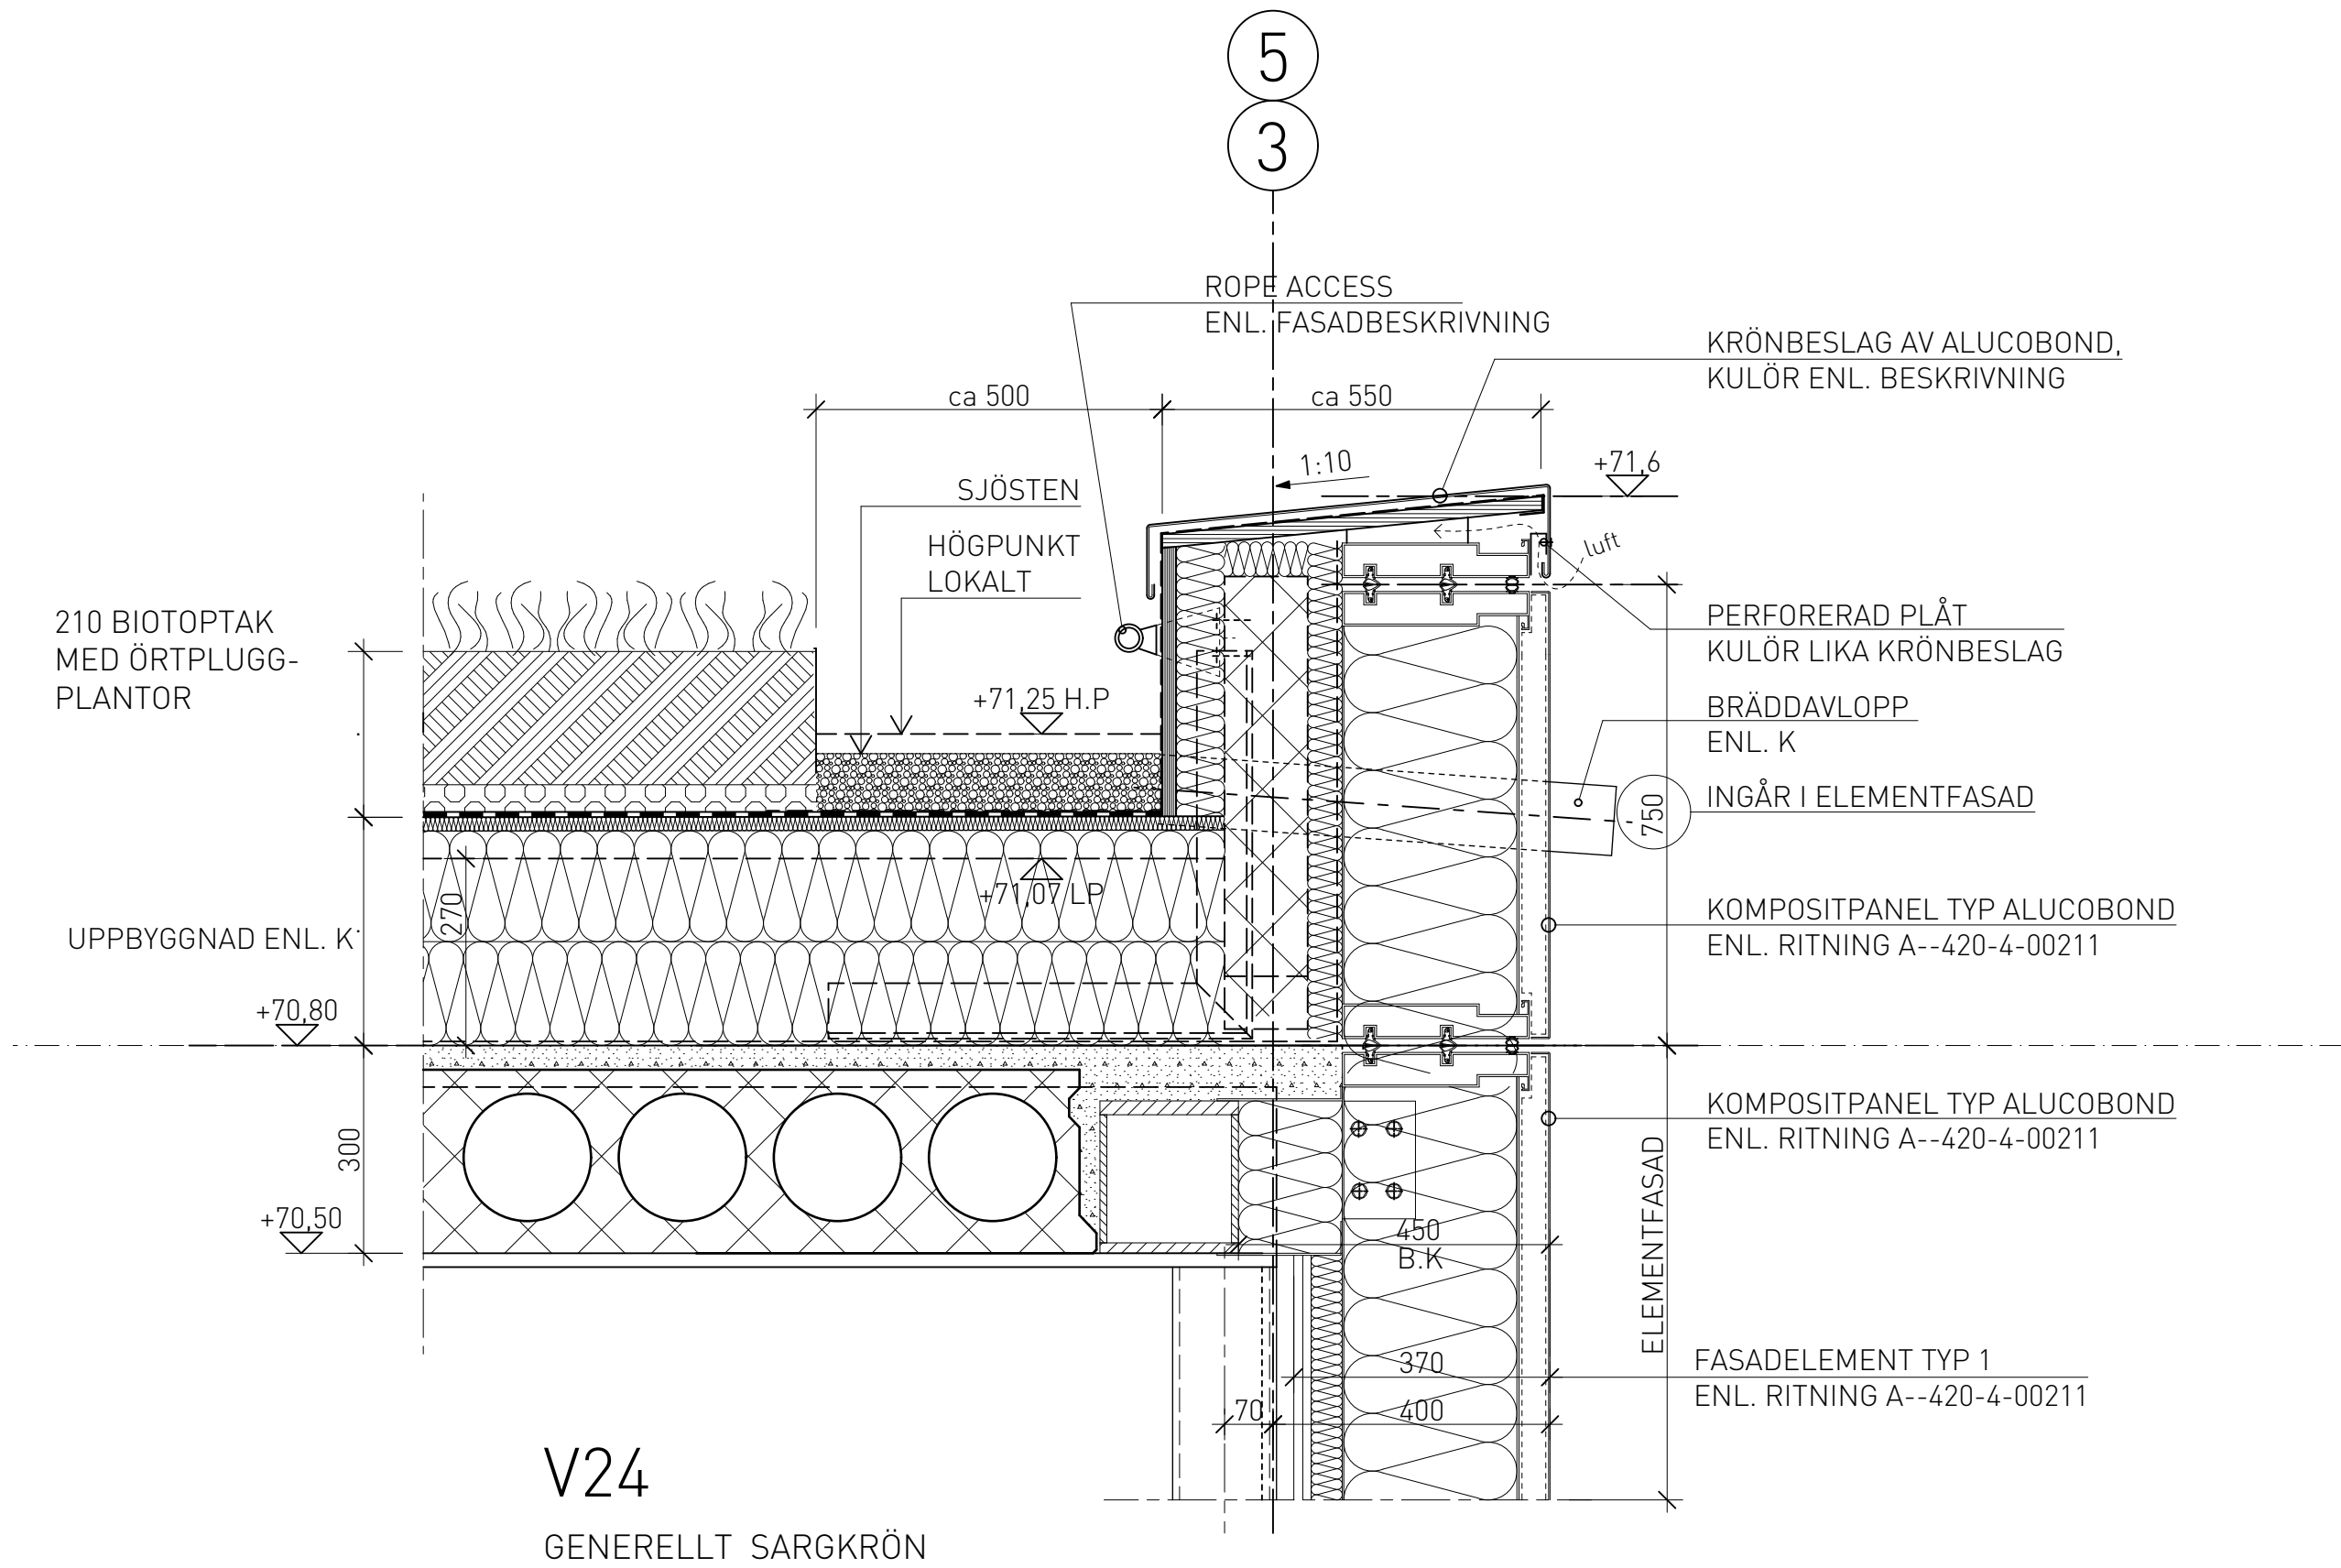


V24
GENERELLT SARGKRÖN

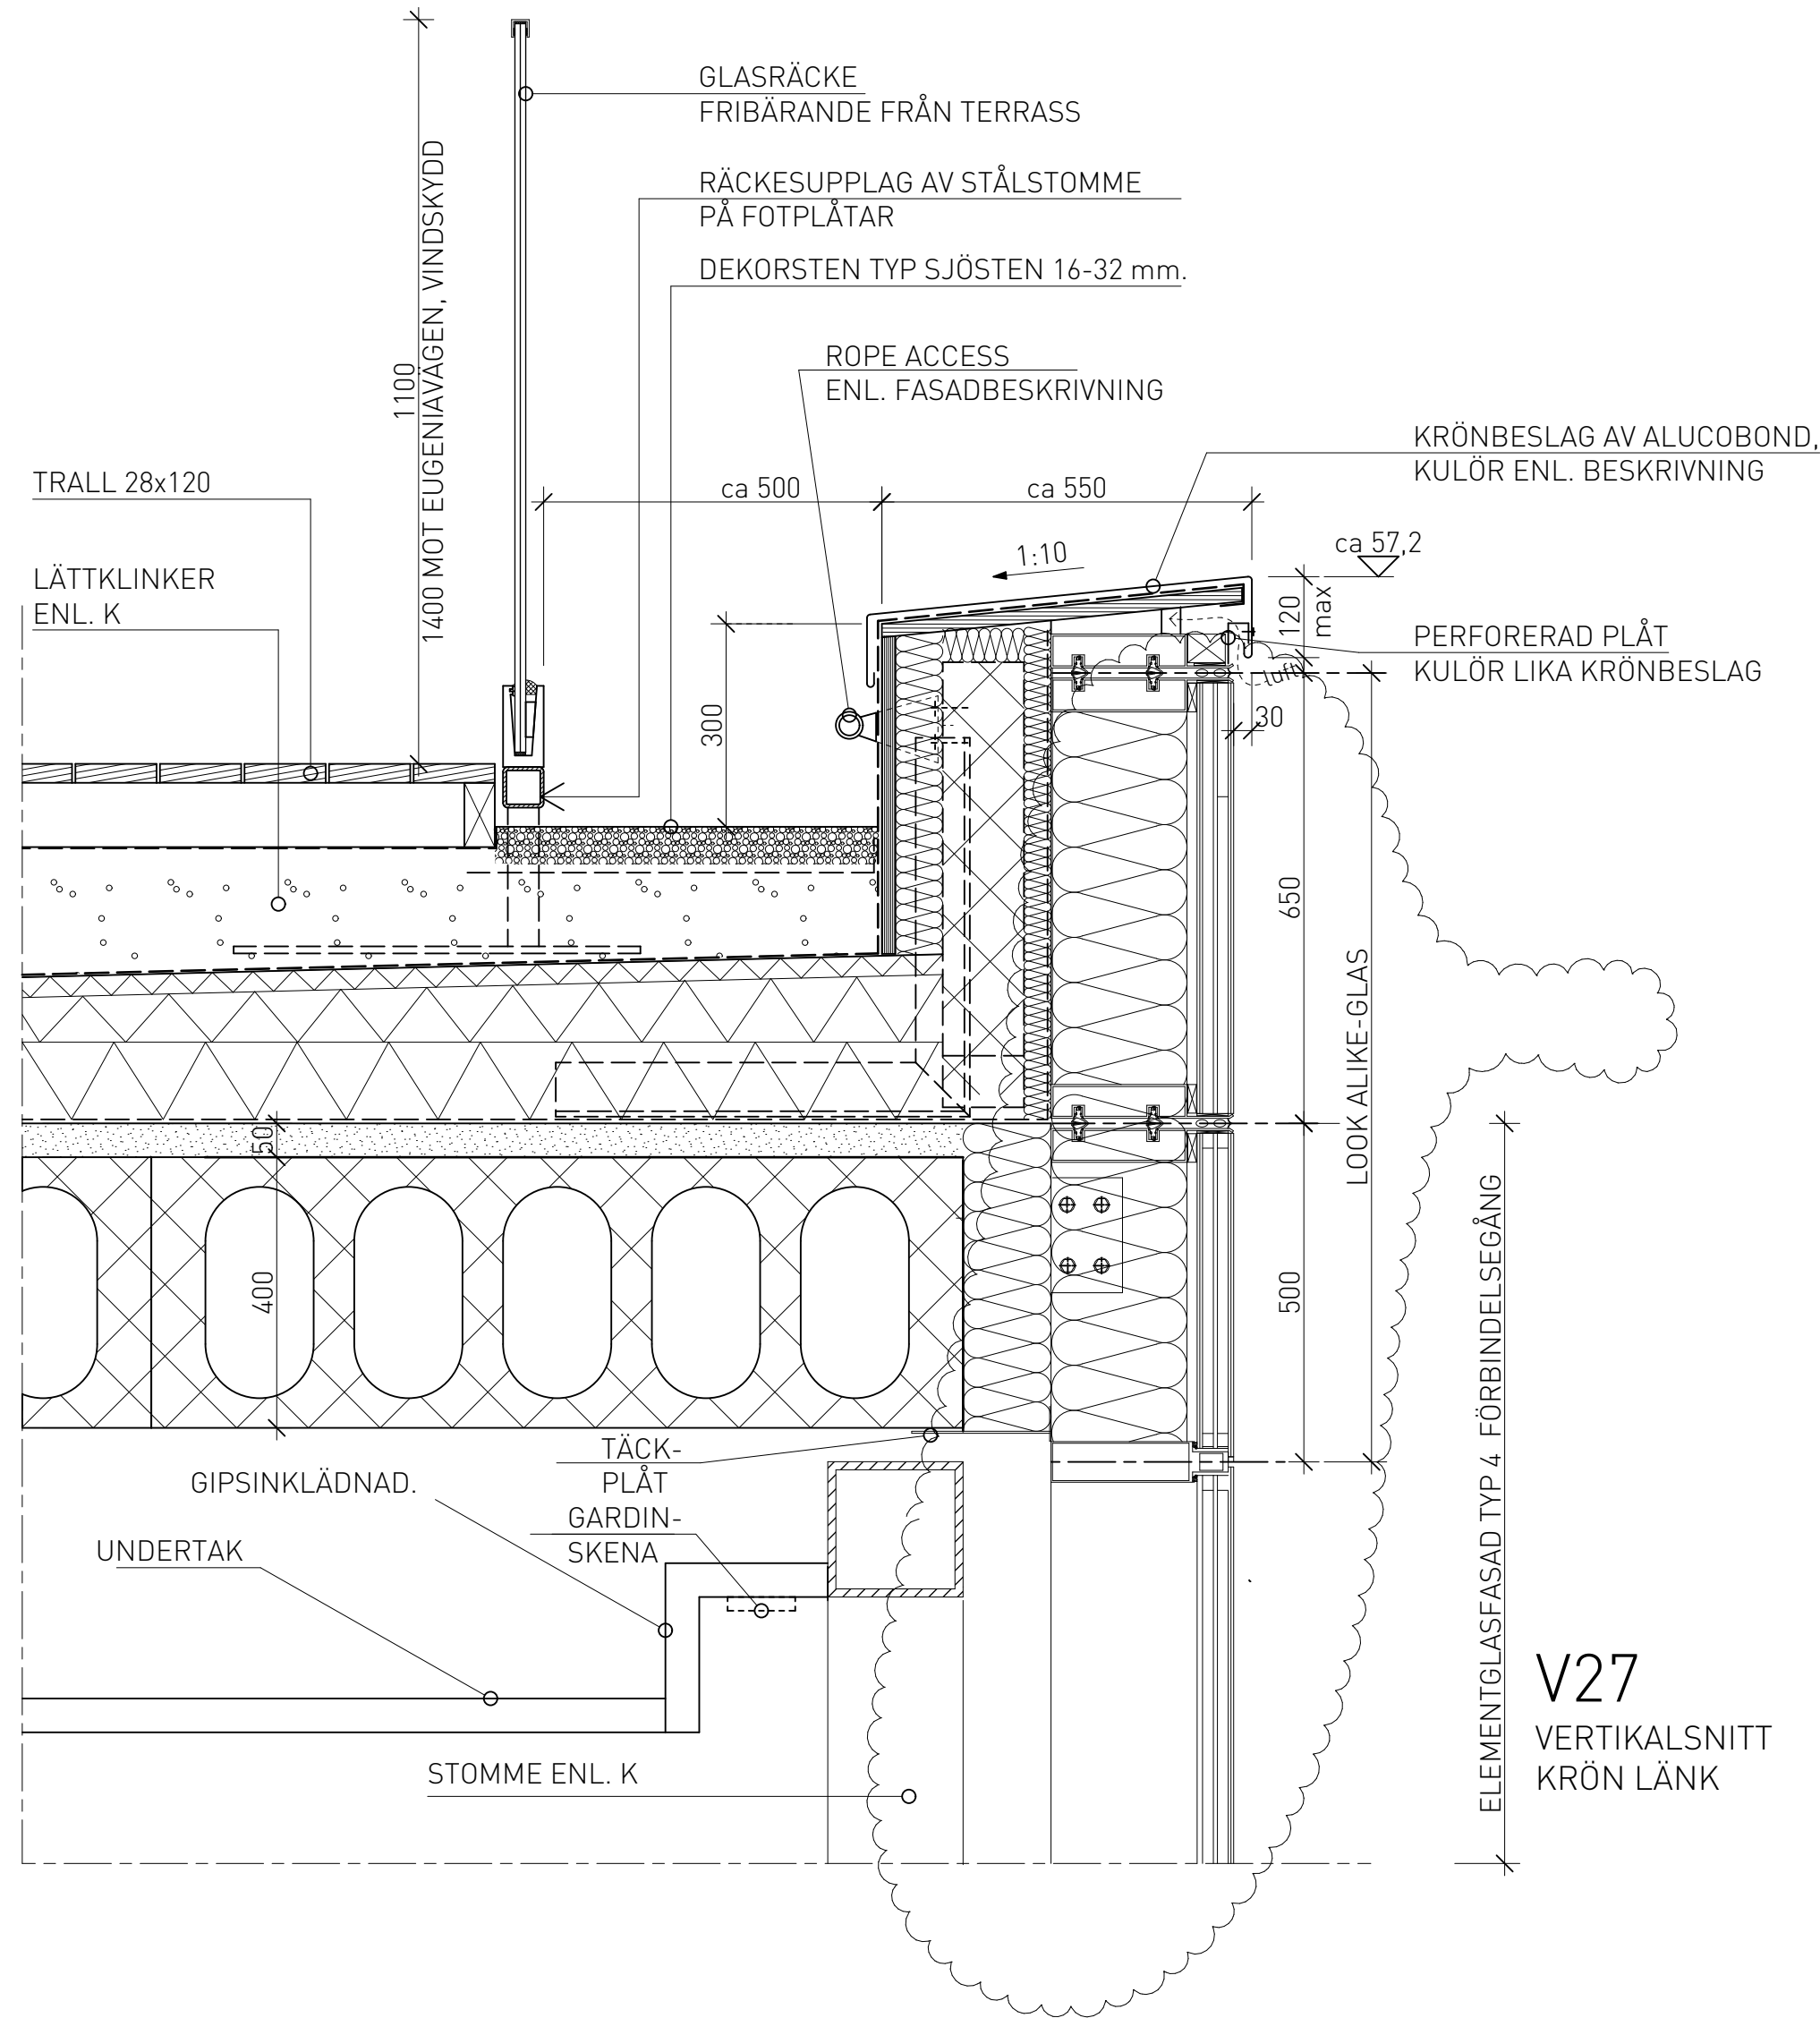


V27
VERTIKALSNITT
KRÖN LÄNK

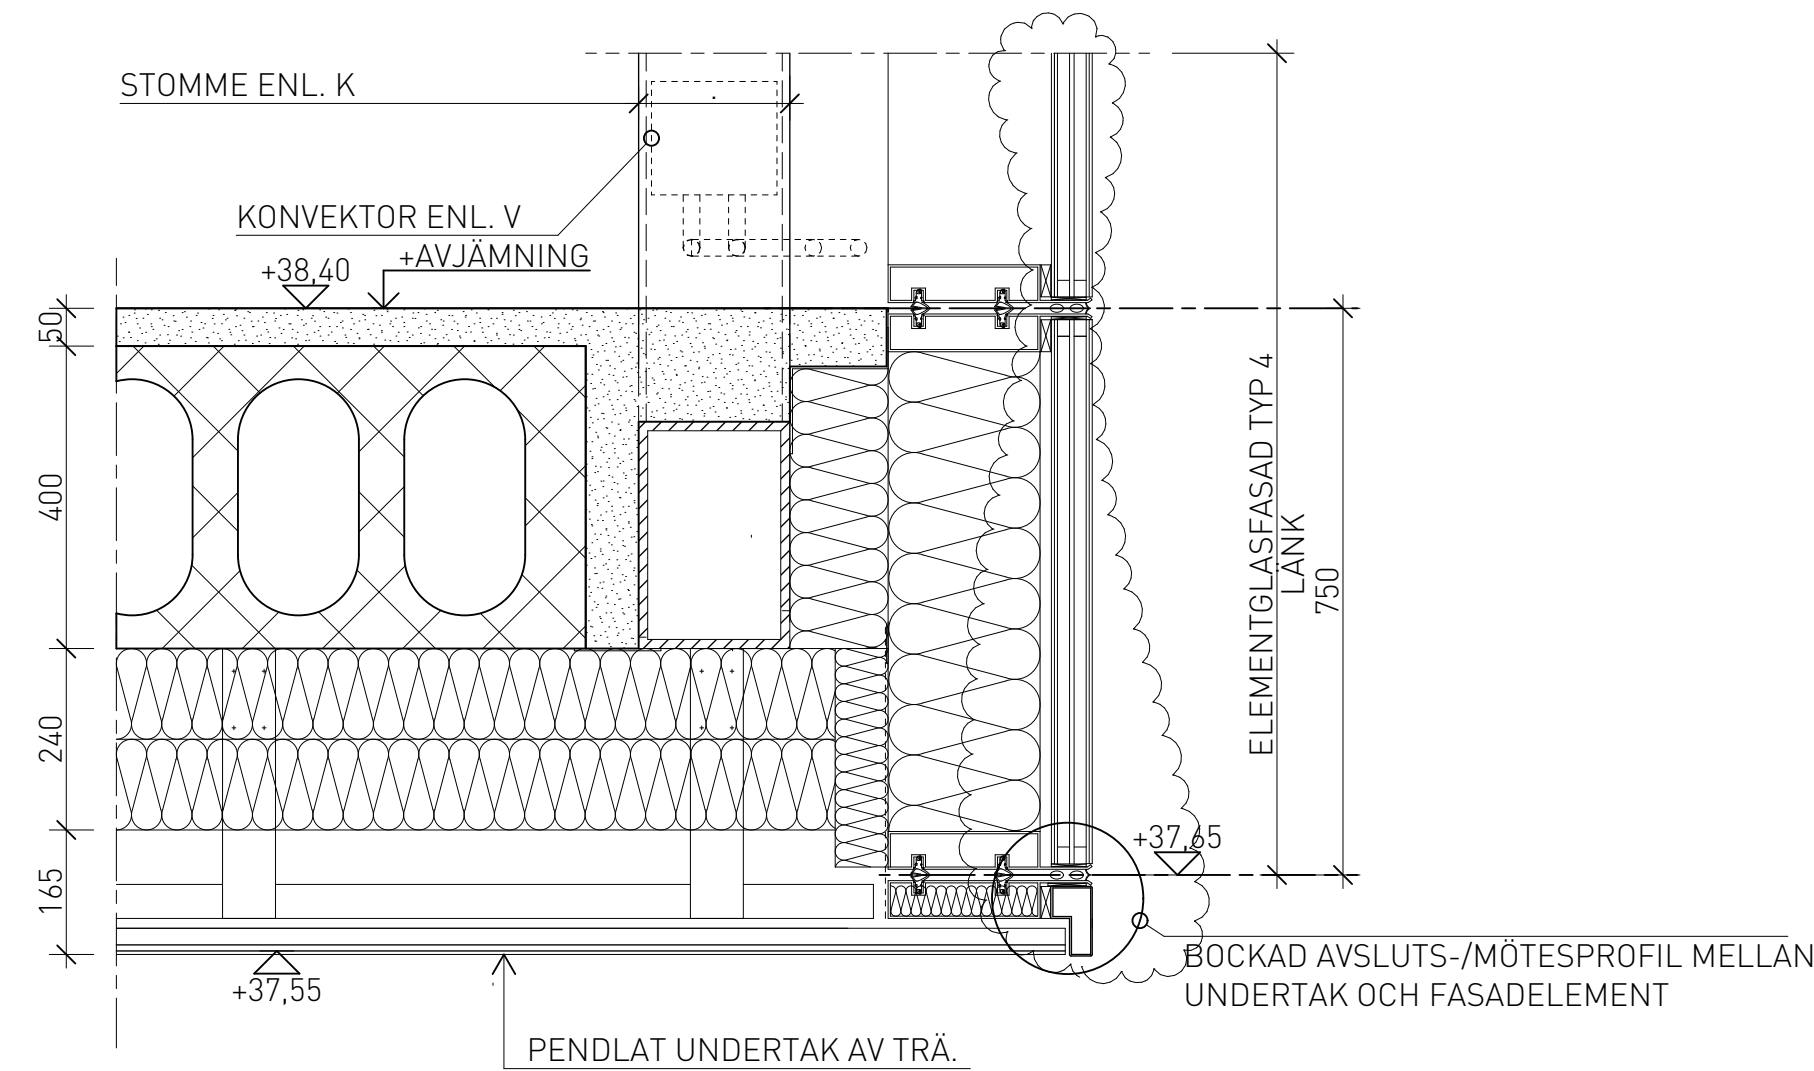

V28
VERTIKALSNITT AVSLUT
UK LÄNK

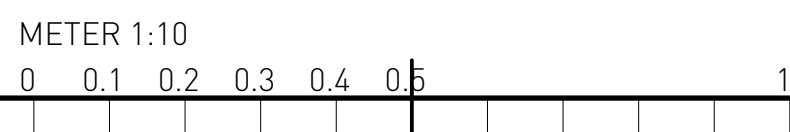

HÖJDSYSTEM RH 2000

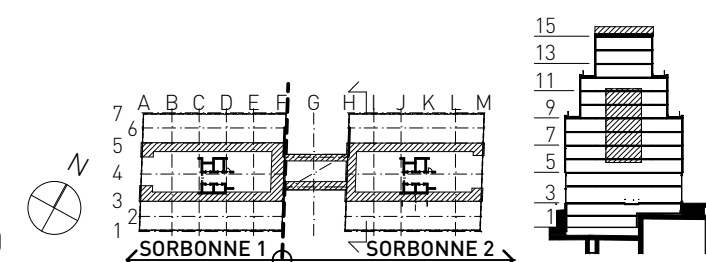

FÖRKLARINGAR

FÖRESKRIFTER

HÄNVISNINGAR

01	-	ENL. ÄNDRINGS-PM A-01	2025-02-04	FL
BET	ANT	ÄNDRINGEN AVSER	DATUM	SIGN

BYGGLOVSHANDLING




HAGASTADEN
EUGENIAVÄGEN 22 OCH 26, STOCKHOLM

PL	PLAN 57 PROJEKT AB	-
A	BRUNNBERG & FORSHED ARK.KONTOR AB	08-617 61 00
K	BYGGNADSTEKNISKA BYRÅN AB	010-161 10 00
KP	-	-
V	TJUREN PROJEKTPARTNER AB	08-480 028 00
E	TJUREN PROJEKTPARTNER AB	08-480 028 00
SP	NORDISKA BRAND AB	08-730 06 70


ANSVARIG	RITAD/KONSTR AV	HANDLAGGARE
O. SALOMONSON	SB	F. LILJESTRÖM
UPPDRAG NR	DATUM	RST NR
CASO 0002	2024-06-28	

KV. SORBONNE 1 OCH 2 - INFINITY
HUS 1 OCH HUS 2
VERTIKALSNITT, V24, V27 - V28
YTTERVÄGGSDETALJER


SKALA	PROJNR	NUMMER	REV
1:10 1:20	402199	A--420-6-00106	01

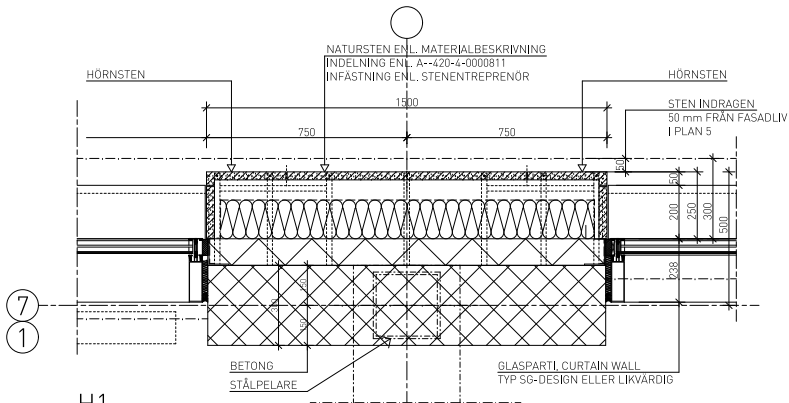


H1
NATURSTENSPELARE I STOMLINJE
GALLER I PRINCIP PÅ GAVLAR

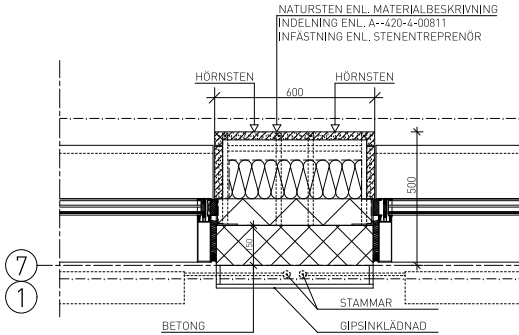

H2
NATURSTENSPELARE
MELLAN STOMLINJER
I ÖVRIGT ENL H1

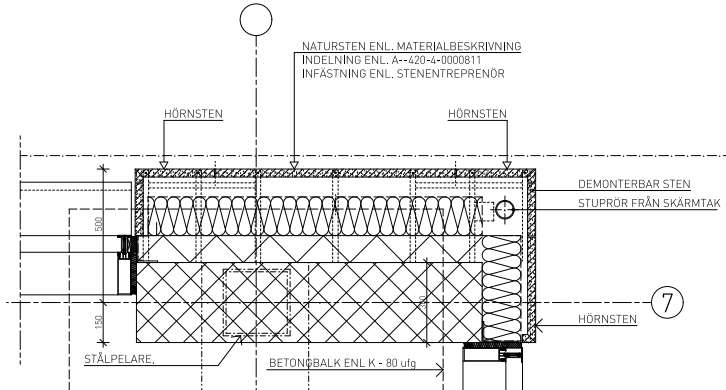


H3
NATURSTENSPELARE
VID INDRAGEN ENTRÉ
I ÖVRIGT ENL H1

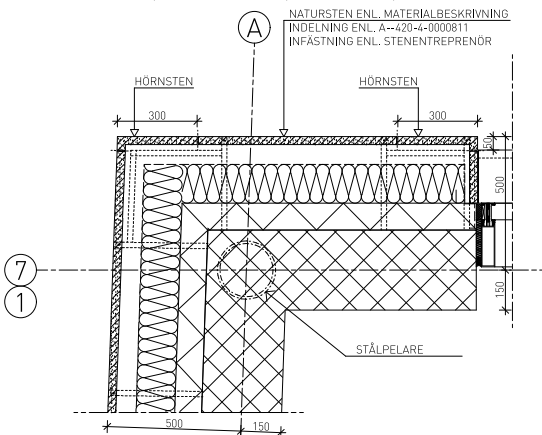

H4
NATURSTENSPELARE
HÖRN 7/A

H 5 OCH H 6 VAKANTA.

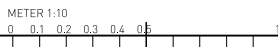

HÖJDSYSTEM RH 2000



FÖRKLARINGAR

TEXT VID EN DETALJ GALLER I TILLÄMPLIGA
DELAR ÄVEN ÖVRIGA DETALJER.
[V 00] DETALJ GALLER I PRINCIP.

FÖRESKRIFTER

HÄNVISNINGAR

KULÖRER- OCH MATERIAL: A-Utvändig
Kulör- och materialbeskrivning-FU
SEKTIONER: A-400-2-...
LITTERERADE FASADER: A-400-3-...
FASADBESKRIVNING: A-420-4-00210
Utvändig fasadelement, Allmänna
föreskrifter

BET	ANT	ÄNDRINGEN AVSER	DATUM	SEK
-----	-----	-----------------	-------	-----

BYGGLOVSHANDLING











HAGASTADEN
EUGENIAVÄGEN 22 OCH 26, STOCKHOLM

PL	PLAN 57 PROJEKT AB	-
A	BRUNNBERG & FÖRSHED ARKITEKTONER AB	06-417 41 00
K	BYGGNADSTEKNISKA BYRÅN AB	015-141 10 00
VP	-	-
V	TJUREN PROJEKTPARTNER AB	06-486 128 00
E	TJUREN PROJEKTPARTNER AB	06-486 128 00
SP	NORRSCA BRAND AB	06-738 06 70

ANSVARIG O. SALOMONSON	REDAKÖRSTRÄ SB	HANDLÄGGARE F. LILJESTRÖM
UPPRÄG NR CASO 0002	DATUM 2024-06-28	RST NR

KV. SÖRBOENNE 1 OCH 2 - INFINITY
HUS 1 OCH HUS 2
HORIZONTALSNITT H1 - H6
YTTERVÄGSDETALJER

SKALA 1:10 1:20	PROJNR 402199	FÖRNUMR A--420-6-00151	REV
-----------------------	------------------	---------------------------	-----

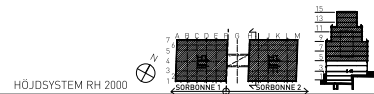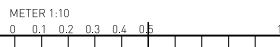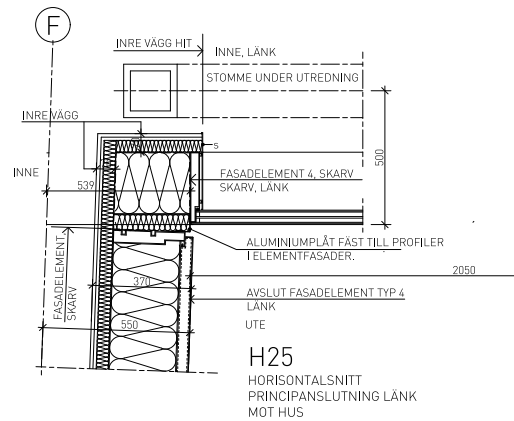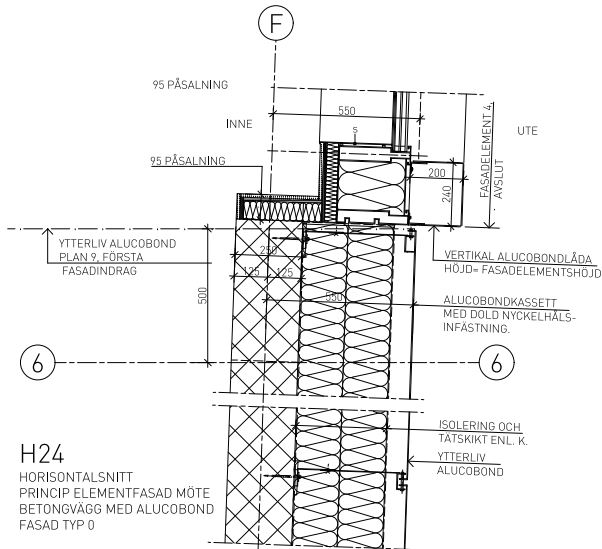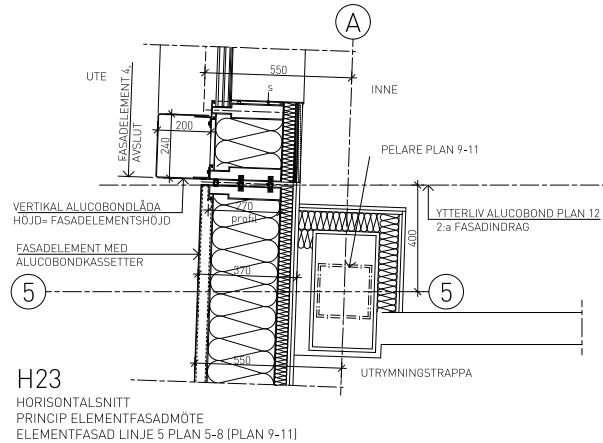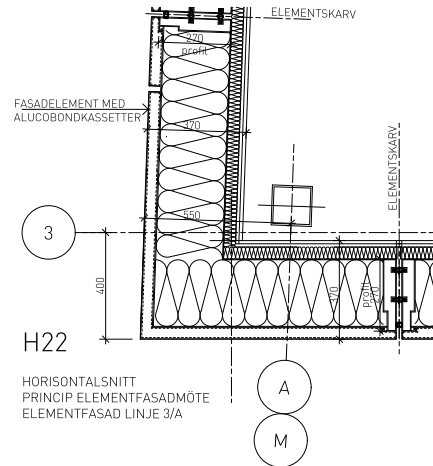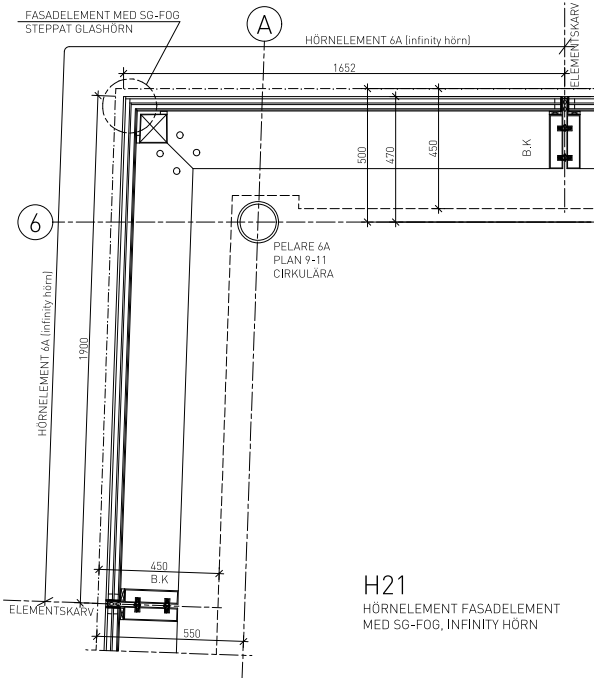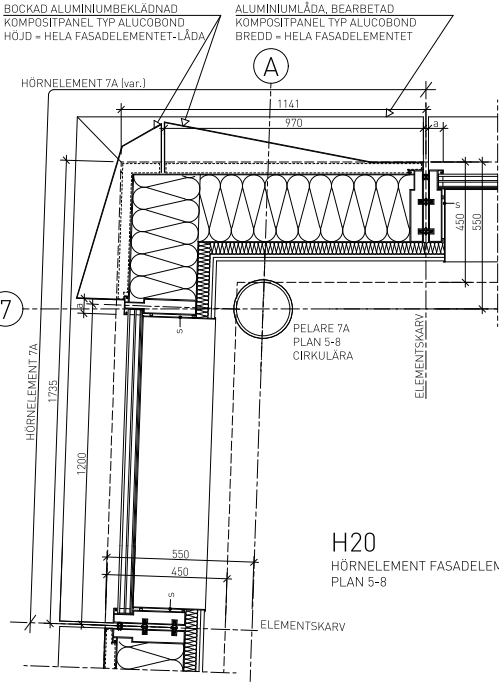


FÖRKLARINGAR

TEXT VID EN DETALJ GÄLLER I TILLÄMPLIGA
DELAR ÄVEN ÖVRIGA DETALJER.
[V.00] DETALJ GÄLLER I PRINCIP.

FÖRESKRIFTER

HÄNVISNINGAR

KULÖRER - OCH MATERIAL: A-Utvändig
Kulör- och materialbeskrivning-FU
SEKTIONER: A-400-2-...
LITTERERADE FASADER: A-400-3-...
FASADBeskrivning: A--420-4-00210
Utvändiga fasadelement, Allmänna
föreskrifter

BET	ANT	ÄNDRINGEN AVSER	DATUM	SKEN
BYGGLOVSHANDLING				
<div> CASTELLUM</div>				
HAGASTADEN EUGENIAVÄGEN 22 OCH 26, STOCKHOLM				
	PL	PLAN 57 PROJEKT AB	-	
X	A	BRUNNBERG & FÖRBERG ARKITEKTOR AB	08-417 41 00	
	K	BYGGNADSTEKNISKA BYRÅN AB	015-141 10 00	
	KP	-	-	
	V	TJUREN PROJEKTPARTNER AB	08-480 128 00	
	E	TJUREN PROJEKTPARTNER AB	08-480 128 00	
	SP	NORRISKA BRAND AB	08-730 06 70	
ANSVARIG		RITAD/KONSTR. AV	HANDLÄGGARE	
O. SALOMONSSON		SB	F. LILJESTRÖM	
UPPDRAG NR		DATUM	RST NR	
CASO 0002		2024-06-28		
KV. SÖRBJÖNNE 1 OCH 2 - INFINITY				
HUS 1 OCH HUS 2				
HORIZONTALSNITT H20 - H25				
YTTERVÄGGSDETALJER				
SKALA	PROJNR	NUMMER		REV
1:10 1:20	402199	A--420-6-00153		