

PLAN 1 KÄLLARE

FÖRKLARINGAR

PLANERNA REDOVISAR BASHUS.

--- BRANDGRÄNS EI 30

--- BRANDGRÄNS EI 60

EI 30 BRANDKLASS PÅ DÖRRAR OCH PARTER

-C DÖRRSTÄNGARE

-M MAGNETUPPSTÄLLD DÖRR

BC BRANDLARMSCENTRAL PÅ PLAN 1 I BÅDA HUSEN, VIA CYKELENTRÉ FRÅN JOHANNA HEDÉNS GATA

BT BRANDFÖRSVARSTÄBL I MILJÖ PÅ PLAN 3 FRÅN EUGENIAVÄGEN

BRANDGASVENTILATION I TAK

BRANDGASVENTILATION I VÄGG

VÄGLEDANDE MARKERING

UTRYMNINGSVÄG

EJ SPRINKLAT OMRÅDE

SKYDDSSPRINKLAT OMRÅDE

RH RÄDDNINGSHISS, 8 mm HÖG RAMP I DÖRRÖPPNINGARNA

UT UTRYMNINGSPLATS MED TVÄVGS-KOMMUNIKATION

RÄDDNINGSTJÄNSTENS INSATSVÄG

GOLVLUCKA EI60

STIGARLEDNING, INKOPPLING FINNS PÅ PLAN 3 MELLAN HUSEN.

STIGARLEDNING OCH SKÅP/VENTIL

BRÄDDAVLOPP OCH LUCKOR/RÖKVENTIL. PUMPGRUPP (V)

SPRINKLERCENTRAL FÖR BÅDA HUSEN FINNS I HUS 2 PÅ PLAN 1, ENTRÉ FRÅN JOHANNA HEDÉNS GATA.

AL AVLOPPSLUFTNING

BA BRÄDDAVLOPP

RL RÖKLUCKA

TB TAKBRUNN

UL UPPSTIGNINGSLUCKA

HÄNVISNING

BRANDSKYDDSLAGETS BRANDSKYDDSBESKRIVN., PÅNELLER PÅ PLAN 3 OCH I HISSHALLAR: A--010-7-00068; SPRINKLERITNINGAR SP--540--...

BET ANT ANDRNINGEN AVSER DATUM SEN

BYGGLOVSHANDLING




HAGASTADEN EUGENIAVÄGEN 22 OCH 26, STOCKHOLM

FL	PLAN 57 PROJEKT AB	-
A	BRUNNBERG & FÖRSHED ARKITEKTONER AB	06-417 41 00
K	BYGGNADSTEKNISKA BYRÅN AB	015-161 10 00
MP	-	-
V	TJUREN PROJEKTPARTNER AB	06-486 028 00
E	TJUREN PROJEKTPARTNER AB	06-486 028 00
SP	NORDISKA BRAND AB	06-738 06 70


ANSVARE	HJÄLPSKINGSTRÄV	HANDLAGGARE
O. SALOMONSON	FL	F. LILJESTROM
UPPDRAGS NR	DATUM	RST NR
CASO 0002	2024-06-28	


KV. SORBONNE 1 OCH 2 - INFINITY
HUS 1 OCH HUS 2
PLAN 1 +20.90 OCH +20.30, KÄLLARE
BRANDSKYDD

SKALA	PROJNR	NUMMER	REV
1:150 1:300	402199	A--490-1-00010	

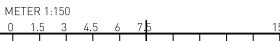


HÖJDSYSTEM RH 2000

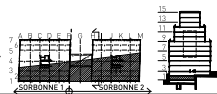


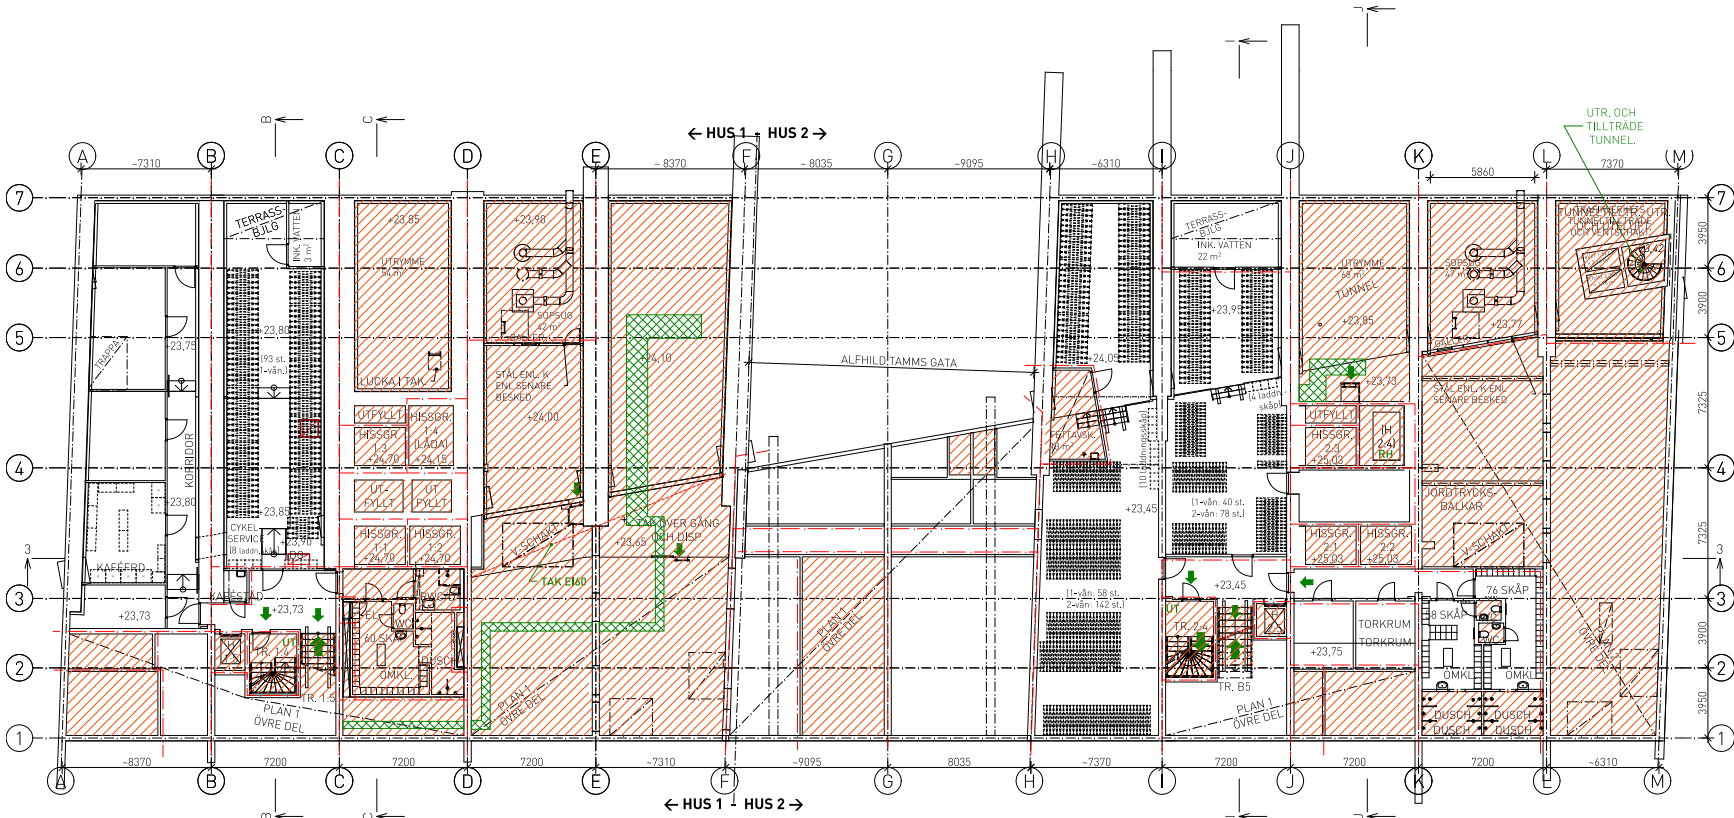

PLAN 2 KÄLLARE

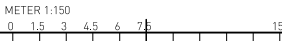

HÖJDSYSTEM RH 2000

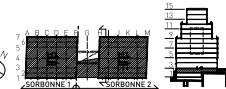

FÖRKLARINGAR

PLANERNA REDOVISAR BASHUS.

--- BRANDGRÄNS EI 30

--- BRANDGRÄNS EI 60

EI 30 BRANDKLASS PÅ DÖRRAR OCH PARTER

-C DÖRRSTÄNGARE

-M MAGNETUPPSTÄLLD DÖRR

[BC] BRANDLARMSCENTRAL PÅ PLAN 1 I BÅDA HUSEN, VIA CYKELTRÉ FRÅN JOHANNA HEDÉNS GATA

[BT] BRANDFÖRSVARSTÄBL I MILJÖ PÅ PLAN 3 FRÅN EUGENIAVÄGEN

[B] BRANDGASVENTILATION I TAK

[B] BRANDGASVENTILATION I VÄGG

[V] VÄGLEDANDE MARKERING

[U] UTRYMNINGSVÄG

[S] EJ SPRINKLAT OMRÅDE

[X] SKYDDSSPRINKLAT OMRÅDE

[RH] RÄDDNINGSHISS, 8 mm HÖG RAMP I DÖRRÖPPNINGARNA

[UT] UTRYMNINGSPLATS MED TVÄVÄGSKOMMUNIKATION

[R] RÄDDNINGSTJÄNSTENS INSATSVÄG

[L] GOLVLUCKA EI60

[S] STIGARLEDNING, INKOPPLING FINNS PÅ PLAN 3 MELLAN HUSEN.

[S] STIGARLEDNING OCH SKÅP/VENTIL

[O] ÖPPNING AV RÖKLUCKOR/RÖKVENT.

SPRINKLERCENTRAL FÖR BÅDA HUSEN FINNS I HUS 2 PÅ PLAN 1, ENTRÉ FRÅN JOHANNA HEDÉNS GATA.

AL AVLOPPSLUFTNING

BA BRÄDDAVLOPP

RL RÖKLUCKA

TB TAKBRUNN

UL UPPSTIGNINGSLUCKA

HÄNVISNING

BRANDSKYDDSLAGETS BRANDSKYDDSBESKRIVN., PÅNELLER PÅ PLAN 3 OCH I HISSHALLAR: A--010-7-00068, SPRINKLERITNINGAR SP--540--...

BET ANT ANDRNINGEN AVSER DATUM SIGN

BYGGLOVSHANDLING





HAGASTADEN
EUGENIAVÄGEN 22 OCH 26, STOCKHOLM

FL	PLAN 37 PROJEKT AB	-
A	BRUNNBERG & FÖRHAND ABKONTOR AB	06-417 41 00
K	BYGGNADSTEKNISKA BYRÅN AB	015-141 10 00
MP	-	-
V	TJUREN PROJEKTPARTNER AB	06-485 028 00
E	TJUREN PROJEKTPARTNER AB	06-485 028 00
SP	NORRÖSKA BRAND AB	06-730 06 70

ANSVARE	HJÄLPKÖRSTRÄV	HANDLAGGARE
O. SALOMONSSON	FL	F. LILJESTRÖM
UPPDRAGS NR	DATUM	RST NR
CASO 0002	2024-06-28	-


KV. SORBONNE 1 OCH 2 - INFINITY
HUS 1 OCH HUS 2
PLAN 2 +23.80 OCH +23.45
BRANDSKYDD

SKALA	PROJNR	NUMMER	REV
1:150 1:300	402199	A--490-1-00020	-

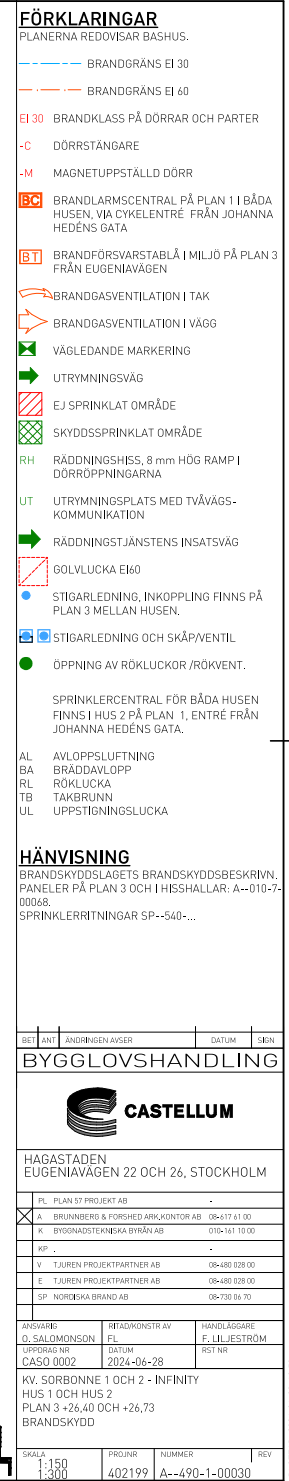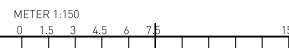




SKALA	PROJNR	NUMMER
1:150	402199	A--490-1-00040
1:300		

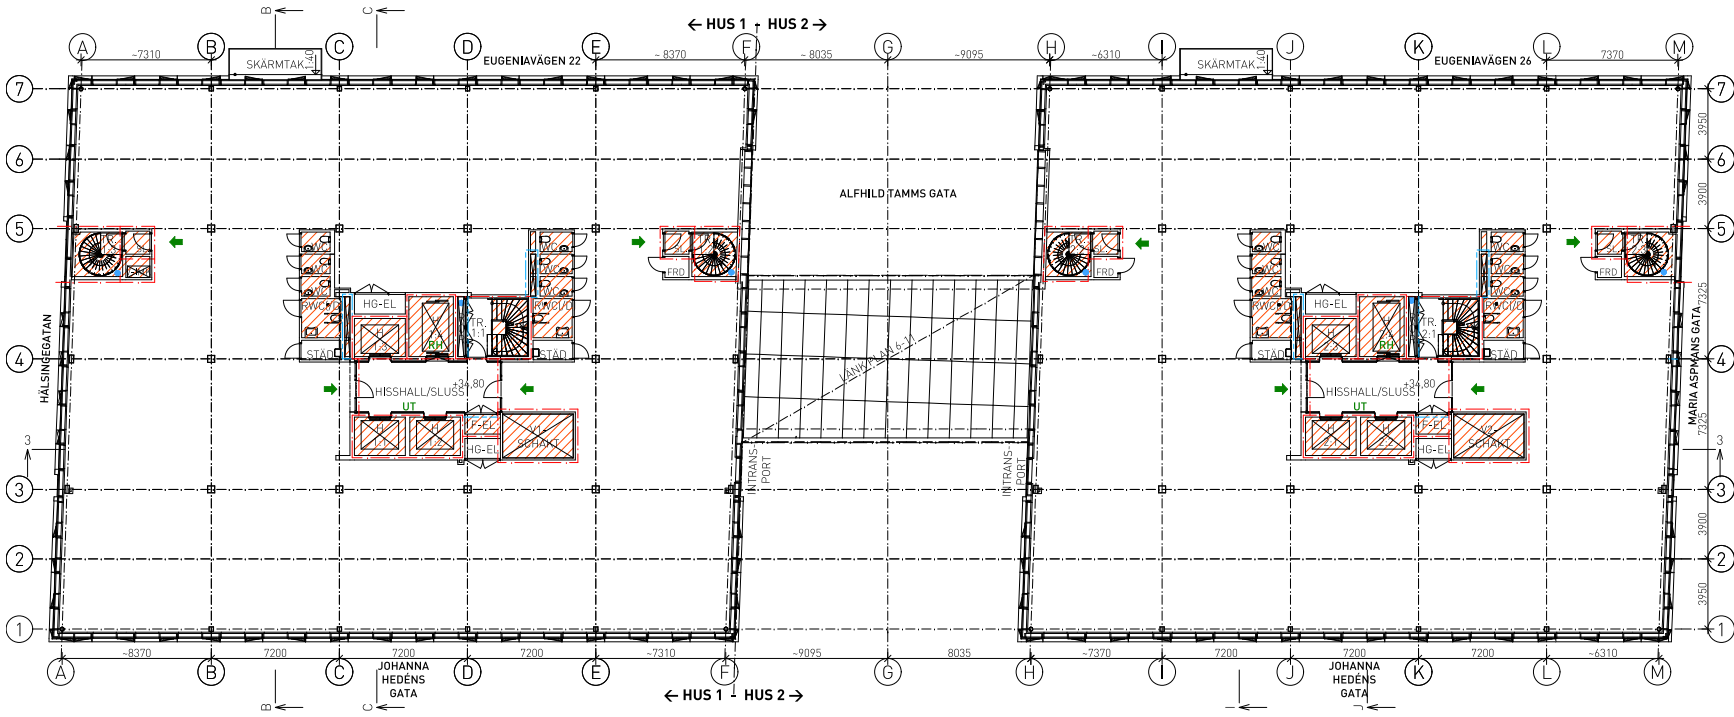

PLAN 5

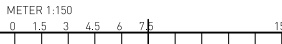

HÖJDSYSTEM RH 2000



FÖRKLARINGAR

PLANERNA REDOVISAR BASHUS.

--- BRANDGRÄNS EI 30

--- BRANDGRÄNS EI 60

EI 30 BRANDKLASS PÅ DÖRRAR OCH PARTER

-C DÖRRSTÄNGARE

-M MAGNETUPPSTÄLLD DÖRR

[BC] BRANDALARMSCENTRAL PÅ PLAN 1 I BÅDA HUSEN, VIA CYKELENTRE FRÅN JOHANNA HEDENS GATA

[BT] BRANDFÖRSVARSTABLÅ I MILJÖ PÅ PLAN 3 FRÅN EUGENIAVÄGEN

[B] BRANDGASVENTILATION I TAK

[B] BRANDGASVENTILATION I VÄGG

[B] VÄGLEDANDE MARKERING

[B] UTRYMNINGSVÄG

[B] EJ SPRINKLAT OMRÅDE

[B] SKYDDSSPRINKLAT OMRÅDE

[RH] RÄDDNINGSHISS, 8 mm HÖG RAMP I DÖRRÖPPNINGARNA

[UT] UTRYMNINGSPLATS MED TVÄVÄGSKOMMUNIKATION

[B] RÄDDNINGSTJÄNSTENS INSATSVÄG

[B] GOLVLUCKA EI60

[B] STIGARLEDNING, INKOPPLING FINNS PÅ PLAN 3 MELLAN HUSEN.

[B] STIGARLEDNING OCH SKÅP/VENTIL

[B] ÖPPNING AV RÖKLUCKOR/RÖKVENT.

SPRINKLERCENTRAL FÖR BÅDA HUSEN FINNS I HUS 2 PÅ PLAN 1, ENTRÉ FRÅN JOHANNA HEDENS GATA.

AL AVLOPPSLUFTNING

BA BRÄDDAVLOPP

RL RÖKLUCKA

TB TAKBRUNN

UL UPPSTIGNINGSLUCKA

HÄNVISNING

BRANDSKYDDSLAGETS BRANDSKYDDSBESKRIVN. PANELER PÅ PLAN 3 OCH I HISSHALLAR: A--010-7-00068
SPRINKLERITNINGAR SP--540--...

BET ANT ANDRNINGEN AVSER DATUM SIGN

BYGGLOVSHANDLING




HAGASTADEN
EUGENIAVÄGEN 22 OCH 26, STOCKHOLM

FL	PLAN 57 PROJEKT AB	-
A	BRUNNBERG & FÖRSHED ARKITEKTONER AB	06-417 41 00
K	BYGGNADSTEKNISKA BYRÅN AB	015-161 10 00
MP	-	-
V	TJUREN PROJEKTPARTNER AB	06-480 128 00
E	TJUREN PROJEKTPARTNER AB	06-480 128 00
SP	NORDISKA BRAND AB	06-738 06 70


ANSVARE	RIKSDAGSTRÄ AV	HANDLAGGARE
O. SALOMONSON	FL	F. LILJESTRÖM
UPPDRAGS NR	DATUM	RST NR
CASO 0002	2024-06-28	

KV. SÖRBNONE 1 OCH 2 - INFINITY
HUS 1 OCH HUS 2
PLAN 5 +38.40
BRANDSKYDD


SKALA	PROJNR	NUMMER	REV
1:150 1:300	402199	A--490-1-00050	

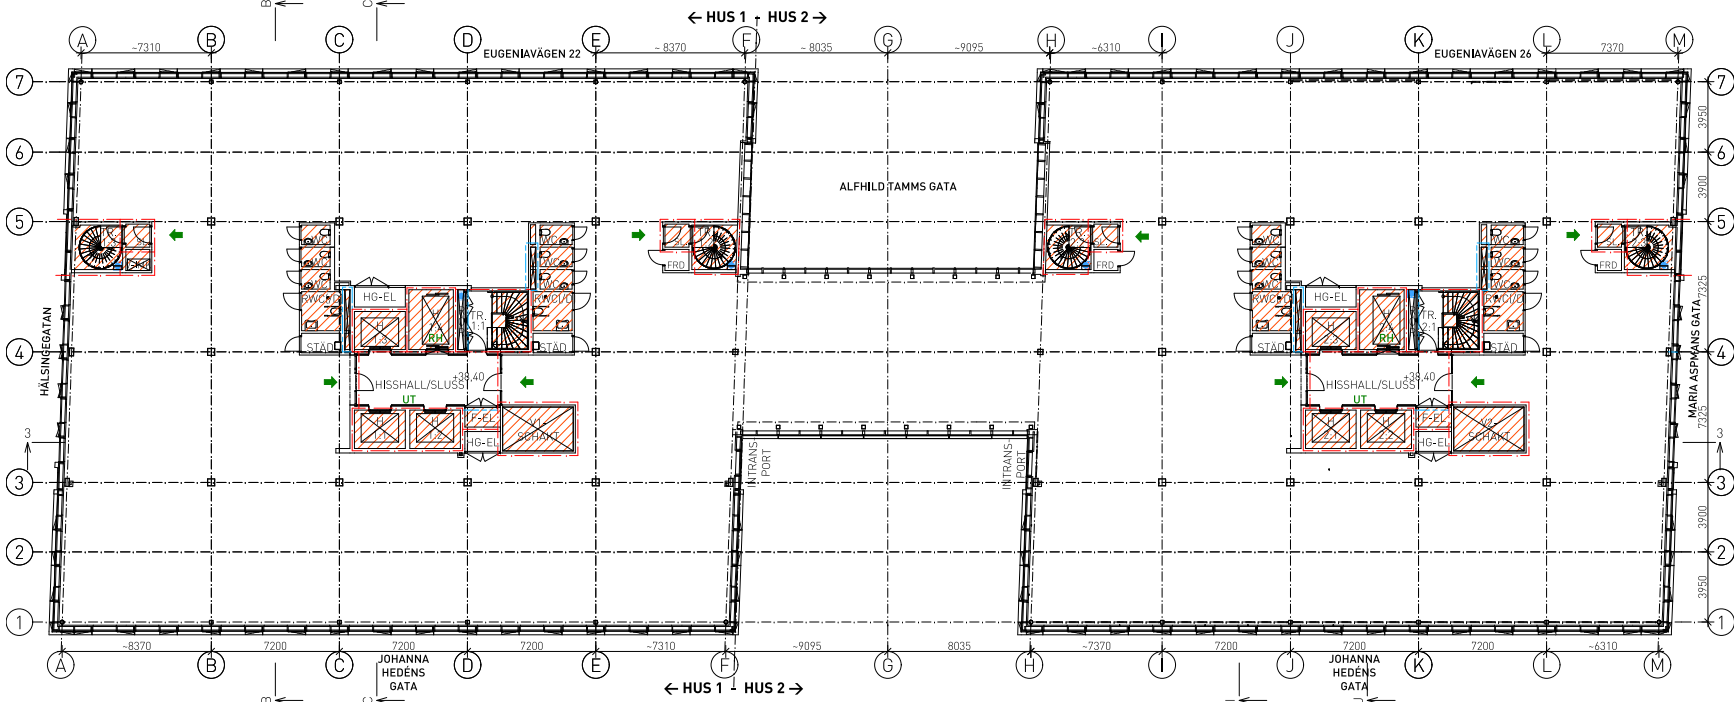

PLAN 6 (Första länk)

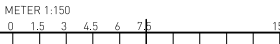

HÖJDSYSTEM RH 2000

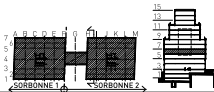

FÖRKLARINGAR

PLANERNA REDOVISAR BASHUS.

--- BRANDGRÄNS EI 30

--- BRANDGRÄNS EI 60

EI 30 BRANDKLASS PÅ DÖRRAR OCH PARTER

-C DÖRRSTÄNGARE

-M MAGNETUPPSTÄLLD DÖRR

[BC] BRANDALARMSCENTRAL PÅ PLAN 1 I BÅDA HUSEN, VIA CYKELENTRÉ FRÅN JOHANNA HEDÉNS GATA

[BT] BRANDFÖRSVARSTABLÅ I MILJÖ PÅ PLAN 3 FRÅN EUGENIAVÄGEN

[] BRANDGASVENTILATION I TAK

[] BRANDGASVENTILATION I VÄGG

[] VÄGLEDANDE MARKERING

[] UTRYMNINGSVÄG

[] EJ SPRINKLAT OMRÅDE

[] SKYDDSPRINKLAT OMRÅDE

[RH] RÄDDNINGSHISS, 8 mm HÖG RAMP I DÖRRÖPPNINGARNA

[UT] UTRYMNINGSPLATS MED TVÄVÄGSKOMMUNIKATION

[] RÄDDNINGSTJÄNSTENS INSATSVÄG

[] GOLVLUCKA EI60

[] STIGARLEDNING, INKOPPLING FINNS PÅ PLAN 3 MELLAN HUSEN.

[] STIGARLEDNING OCH SKÅP/VENTIL

[] ÖPPNING AV RÖKLUCKOR/RÖKVENT.

SPRINKLERCENTRAL FÖR BÅDA HUSEN FINNS I HUS 2 PÅ PLAN 1, ENTRÉ FRÅN JOHANNA HEDÉNS GATA.

AL AVLOPPSLUFTNING

BA BRÄDDAVLOPP

RL RÖKLUCKA

TB TAKBRUNN

UL UPPSTIGNINGSLUCKA

HÄNVISNING

BRANDSKYDDSLAGETS BRANDSKYDDSBESKRIVN. PANELER PÅ PLAN 3 OCH I HISSHALLAR: A--010-7-00068
SPRINKLERITNINGAR SP--540--...

BET ANT ANDRNINGEN AVSER DATUM SEN

BYGGLOVSHANDLING




HAGASTADEN
EUGENIAVÄGEN 22 OCH 26, STOCKHOLM

FL	PLAN 57 PROJEKT AB	-
A	BRUNNBERG & FÖRBERG ARKITEKTONER AB	06-417 41 00
K	BYGGNADSTEKNISKA BYRÅN AB	015-141 10 00
MP	-	-
V	TJUREN PROJEKTPARTNER AB	06-480 128 00
E	TJUREN PROJEKTPARTNER AB	06-480 128 00
SP	NORRISKA BRAND AB	06-730 06 70


ANSVARE	RIKSDKONGSTRÄ AV	HANDLÄGGARE
O. SALOMONSSON	FL	F. LILJESTRÖM
UPPDRAGS NR	DATUM	RST NR
CASO 0002	2024-06-28	

KV. SÖRBNÖNE 1 OCH 2 - INFINITY
HUS 1 OCH HUS 2
PLAN 6 +38.40
BRANDSKYDD


SKALA	PROJNR	NUMMER	REV
1:150 1:300	402199	A--490-1-00060	

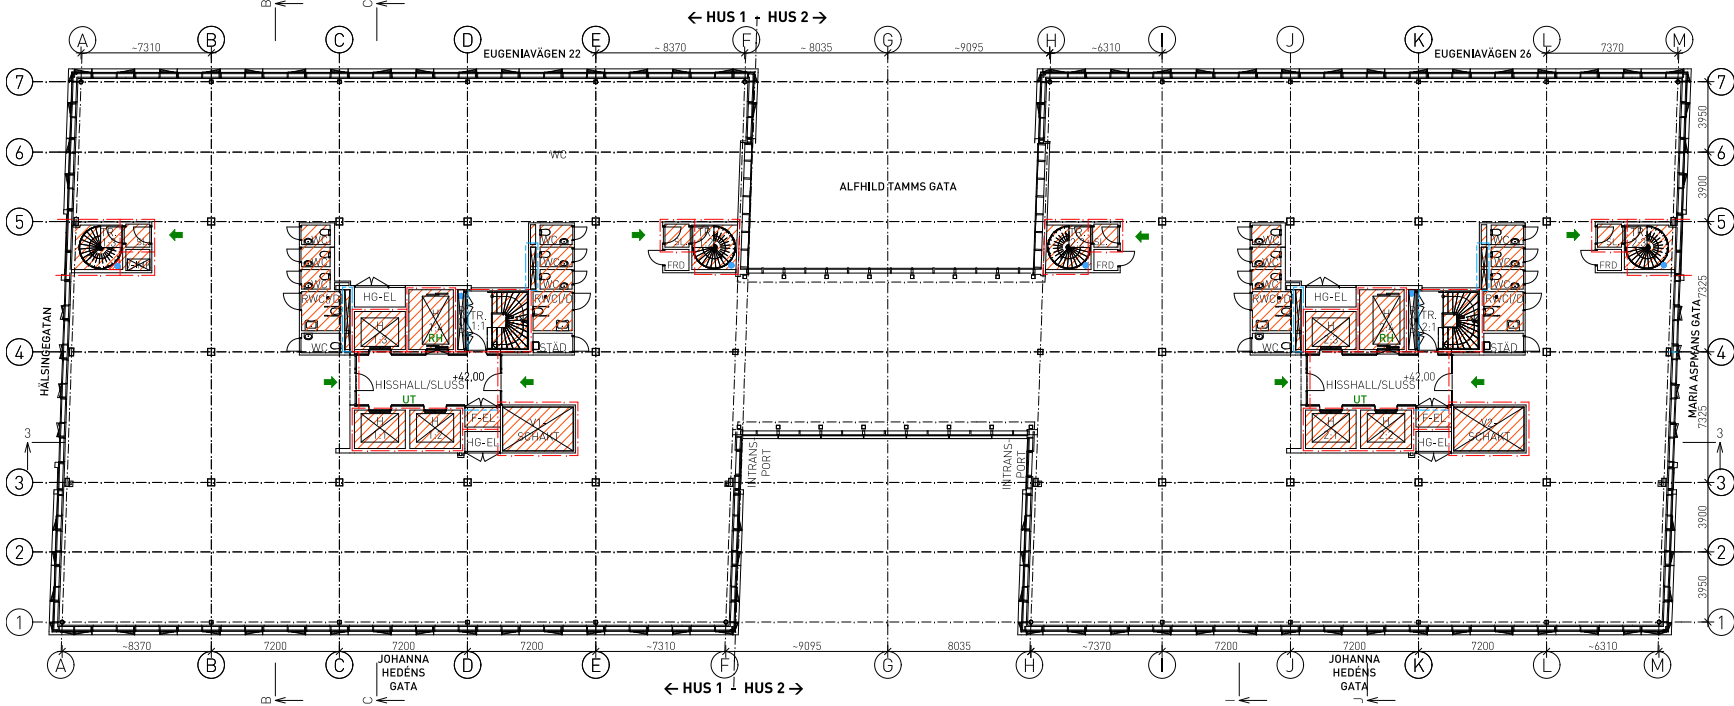

PLAN 7

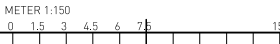

HÖJDSYSTEM RH 2000

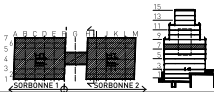

FÖRKLARINGAR

PLANERNA REDOVISAR BASHUS.

--- BRANDGRÄNS EI 30

--- BRANDGRÄNS EI 60

EI 30 BRANDKLASS PÅ DÖRRAR OCH PARTER

-C DÖRRSTÄNGARE

-M MAGNETUPPSTÄLLD DÖRR

[BC] BRANDALARMCENTRAL PÅ PLAN 1 I BÅDA HUSEN, VIA CYKELENTRÉ FRÅN JOHANNA HEDÉNS GATA

[BT] BRANDFÖRSVARSTABLÅ I MILJÖ PÅ PLAN 3 FRÅN EUGENIAVÄGEN

[] BRANDGASVENTILATION I TAK

[] BRANDGASVENTILATION I VÄGG

[] VÄGLEDANDE MARKERING

[] UTRYMNINGSVÄG

[] EJ SPRINKLAT OMRÅDE

[] SKYDDSSPRINKLAT OMRÅDE

RH RÄDDNINGSHISS, 8 mm HÖG RAMP I DÖRRÖPPNINGARNA

UT UTRYMNINGSPLATS MED TVÄVÄGSKOMMUNIKATION

[] RÄDDNINGSTJÄNSTENS INSATSVÄG

[] GOLVLUCKA EI60

[] STIGARLEDNING, INKOPPLING FINNS PÅ PLAN 3 MELLAN HUSEN.

[] STIGARLEDNING OCH SKÄP/VENTIL

[] ÖPPNING AV RÖKLUCKOR/RÖKVENT.

SPRINKLERCENTRAL FÖR BÅDA HUSEN FINNS I HUS 2 PÅ PLAN 1, ENTRÉ FRÅN JOHANNA HEDÉNS GATA.

AL AVLOPPSLUFTNING

BA BRÄDDAVLOPP

RL RÖKLUCKA

TB TAKBRUNN

UL UPPSTIGNINGSLUCKA

HÄNVISNING

BRANDSKYDDSLAGETS BRANDSKYDDSBESKRIVN. PANELER PÅ PLAN 3 OCH I HISSHALLAR: A--010-7-00068; SPRINKLERITNINGAR SP--540--...

BET	ANT	ÄNDRINGEN AVSER	DATUM	SEN
-----	-----	-----------------	-------	-----

BYGGLOVSHANDLING




HAGASTADEN
EUGENIAVÄGEN 22 OCH 26, STOCKHOLM

FL	PLAN 57 PROJEKT AB	-
A	BRUNNBERG & FÖRSHED ARKITEKTONER AB	06-417 41 00
K	BYGGNADSTEKNISKA BYRÅN AB	015-141 10 00
MP	-	-
V	TJUREN PROJEKTPARTNER AB	06-480 128 00
E	TJUREN PROJEKTPARTNER AB	06-480 128 00
SP	NORDBSKA BRAND AB	06-730 06 70


ANSVARE	HJÄLPSKINGSTRÄ AV	HANDLÄGGARE
O. SALOMONSSON	FL	F. LILJESTRÖM
UPPDRAGS NR	DATUM	RST NR
CASO 0002	2024-06-28	

KV. SORBONNE 1 OCH 2 - INFINITY
HUS 1 OCH HUS 2
PLAN 7 + 42.00
BRANDSKYDD

SKALA	PROJNR	NUMMER	REV
1:150 1:300	402199	A--490-1-00070	

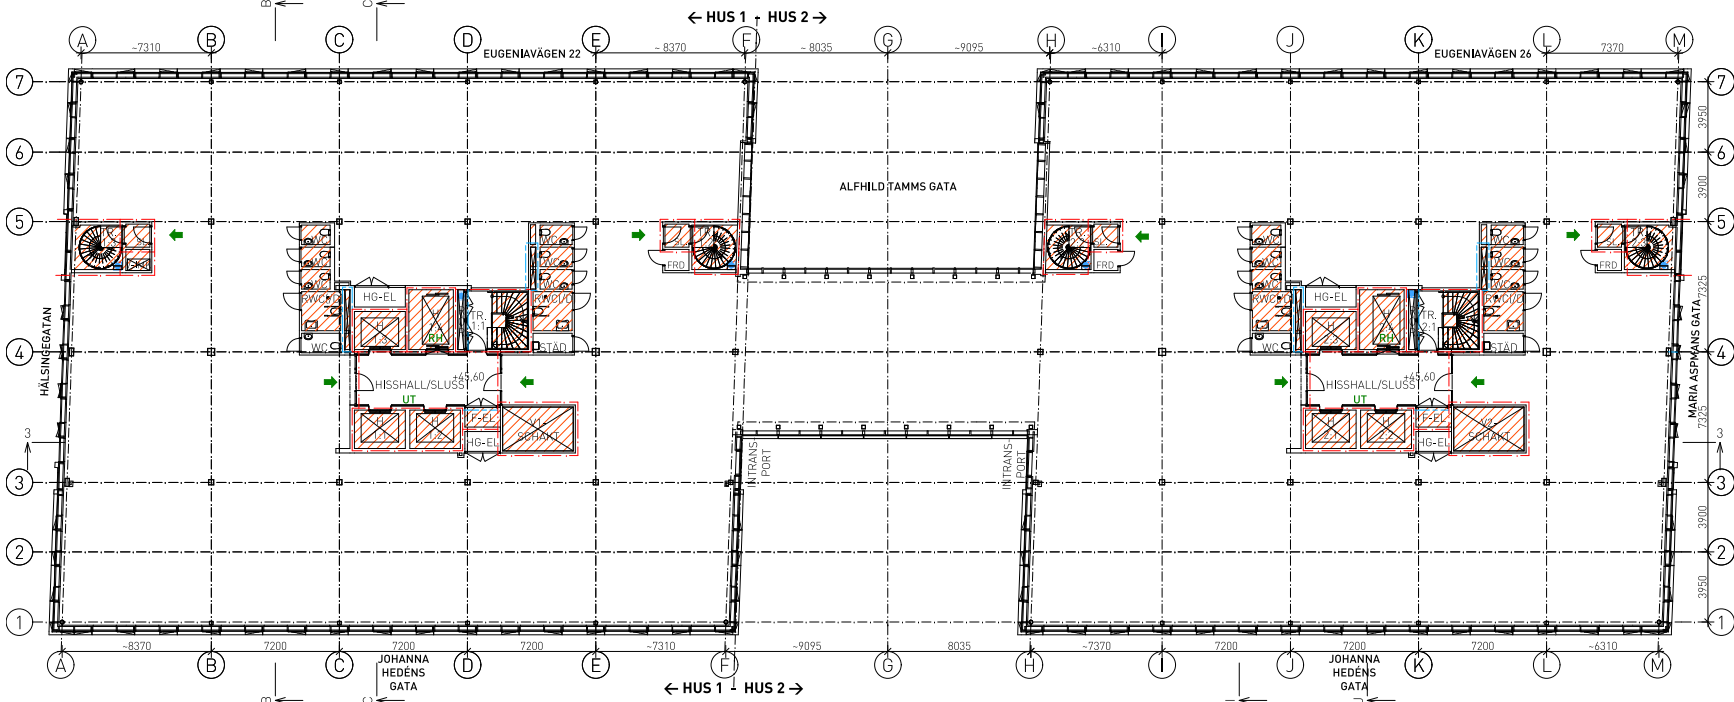

PLAN 8

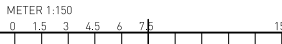

HÖJDSYSTEM RH 2000



FÖRKLARINGAR

PLANERNA REDOVISAR BASHUS.

--- BRANDGRÄNS EI 30

--- BRANDGRÄNS EI 60

EI 30 BRANDKLASS PÅ DÖRRAR OCH PARTER

-C DÖRRSTÄNGARE

-M MAGNETUPPSTÄLLD DÖRR

[BC] BRANDALARMSCENTRAL PÅ PLAN 1 I BÅDA HUSEN, VIA CYKELENTRÉ FRÅN JOHANNA HEDÉNS GATA

[BT] BRANDFÖRSVARSTABLÅ I MILJÖ PÅ PLAN 3 FRÅN EUGENIAVÄGEN

[>] BRANDGASVENTILATION I TAK

[>] BRANDGASVENTILATION I VÄGG

[X] VÄGLEDANDE MARKERING

[>] UTRYMNINGSVÄG

[X] EJ SPRINKLAT OMRÅDE

[X] SKYDDSSPRINKLAT OMRÅDE

RH RÄDDNINGSHISS, 8 mm HÖG RAMP I DÖRRÖPPNINGARNA

UT UTRYMNINGSPLATS MED TVÄVÄGSKOMMUNIKATION

[>] RÄDDNINGSTJÄNSTENS INSATSVÄG

[X] GOLVLUCKA EI60

[•] STIGARLEDNING, INKOPPLING FINNS PÅ PLAN 3 MELLAN HUSEN.

[•] STIGARLEDNING OCH SKÄP/VENTIL

[•] ÖPPNING AV RÖKLUCKOR/RÖKVENT.

SPRINKLERCENTRAL FÖR BÅDA HUSEN FINNS I HUS 2 PÅ PLAN 1, ENTRÉ FRÅN JOHANNA HEDÉNS GATA.

AL AVLOPPSLUFTNING

BA BRÄDDAVLOPP

RL RÖKLUCKA

TB TAKBRUNN

UL UPPSTIGNINGSLUCKA

HÄNVISNING

BRANDSKYDDSLAGETS BRANDSKYDDSBESKRIVN. PANELER PÅ PLAN 3 OCH I HISSHALLAR: A--010-7-00068
SPRINKLERITNINGAR SP--540--...

BET	ANT	ÄNDRINGEN AVSER	DATUM	SEN
-----	-----	-----------------	-------	-----

BYGGLOVSHANDLING




HAGASTADEN
EUGENIAVÄGEN 22 OCH 26, STOCKHOLM

FL	PLAN 57 PROJEKT AB	-
A	BRUNNBERG & FORSBERG ARKITEKTONER AB	06-417 41 00
K	BYGGNADSTEKNISKA BYRÅN AB	015-141 10 00
MP	-	-
V	TJUREN PROJEKTPARTNER AB	06-480 128 00
E	TJUREN PROJEKTPARTNER AB	06-480 128 00
SP	NORDBSKA BRAND AB	06-738 06 70

ANSVARE	HJÄLPSKINGSTRÄ AV	HANDLÄGGARE
O. SALOMONSSON	FL	F. LILJESTRÖM
UPPDRAGS NR	DATUM	RST NR
CASO 0002	2024-06-28	

KV. SORBONNE 1 OCH 2 - INFINITY
HUS 1 OCH HUS 2
PLAN 8 +45.60
BRANDSKYDD

SKALA	PROJNR	NUMMER	REV
1:150 1:300	402199	A--490-1-00080	

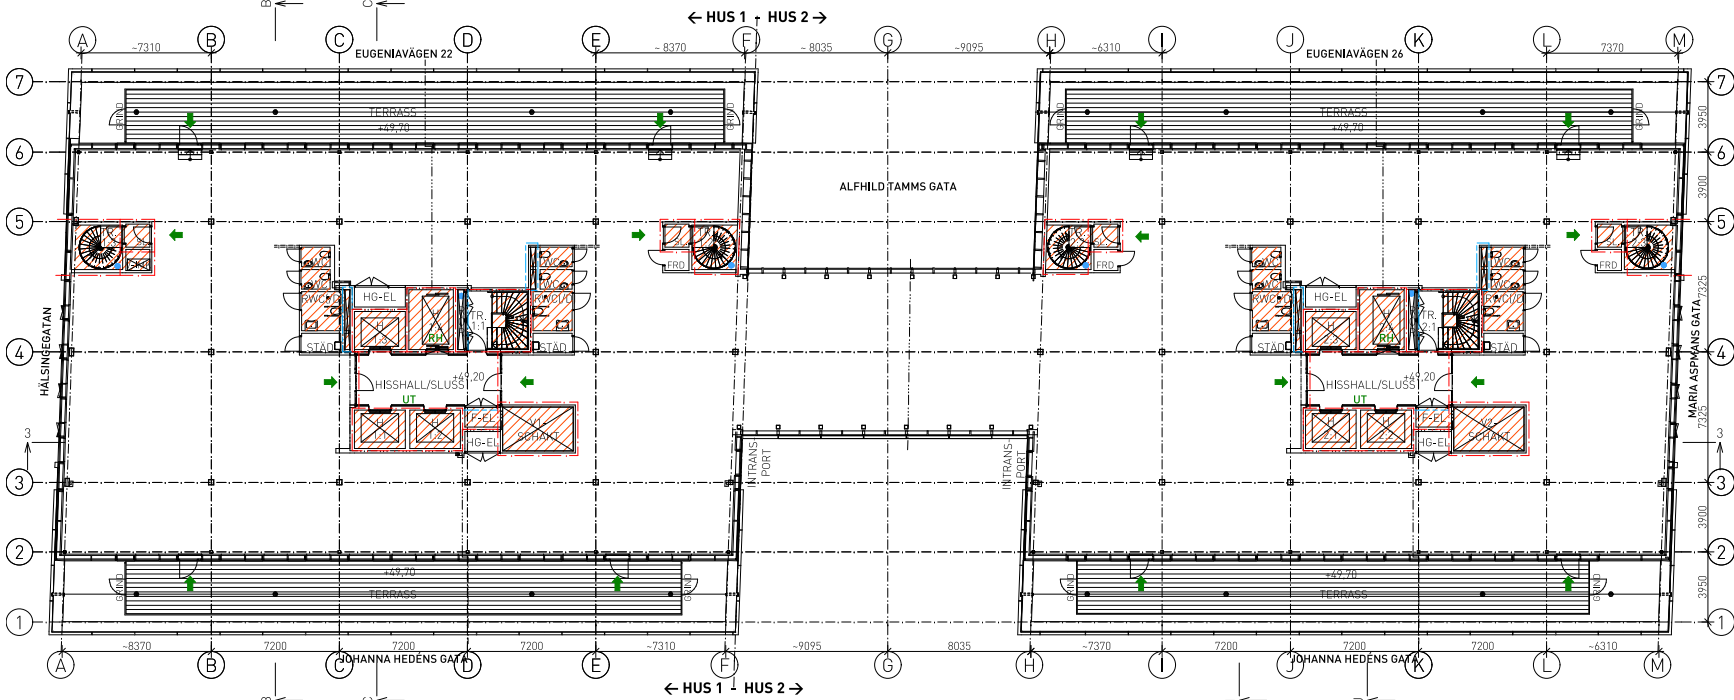

PLAN 9 (Första indrag)

FÖRKLARINGAR

PLANERNA REDOVISAR BASHUS.

--- BRANDGRÄNS EI 30

--- BRANDGRÄNS EI 60

EI 30 BRANDKLASS PÅ DÖRRAR OCH PARTER

-C DÖRRSTÄNGARE

-M MAGNETUPPSTÄLLD DÖRR

BC BRANDLARMSCENTRAL PÅ PLAN 1 I BÅDA HUSEN, VIA CYKELENTRE FRÅN JOHANNA HEDENS GATA

BT BRANDFÖRSVARSTABLÅ I MILJÖ PÅ PLAN 3 FRÅN EUGENIAVÄGEN

BRANDGASVENTILATION I TAK

BRANDGASVENTILATION I VÄGG

VÄGLEDDANDE MARKERING

UTRYMNINGSVÄG

EJ SPRINKLAT OMRÅDE

SKYDDSSPRINKLAT OMRÅDE

RH RÄDDNINGSHISS, 8 mm HÖG RAMP I DÖRRÖPPNINGARNA

UT UTRYMNINGSPLATS MED TVÄVÄGSKOMMUNIKATION

RÄDDNINGSTJÄNSTENS INSATSVÄG

GOLVLUCKA EI60

STIGARLEDNING, INKOPPLING FINNS PÅ PLAN 3 MELLAN HUSEN.

STIGARLEDNING OCH SKÅP/VENTIL

ÖPPNING AV RÖKLUCKOR/RÖKVENT.

SPRINKLERCENTRAL FÖR BÅDA HUSEN FINNS I HUS 2 PÅ PLAN 1, ENTRÉ FRÅN JOHANNA HEDENS GATA.

AL AVLOPPSLUFTNING

BA BRÄDDAVLOPP

RL RÖKLUCKA

TB TAKBRUNN

UL UPPSTIGNINGSLUCKA

HÄNVISNING

BRANDSKYDDSLAGETS BRANDSKYDDSBESKRIVN. PANELER PÅ PLAN 3 OCH I HISSHALLAR: A--010-7-00068
SPRINKLERRITNINGAR SP--540--...

BET ANT ANDRNINGEN AVSER DATUM SEN

BYGGLOVSHANDLING




HAGASTADEN
EUGENIAVÄGEN 22 OCH 26, STOCKHOLM

FL	PLAN 9 PROJEKT AB	-
A	BRUNNBERG & FÖRSHED ARKITEKTONER AB	06-417 41 00
K	BYGGNADSTEKNISKA BYRÅN AB	015-141 10 00
MP	-	-
V	TJUREN PROJEKTPARTNER AB	06-480 128 00
E	TJUREN PROJEKTPARTNER AB	06-480 128 00
SP	NORDISKA BRAND AB	06-738 06 70


ANSVARE	RITADKONSTR AV	HANDLAGGARE
O. SALOMONSON	FL	F. LILJESTRÖM
UPPDRAG NR	DATUM	RST NR
CASO 0002	2024-06-28	


KV. SORBONNE 1 OCH 2 - INFINITY
HUS 1 OCH HUS 2
PLAN 9, 49-20
BRANDSKYDD

SKALA	PROJNR	NUMMER	REV
1:150 1:300	402199	A--490-1-00090	

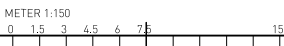


HÖJDSYSTEM RH 2000

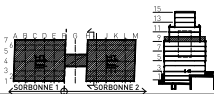

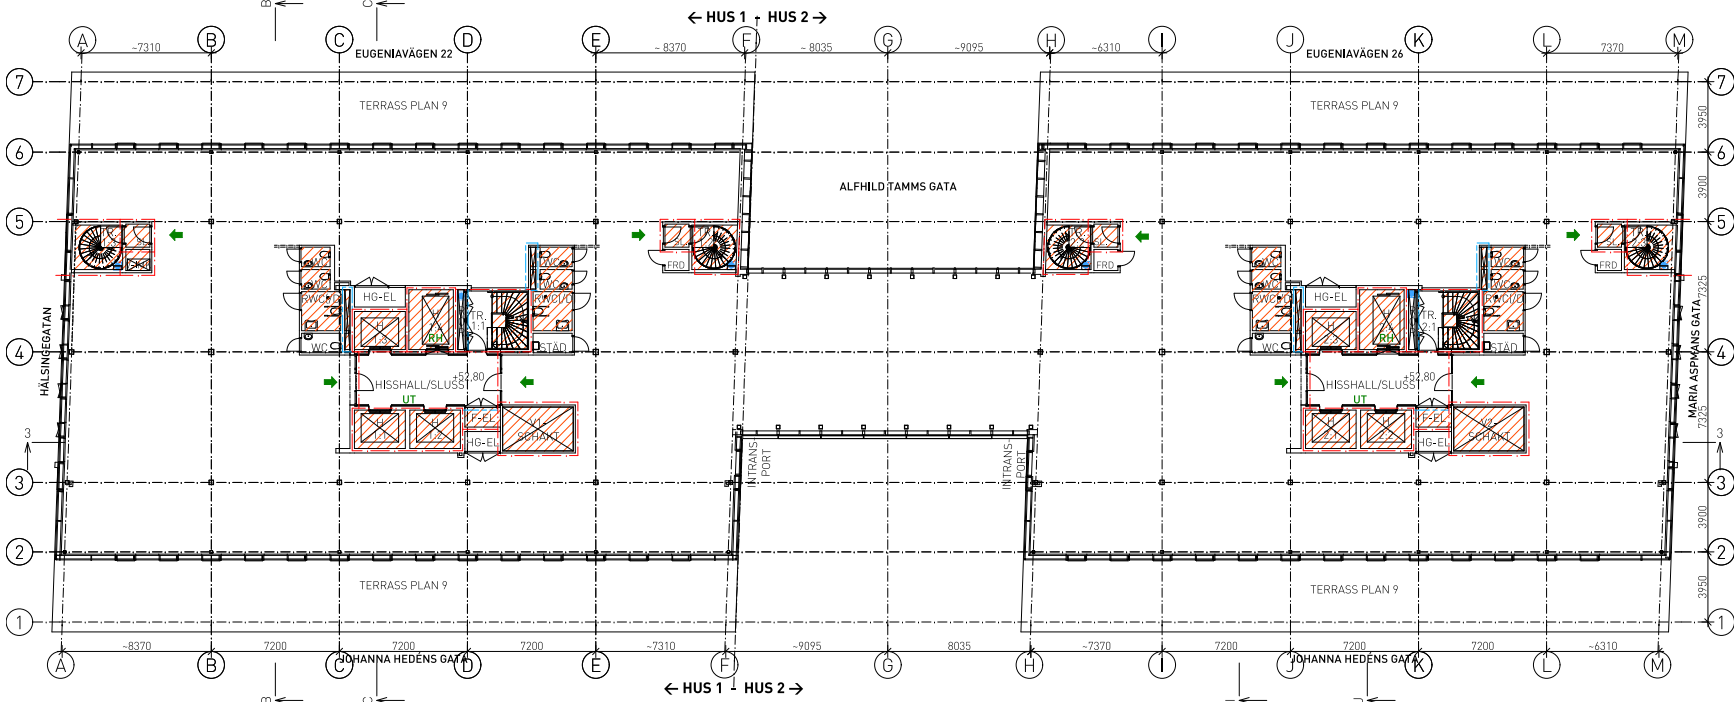

PLAN 10

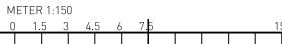

HÖJDSYSTEM RH 2000



FÖRKLARINGAR

PLANERNA REDOVISAR BASHUS.

--- BRANDGRÄNS EI 30

--- BRANDGRÄNS EI 60

EI 30 BRANDKLASS PÅ DÖRRAR OCH PARTER

-C DÖRRSTÄNGARE

-M MAGNETUPPSTÄLLD DÖRR

BC BRANDALARMCENTRAL PÅ PLAN 1 I BÅDA HUSEN, VIA CYKELENTRE FRÅN JOHANNA HEDÉNS GATA

BT BRANDFÖRSVARSTABLÅ I MILJÖ PÅ PLAN 3 FRÅN EUGENIAVÄGEN

BRANDGASVENTILATION I TAK

BRANDGASVENTILATION I VÄGG

VÄGLEDANDE MARKERING

UTRYMNINGSVÄG

EJ SPRINKLAT OMRÅDE

SKYDDSSPRINKLAT OMRÅDE

RH RÄDDNINGSHISS, 8 mm HÖG RAMP I DÖRRÖPPNINGARNA

UT UTRYMNINGSPLATS MED TVÄVGS-KOMMUNIKATION

RÄDDNINGSTJÄNSTENS INSATSVÄG

GÖLVLUCKA EI60

STIGARLEDNING, INKOPPLING FINNS PÅ PLAN 3 MELLAN HUSEN.

STIGARLEDNING OCH SKÅP/VENTIL

ÖPPNING AV RÖKLUCKOR/RÖKVENT.

SPRINKLERCENTRAL FÖR BÅDA HUSEN FINNS I HUS 2 PÅ PLAN 1, ENTRÉ FRÅN JOHANNA HEDÉNS GATA.

AL AVLOPPSLUFTNING

BA BRÄDDAVLOPP

RL RÖKLUCKA

TB TAKBRUNN

UL UPPSTIGNINGSLUCKA

HÄNVISNING

BRANDSKYDDSLAGETS BRANDSKYDDSBESKRIVN. PÅNELER PÅ PLAN 3 OCH I HISSHALLAR: A--010-7-00068

SPRINKLERITNINGAR SP--540--...

BET ANT ANDRNINGEN AVSER DATUM SEN

BYGGLOVSHANDLING




HAGASTADEN
EUGENIAVÄGEN 22 OCH 26, STOCKHOLM

FL	PLAN 10 PROJEKT AB	-
A	BRUNNBERG & FÖRSHED ARKITEKTONER AB	06-417 41 00
K	BYGGNADSTEKNISKA BYRÅN AB	015-161 10 00
MP	-	-
V	TJUREN PROJEKTPARTNER AB	06-480 128 00
E	TJUREN PROJEKTPARTNER AB	06-480 128 00
SP	NORDISKA BRAND AB	06-730 06 70


ANSVARE	RIKSDOMSTRA AV	HANDLAGGARE
O. SALOMONSON	FL	F. LILJESTRÖM
UPPDRAGS NR	DATUM	RST NR
CASO 0002	2024-06-28	

KV. SORBONNE 1 OCH 2 - INFINITY
HUS 1 OCH HUS 2
PLAN 10 +52.80
BRANDSKYDD

SKALA	PROJNR	NUMMER	REV
1:150 1:300	402199	A--490-1-00100	

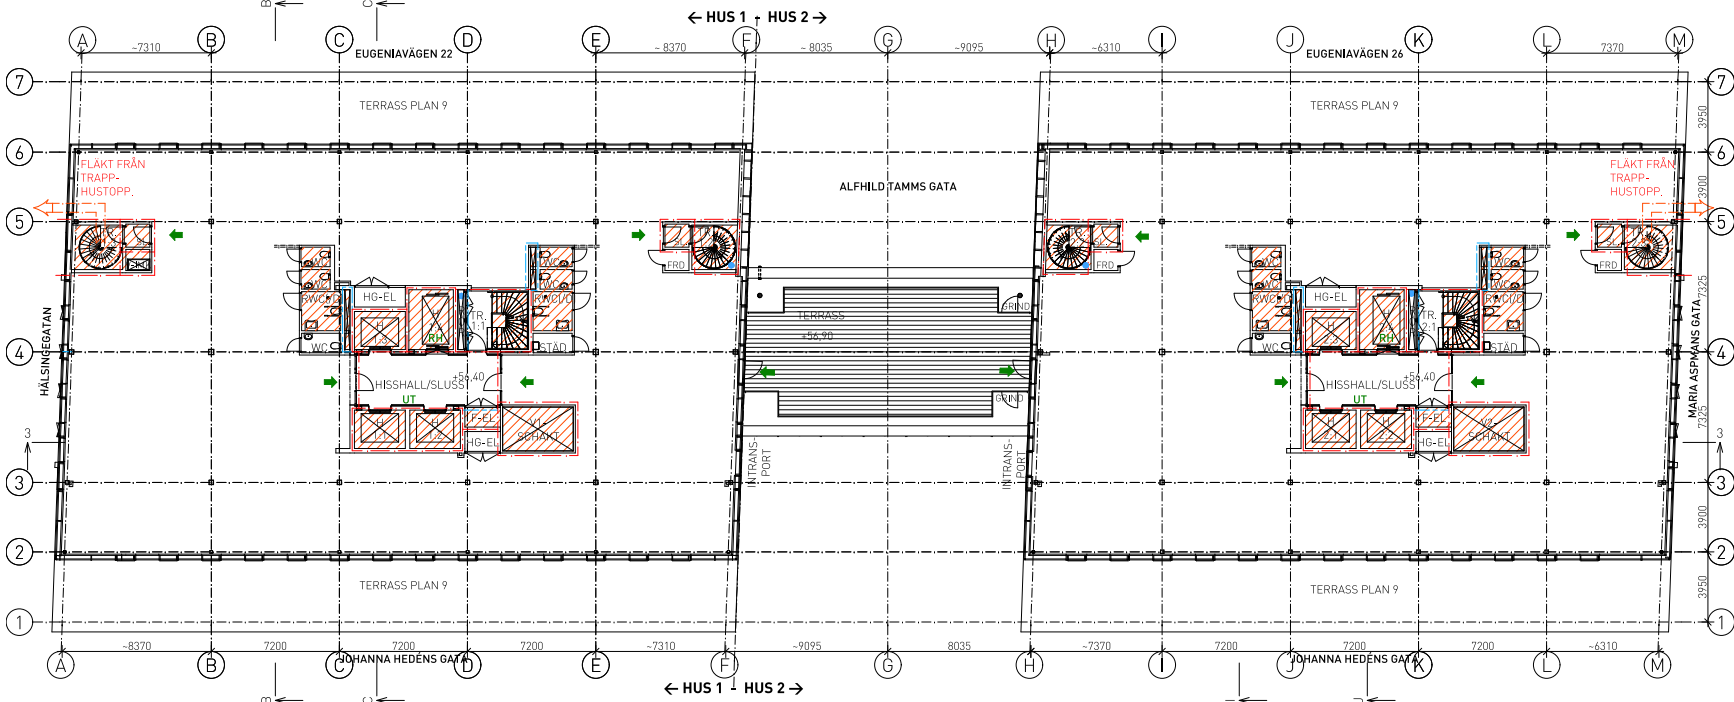

PLAN 11 (Tak länk)

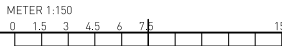

HÖJDSYSTEM RH 2000



FÖRKLARINGAR

PLANERNA REDOVISAR BASHUS.

--- BRANDGRÄNS EI 30

--- BRANDGRÄNS EI 60

EI 30 BRANDKLASS PÅ DÖRRAR OCH PARTER

-C DÖRRSTÄNGARE

-M MAGNETUPPSTÄLLD DÖRR

BC BRANDALARMSCENTRAL PÅ PLAN 1 I BÅDA HUSEN, VIA CYKELENTRE FRÅN JOHANNA HEDÉNS GATA

BT BRANDFÖRSVARSTABLÅ I MILJÖ PÅ PLAN 3 FRÅN EUGENIAVÄGEN

BRANDGASVENTILATION I TAK

BRANDGASVENTILATION I VÄGG

VÄGLEDDANDE MARKERING

UTRYMNINGSVÄG

EJ SPRINKLAT OMRÅDE

SKYDDSSPRINKLAT OMRÅDE

RH RÄDDNINGSHISS, 8 mm HÖG RAMP I DÖRRÖPPNINGARNA

UT UTRYMNINGSPLATS MED TVÄVÄGSKOMMUNIKATION

RÄDDNINGSTJÄNSTENS INSATSVÄG

GÖLVLUCKA EI60

STIGARLEDNING, INKOPPLING FINNS PÅ PLAN 3 MELLAN HUSEN.

STIGARLEDNING OCH SKÅP/VENTIL

ÖPPNING AV RÖKLUCKOR/RÖKVENT.

SPRINKLERCENTRAL FÖR BÅDA HUSEN FINNS I HUS 2 PÅ PLAN 1, ENTRÉ FRÅN JOHANNA HEDÉNS GATA.

AL AVLOPPSLUFTNING

BA BRÄDDAVLOPP

RL RÖKLUCKA

TB TAKBRUNN

UL UPPSTIGNINGSLUCKA

HÄNVISNING

BRANDSKYDDSLAGETS BRANDSKYDDSBESKRIVN. PANELER PÅ PLAN 3 OCH I HISSHALLAR: A--010-7-00068; SPRINKLERITNINGAR SP--540--...

BET. ANT. ANDRNINGEN AVSER. DATUM. SIGN.

BYGGLOVSHANDLING




HAGASTADEN
EUGENIAVÄGEN 22 OCH 26, STOCKHOLM

FL	PLAN 11 PROJEKT AB	-
A	BRUNNBERG & FÖRSHED ARKITEKTONER AB	06-417 41 00
K	BYGGNADSTEKNISKA BYRÅN AB	010-161 10 00
MP	-	-
V	TJUREN PROJEKTPARTNER AB	06-480 128 00
E	TJUREN PROJEKTPARTNER AB	06-480 128 00
SP	NORDISKA BRAND AB	06-730 06 70


ANSVARE	RITADNINGSTRÄ	HANDLAGGARE
O. SALOMONSON	FL	F. LILJESTROM
UPPDRAGS NR	DATUM	RST NR
CASO 0002	2024-06-28	

KV. SORBONNE 1 OCH 2 - INFINITY
HUS 1 OCH HUS 2
PLAN 11 +55.40
BRANDSKYDD


SKALA	PROJNR	NUMMER	REV
1:150 1:300	402199	A--490-1-00110	

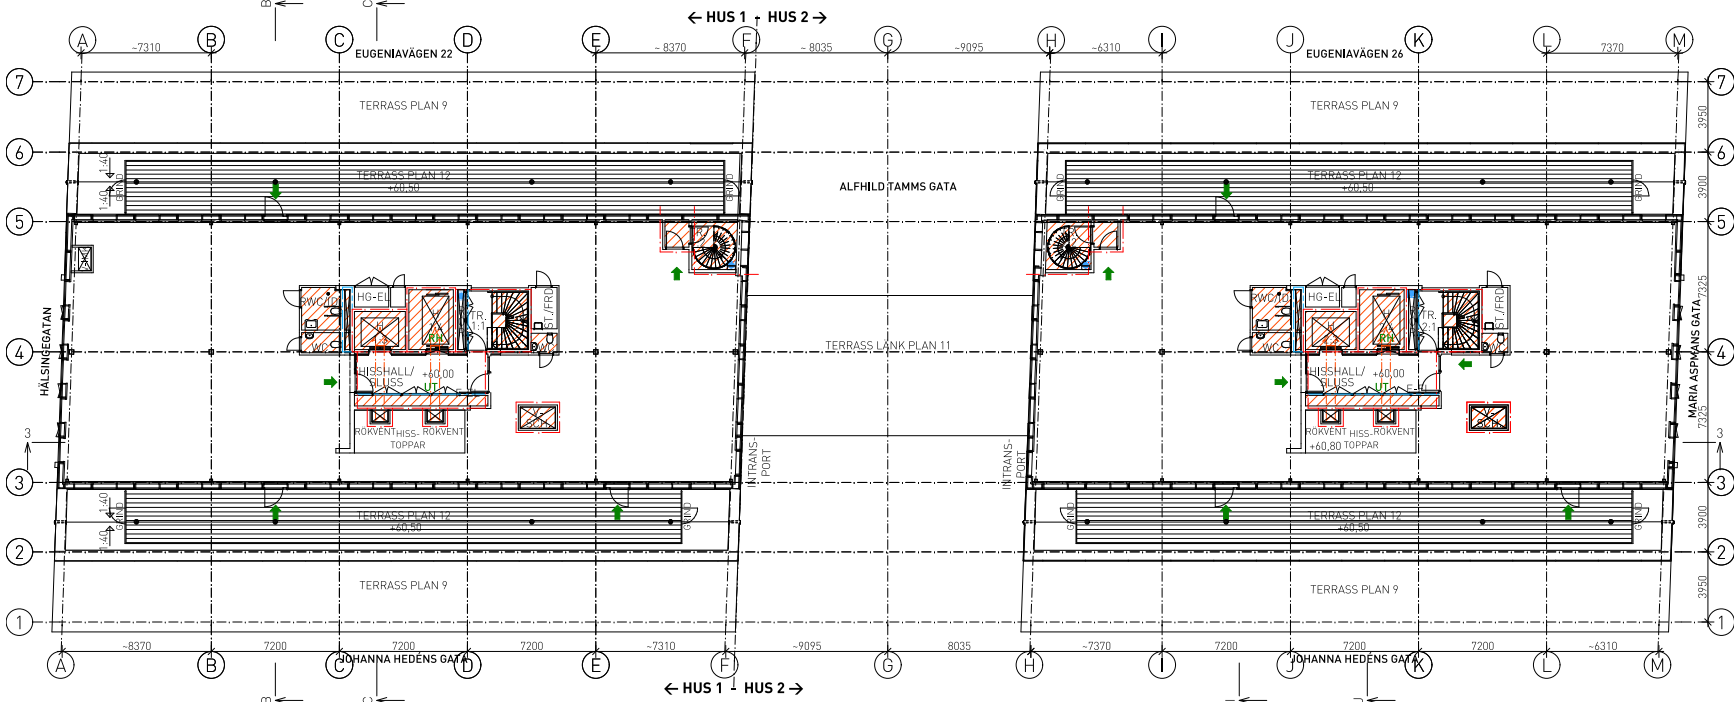

PLAN 12 [Andra indrag]

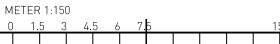

HÖJDSYSTEM RH 2000

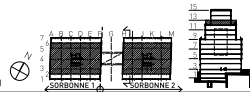

FÖRKLARINGAR

PLANERNA REDOVISAR BASHUS.

--- BRANDGRÄNS EI 30

--- BRANDGRÄNS EI 60

EI 30 BRANDKLASS PÅ DÖRRAR OCH PARTER

-C DÖRRSTÄNGARE

-M MAGNETUPPSTÄLLD DÖRR

BC BRANDALARMSCENTRAL PÅ PLAN 1 I BÅDA HUSEN, VIA CYKELENTRÉ FRÅN JOHANNA HEDÉNS GATA

BT BRANDFÖRSVARSTABLÅ I MILJÖ PÅ PLAN 3 FRÅN EUGENIAVÄGEN

BRANDGASVENTILATION I TAK

BRANDGASVENTILATION I VÄGG

VÄGLEDANDE MARKERING

UTRYMNINGSVÄG

EJ SPRINKLAT OMRÅDE

SKYDDSSPRINKLAT OMRÅDE

RH RÄDDNINGSHISS, 8 mm HÖG RAMP I DÖRRÖPPNINGARNA

UT UTRYMNINGSPLATS MED TVÄVÄGSKOMMUNIKATION

RÄDDNINGSTJÄNSTENS INSATSVÄG

GÖLVLUCKA EI60

STIGARLEDNING, INKOPPLING FINNS PÅ PLAN 3 MELLAN HUSEN.

STIGARLEDNING OCH SKÅP/VENTIL

ÖPPNING AV RÖKLUCKOR/RÖKVENT.

SPRINKLERCENTRAL FÖR BÅDA HUSEN FINNS I HUS 2 PÅ PLAN 1, ENTRÉ FRÅN JOHANNA HEDÉNS GATA.

AL AVLOPPSLUFTNING

BA BRÄDDAVLOPP

RL RÖKLUCKA

TB TAKBRUNN

UL UPPSTIGNINGSLUCKA

HÄNVISNING

BRANDSKYDDSLAGETS BRANDSKYDDSBESKRIVN., PÅNELLER PÅ PLAN 3 OCH I HISSHALLAR: A--010-7-00068; SPRINKLERITNINGAR SP--540--...

BET ANT ANDRNINGEN AVSER DATUM SIGN

BYGGLOVSHANDLING




HAGASTADEN
EUGENIAVÄGEN 22 OCH 26, STOCKHOLM

FL	PLAN 12 PROJEKT AB	-
A	BRUNNBERG & FÖRSHED ARKITEKONTOR AB	06-417 41 00
K	BYGGNADSTEKNISKA BYRÅN AB	015-141 10 00
MF	-	-
V	TJUREN PROJEKTPARTNER AB	06-480 128 00
E	TJUREN PROJEKTPARTNER AB	06-480 128 00
SP	NORDISKA BRAND AB	06-738 06 70

ANSVARE	HJÄLPSKINGSTRÄ AV	HANDLAGGARE
O. SALOMONSON	FL	F. LILJESTRÖM
UPPDRAGS NR	DATUM	RST NR
CASO 0002	2024-06-28	

KV. SORBONNE 1 OCH 2 - INFINITY
HUS 1 OCH HUS 2
PLAN 12 +60,00
BRANDSKYDD

SKALA	PROJNR	NUMMER	REV
1:150 1:300	402199	A--490-1-00120	

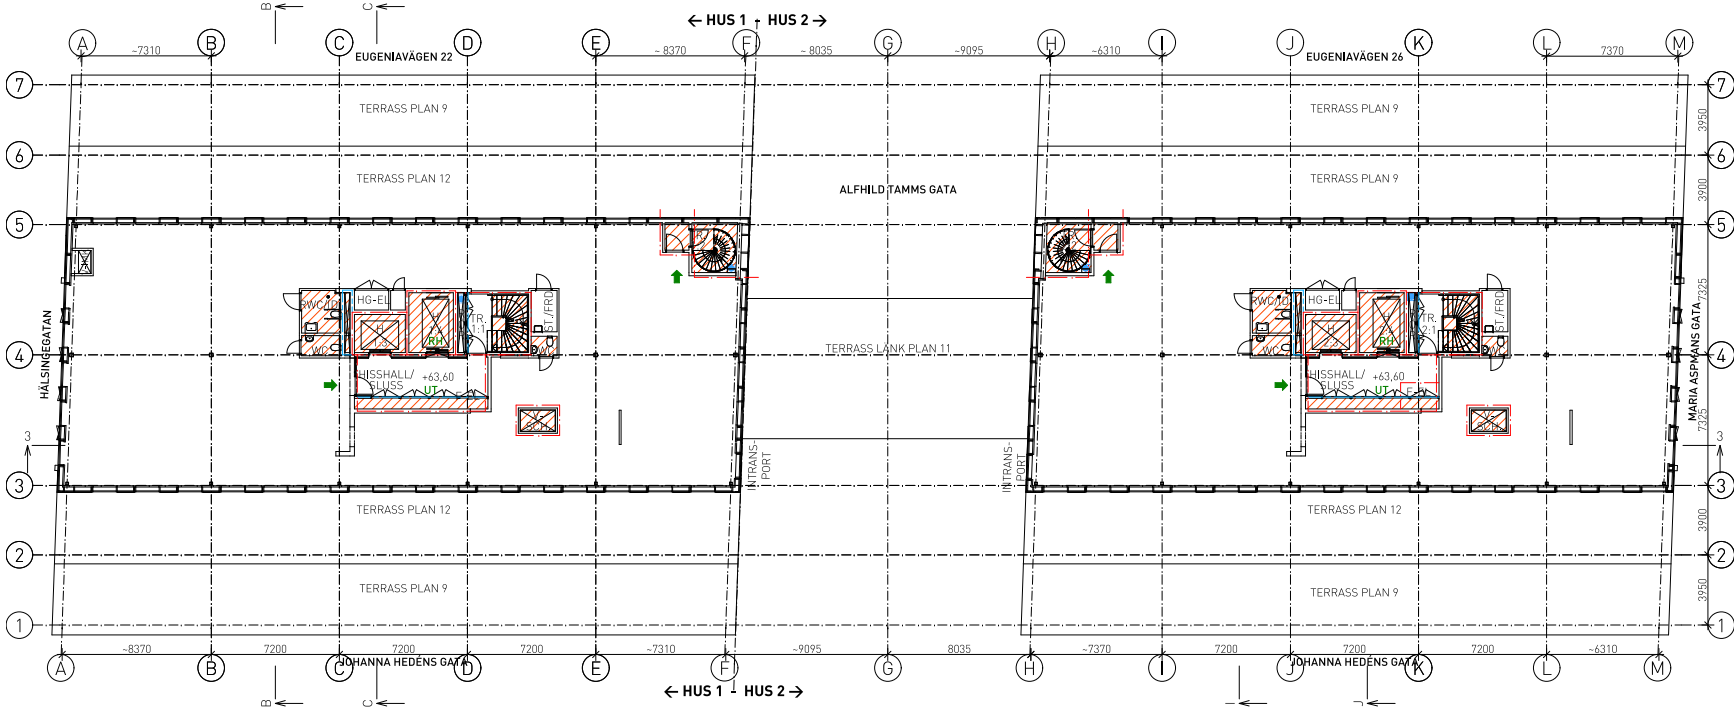

FÖRKLARINGAR

PLANERNA REDOVISAR BASHUS.

BRANDGRÄNS EI 30

BRANDGRÄNS EI 60

BRANDKLASS PÅ DÖRRAR OCH PARTER

DÖRRSTÄNGARE

MAGNETUPPSTÄLLD DÖRR

BRANDALARMSCENTRAL PÅ PLAN 1 I BÅDA HUSEN, VIA CYKELENTRE FRÅN JOHANNA HEDÉNS GATA

BRANDFÖRSVARSTABLA I MILJÖ PÅ PLAN 3 FRÅN EUGENIAVÄGEN

BRANDGASVENTILATION I TAK

BRANDGASVENTILATION I VÄGG

VÄGLEDDANDE MARKERING

UTRYMNINGSVÄG

EJ SPRINKLAT OMRÅDE

SKYDDSPRINKLAT OMRÅDE

RÄDDNINGSHISS, 8 mm HÖG RAMP I DÖRRÖPPNINGARNA

UTRYMNINGSPLATS MED TVÄVÄGSKOMMUNIKATION

RÄDDNINGSTJÄNSTENS INSATSVÄG

GÖLVLUCKA EI60

STIGARLEDNING, INKOPPLING FINNS PÅ PLAN 3 MELLAN HUSEN.

STIGARLEDNING OCH SKÅP/VENTIL

ÖPPNING AV RÖKLUCKOR/RÖKVENT.

SPRINKLERCENTRAL FÖR BÅDA HUSEN FINNS I HUS 2 PÅ PLAN 1, ENTRÉ FRÅN JOHANNA HEDÉNS GATA.

AVLOPPSLUFTNING

BRÄDDAVLOPP

RÖKLUCKA

TAKBRUNN

UPPSTIGNINGSLUCKA

HÄNVISNING

BRANDSKYDDSLAGETS BRANDSKYDDSBESKRIVN. PANELER PÅ PLAN 3 OCH I HISSHALLAR: A--010-7-00068
SPRINKLERITNINGAR SP--540--...

BET. ANT. ÄNDRINGEN AVSER DATUM SIGN.

BYGGLOVSHANDLING




HAGASTADEN
EUGENIAVÄGEN 22 OCH 26, STOCKHOLM

FL	PLAN 13 PROJEKT AB	-
A	BRUNNBERG & FÖRSHED ARKITEKONTOR AB	06-417 41 00
K	BYGGNADSTEKNISKA BYRÅN AB	015-141 10 00
VP	-	-
V	TJUREN PROJEKTPARTNER AB	06-480 128 00
E	TJUREN PROJEKTPARTNER AB	06-480 128 00
SP	NORDISKA BRAND AB	06-738 06 70


ANSVARE	RIKSDAGSTRA AV	HANDLAGGARE
O. SALOMONSON	FL	F. LILJESTROM
UPPDRAGS NR	DATUM	RST NR
CASO 0002	2024-06-28	


KV. SORBONNE 1 OCH 2 - INFINITY
HUS 1 OCH HUS 2
PLAN 13 +63,60
BRANDSKYDD

SKALA	PROJNR	NUMMER	REV
1:150 1:300	402199	A--490-1-00130	

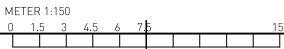


HÖJDSYSTEM RH 2000

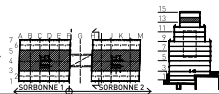


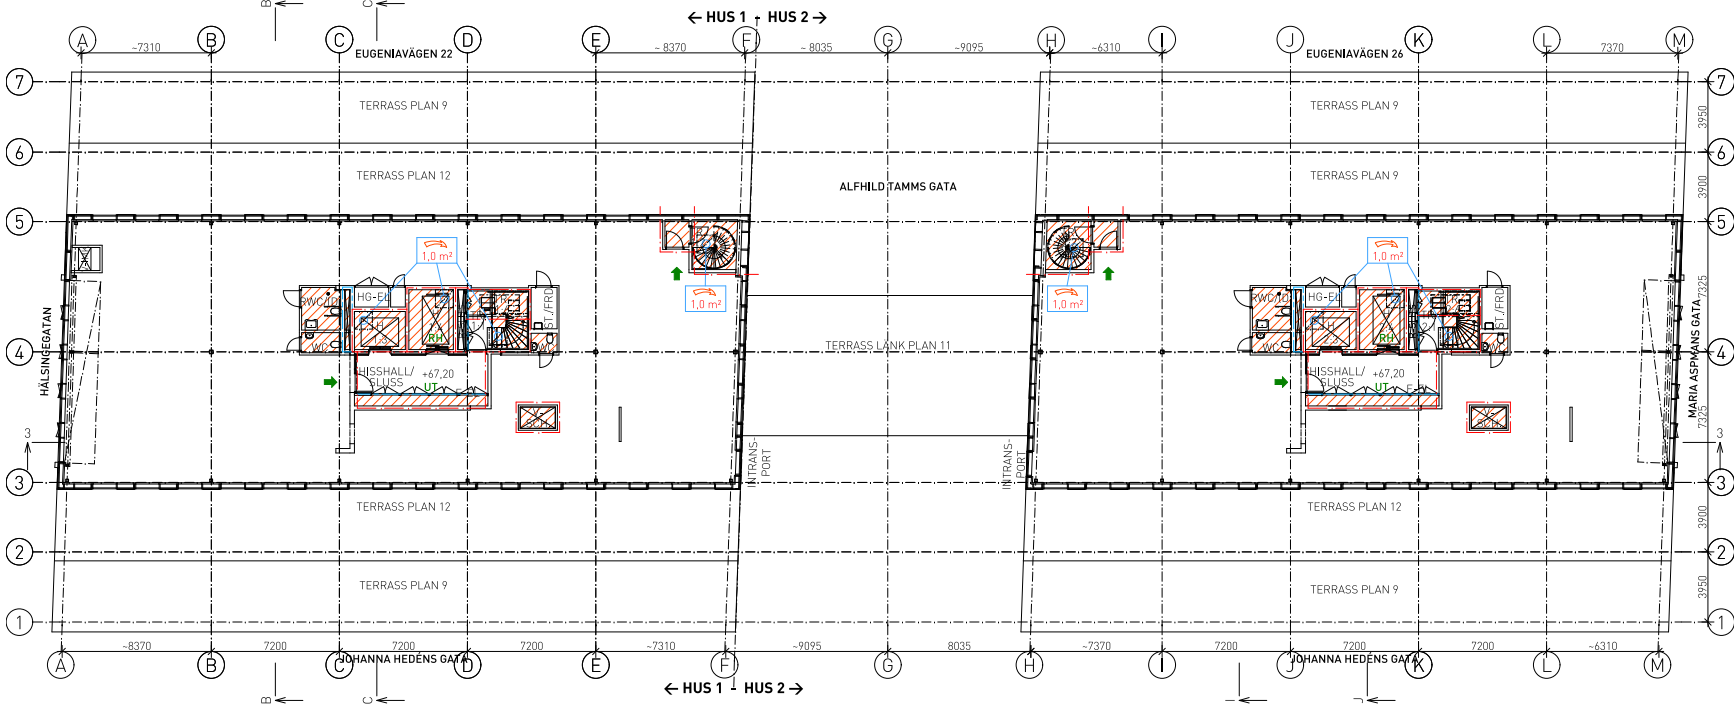

PLAN 14

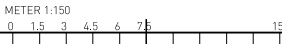

HÖJDSYSTEM RH 2000

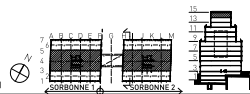

FÖRKLARINGAR

PLANERNA REDOVISAR BASHUS.

--- BRANDGRÄNS EI 30

--- BRANDGRÄNS EI 60

EI 30 BRANDKLASS PÅ DÖRRAR OCH PARTER

-C DÖRRSTÄNGARE

-M MAGNETUPPSTÄLLD DÖRR

BRANDALARMSCENTRAL PÅ PLAN 1 I BÅDA HUSEN, VIA CYKELENTRÉ FRÅN JOHANNA HEDÉNS GATA

BRANDFÖRSVARSTABLA I MILJÖ PÅ PLAN 3 FRÅN EUGENIAVÄGEN

BRANDGASVENTILATION I TAK

BRANDGASVENTILATION I VÄGG

VÄGLEDDANDE MARKERING

UTRYMNINGSVÄG

EJ SPRINKLAT OMRÅDE

SKYDDSPRINKLAT OMRÅDE

RÄDDNINGSHISS, 8 mm HÖG RAMP I DÖRRÖPPNINGARNA

UTRYMNINGSPLATS MED TVÄVÄGSKOMMUNIKATION

RÄDDNINGSTJÄNSTENS INSATSVÄG

GÖLVLUCKA EI60

STIGARLEDNING, INKOPPLING FINNS PÅ PLAN 3 MELLAN HUSEN.

STIGARLEDNING OCH SKÅP/VENTIL

ÖPPNING AV RÖKLUCKOR/RÖKVENT.

SPRINKLERCENTRAL FÖR BÅDA HUSEN FINNS I HUS 2 PÅ PLAN 1, ENTRÉ FRÅN JOHANNA HEDÉNS GATA.

AL AVLOPPSLUFTNING

BA BRÄDDAVLOPP

RL RÖKLUCKA

TB TAKBRUNN

UL UPPSTIGNINGSLUCKA

HÄNVISNING

BRANDSKYDDSLAGETS BRANDSKYDDSBESKRIVN. PANELER PÅ PLAN 3 OCH I HUSHALLAR: A--010-7-00068
SPRINKLERITNINGAR SP--540--...

BET. ANT. ÄNDRINGEN AVSER DATUM SEN

BYGGLOVSHANDLING




HAGASTADEN
EUGENIAVÄGEN 22 OCH 26, STOCKHOLM

FL. PLAN 57 PROJEKT AB	-
A. BRUNNBERG & FÖRSHED ARKITEKONTOR AB	06-417 41 00
K. BYGGSÄKERHETENSKA BYRÅN AB	015-141 10 00
MF	-
V. TÄJUREN PROJEKTPARTNER AB	06-480 128 00
E. TÄJUREN PROJEKTPARTNER AB	06-480 128 00
SP. NORRISKA BRAND AB	06-730 06 70


ANSVARE: O. SALOMONSSON	RIKSDOKUMENT AV: FL.	HANDLAGGARE: F. LILJESTRÖM
UPPDRAGS NR: CASO 0002	DATUM: 2024-06-28	RST NR:

KV. SORBONNE 1 OCH 2 - INFINITY
HUS 1 OCH HUS 2
PLAN 14 +67.20
BRANDSKYDD


SKALA: 1:150 1:300	PROJNR: 402199	NUMMER: A--490-1-00140	REV:
-----------------------	----------------	------------------------	------

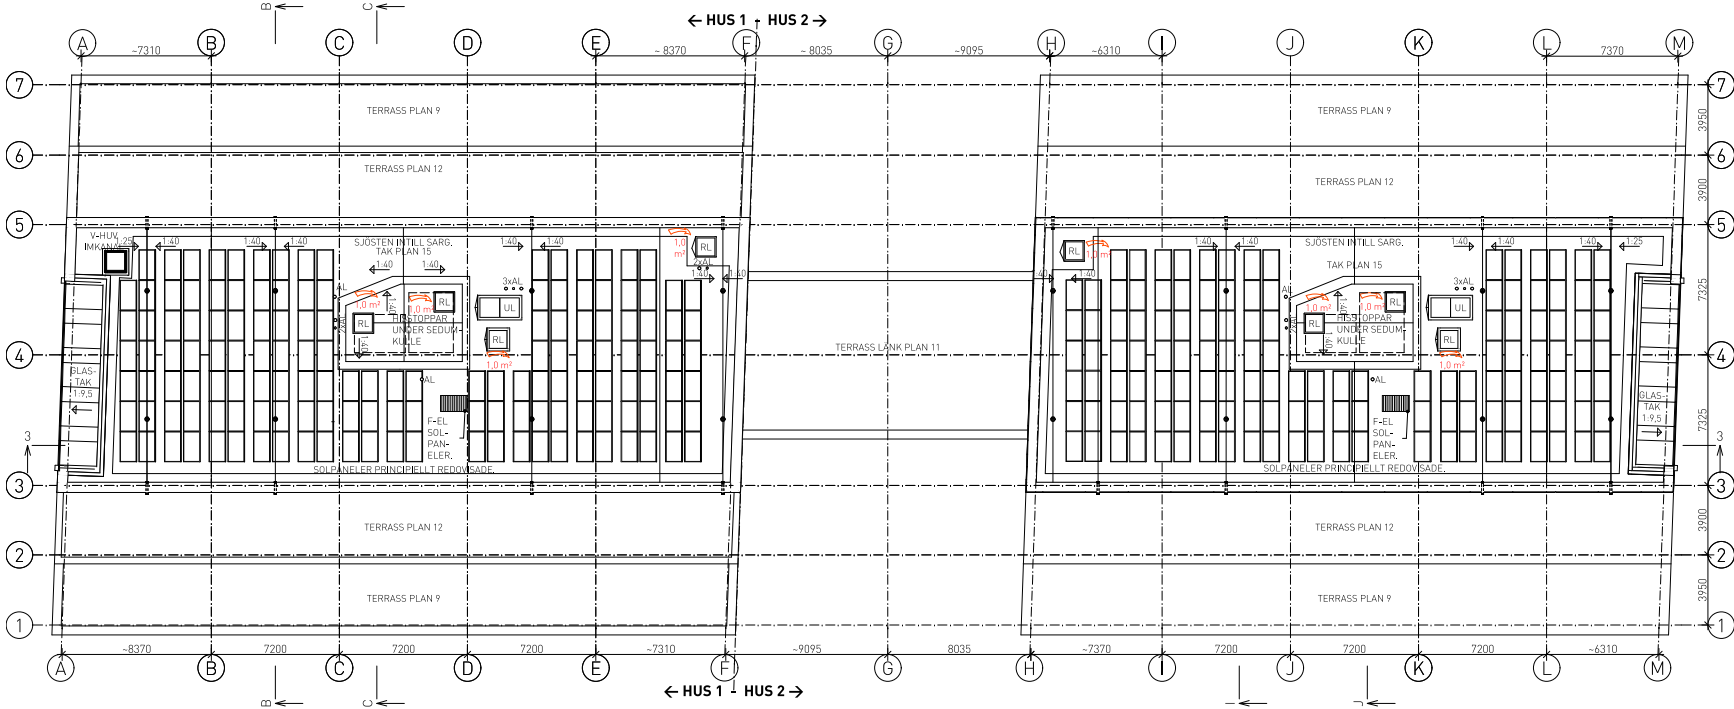

PLAN 15 TAKPLAN

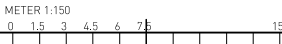

HÖJDSYSTEM RH 2000

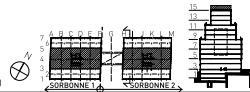

FÖRKLARINGAR

PLANERNA REDOVISAR BASHUS.

--- BRANDGRÄNS EI 30

--- BRANDGRÄNS EI 60

EI 30 BRANDKLASS PÅ DÖRRAR OCH PARTER

-C DÖRRSTÄNGARE

-M MAGNETUPPSTÄLLD DÖRR

[BC] BRANDALARMSCENTRAL PÅ PLAN 1 I BÅDA HUSEN, VIA CYKELENTRÉ FRÅN JOHANNA HEDÉNS GATA

[BT] BRANDFÖRSVARSTABLÅ I MILJÖ PÅ PLAN 3 FRÅN EUGENIAVÄGEN

[B] BRANDGASVENTILATION I TAK

[B] BRANDGASVENTILATION I VÄGG

[B] VÄGLEDANDE MARKERING

[B] UTRYMNINGSVÄG

[B] EJ SPRINKLAT OMRÅDE

[B] SKYDDSSPRINKLAT OMRÅDE

[RH] RÄDDNINGSHISS, 8 mm HÖG RAMP I DÖRRÖPPNINGARNA

[UT] UTRYMNINGSPLATS MED TVÄVÄGS-KOMMUNIKATION

[B] RÄDDNINGSTJÄNSTENS INSATSVÄG

[B] GOLVLUCKA EI60

[B] STIGARLEDNING, INKOPPLING FINNS PÅ PLAN 3 MELLAN HUSEN.

[B] STIGARLEDNING OCH SKÅP/VENTIL

[B] ÖPPNING AV RÖKLUCKOR/RÖKVENT.

SPRINKLERCENTRAL FÖR BÅDA HUSEN FINNS I HUS 2 PÅ PLAN 1, ENTRÉ FRÅN JOHANNA HEDÉNS GATA.

AL AVLOPPSLUFTNING

BA BRÄDDAVLOPP

RL RÖKLUCKA

TB TAKBRUNN

UL UPPSTIGNINGSLUCKA

HÄNVISNING

BRANDSKYDDSLAGETS BRANDSKYDDSBESKRIVN. PÅ PLAN 3 OCH I HISSHALLAR: A--010-7-00068
SPRINKLERITNINGAR SP--540--...

BET	ANT	ÄNDRINGEN AVSER	DATUM	SKEN
-----	-----	-----------------	-------	------

BYGGLOVSHANDLING



HAGASTADEN
EUGENIAVÄGEN 22 OCH 26, STOCKHOLM

FL	PLAN 15 PROJEKT AB	-
X	A BRUNNBERG & FÖRSHED ARKITEKONTOR AB	06-417 41 00
K	BYGGNADSTEKNISKA BYRÅN AB	015-141 10 00
MP	-	-
V	TJUREN PROJEKTPARTNER AB	06-486 128 00
E	TJUREN PROJEKTPARTNER AB	06-486 128 00
SP	NORDISKA BRAND AB	06-738 06 70

ANSVARE	RIKSDAGSTRÄ AV	HANDLAGGARE
O. SALOMONSON	FL	F. LILJESTRÖM
UPPRÄS NR	DATUM	RST NR
CASO 0002	2024-06-28	

KV. SÖRBJÖRN 1 OCH 2 - INFINITY
HUS 1 OCH HUS 2
PLAN 15 (I+70,80) TAKPLAN
BRANDSKYDD

SKALA	PROJNR	NUMMER	REV
1:150 1:300	402199	A--490-1-00150	