


1  
1:50 TAKPLAN

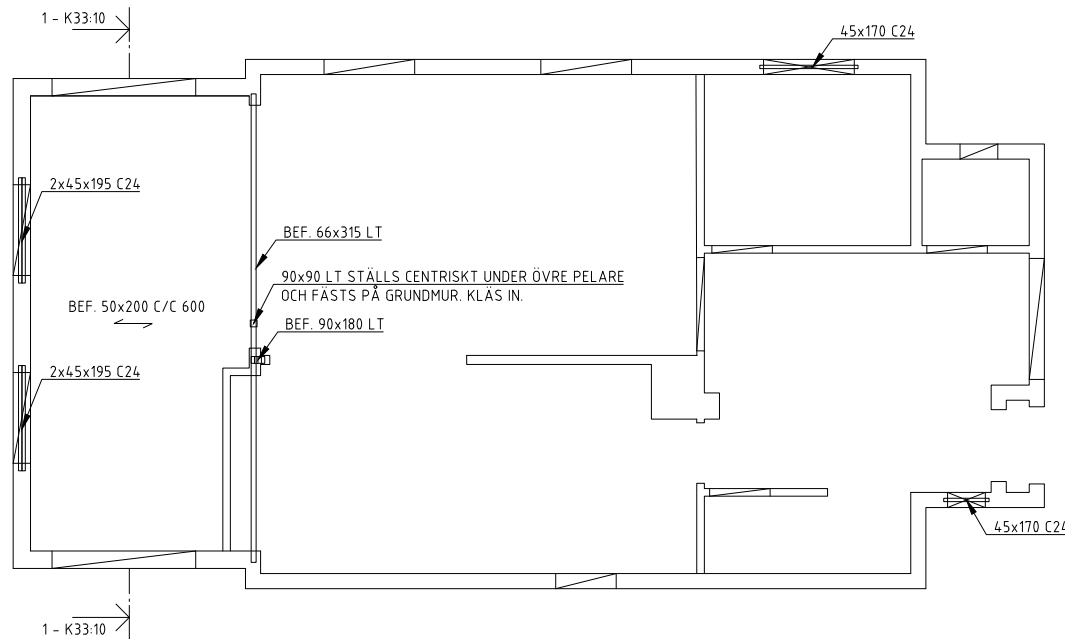

2  
1:50 BJÄLKLÄG ÖVER BOTTENPLAN

## FÖRESKRIFT

RITNING FÅR EJ ANVÄNDAS FÖR BESTÄLLNING ELLER UTFÖRANDE UTAN ATT VARA FÖRSEDD MED TEXTEN BYGGHANDLING.

PROJEKTERINGEN FÖR KONSTRUKTIONEN ÄR BASERAD PÅ ARKITEKTRITNINGAR. AVVIKELSER KAN FÖREKOMMA MELLAN RITNING OCH VERKLIGA FÖRHÅLLANDEN. MÅTTEN KONTROLLERAS PÅ PLATS INNAN BESTÄLLNING ELLER UTFÖRANDE.

VID AVVIKELSE AV BETYDANDE KARAKTÄR FÖR UTFÖRANDE SKALL KONSTRUKTÖR OCH/ELLER ANNAN BERÖRD KONSULT KONTAKTAS.

SAMTLIGA MÅTT ANGES I MILLIMETER.

## FÖRKLARINGAR

## HÄNVISNINGAR

BET	ANT	ÄNDRINGEN AVSER	DATUM	SIGN
-----	-----	-----------------	-------	------

## GRANSKNINGSHANDLING



SD Project AB  
Råbäcksvägen 36  
172 56 SÖCKRINGS  
Tel. 08-785 06 28

PROJEKTNUMMER 243419	RITAD/KONSTR AV KJH	HANDLÄGGARE EL
DATUM 2024-09-17	ANSVARIG EL	

KV. TÄNDSTENEN 3  
GRÄVLINGSVÄGEN 64, BROMMA  
TILLBYGGNAD  
PLANER

SKALA 1:40 / A1 1:80 / A3	NUMMER K33:01	BET
---------------------------------	------------------	-----