
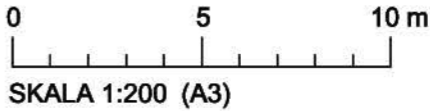


MARKPLANERING

SKALA 1:200

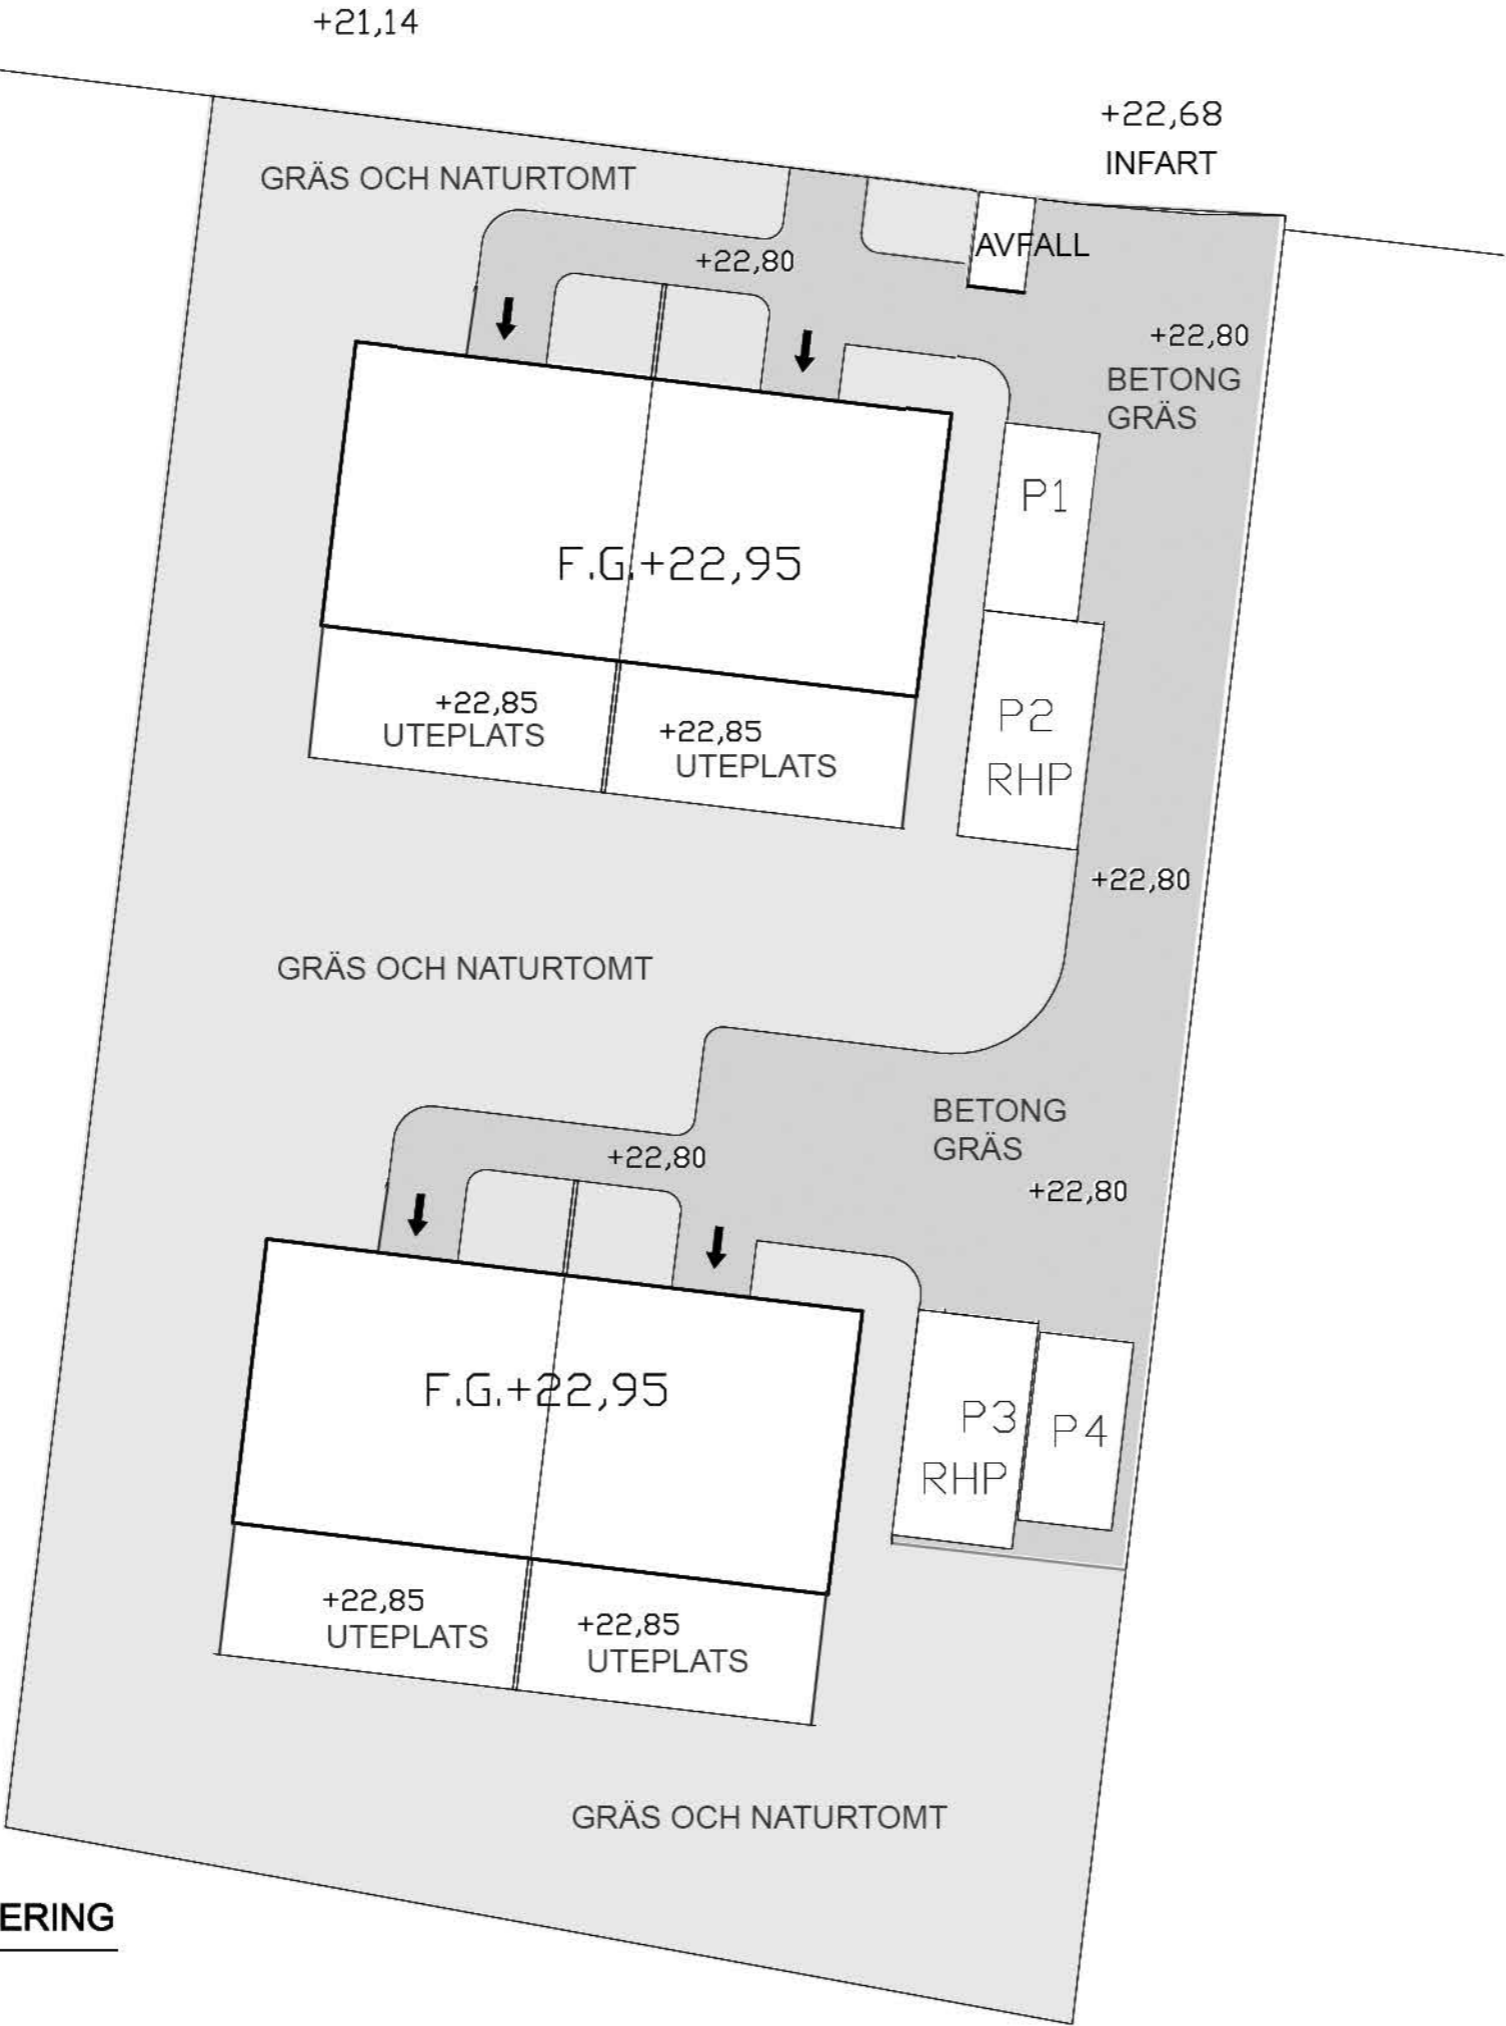

FÖRKLARINGAR
OCH FÖRESKRIFTER

BET	ANT	ÄNDRINGEN ÄNSER	SEN	DATUM
BYGGLOVSHANDLING				
HOLMGER:12				
.....				
PROJEKT NR	RITAD AV		HANDLÄGGARE	
-	-		-	
DATUM	ANSVARIG			
2024-08-16	-			
STOCKHOLM STAD				
NYBYGGNAD AV PARHUS				
MARKPLANERING				
.				
SKALA	NUMMER		BET	
1:200-A3	M001		-	