



FÖRKLARINGAR
OCH FÖRESKRIFTER

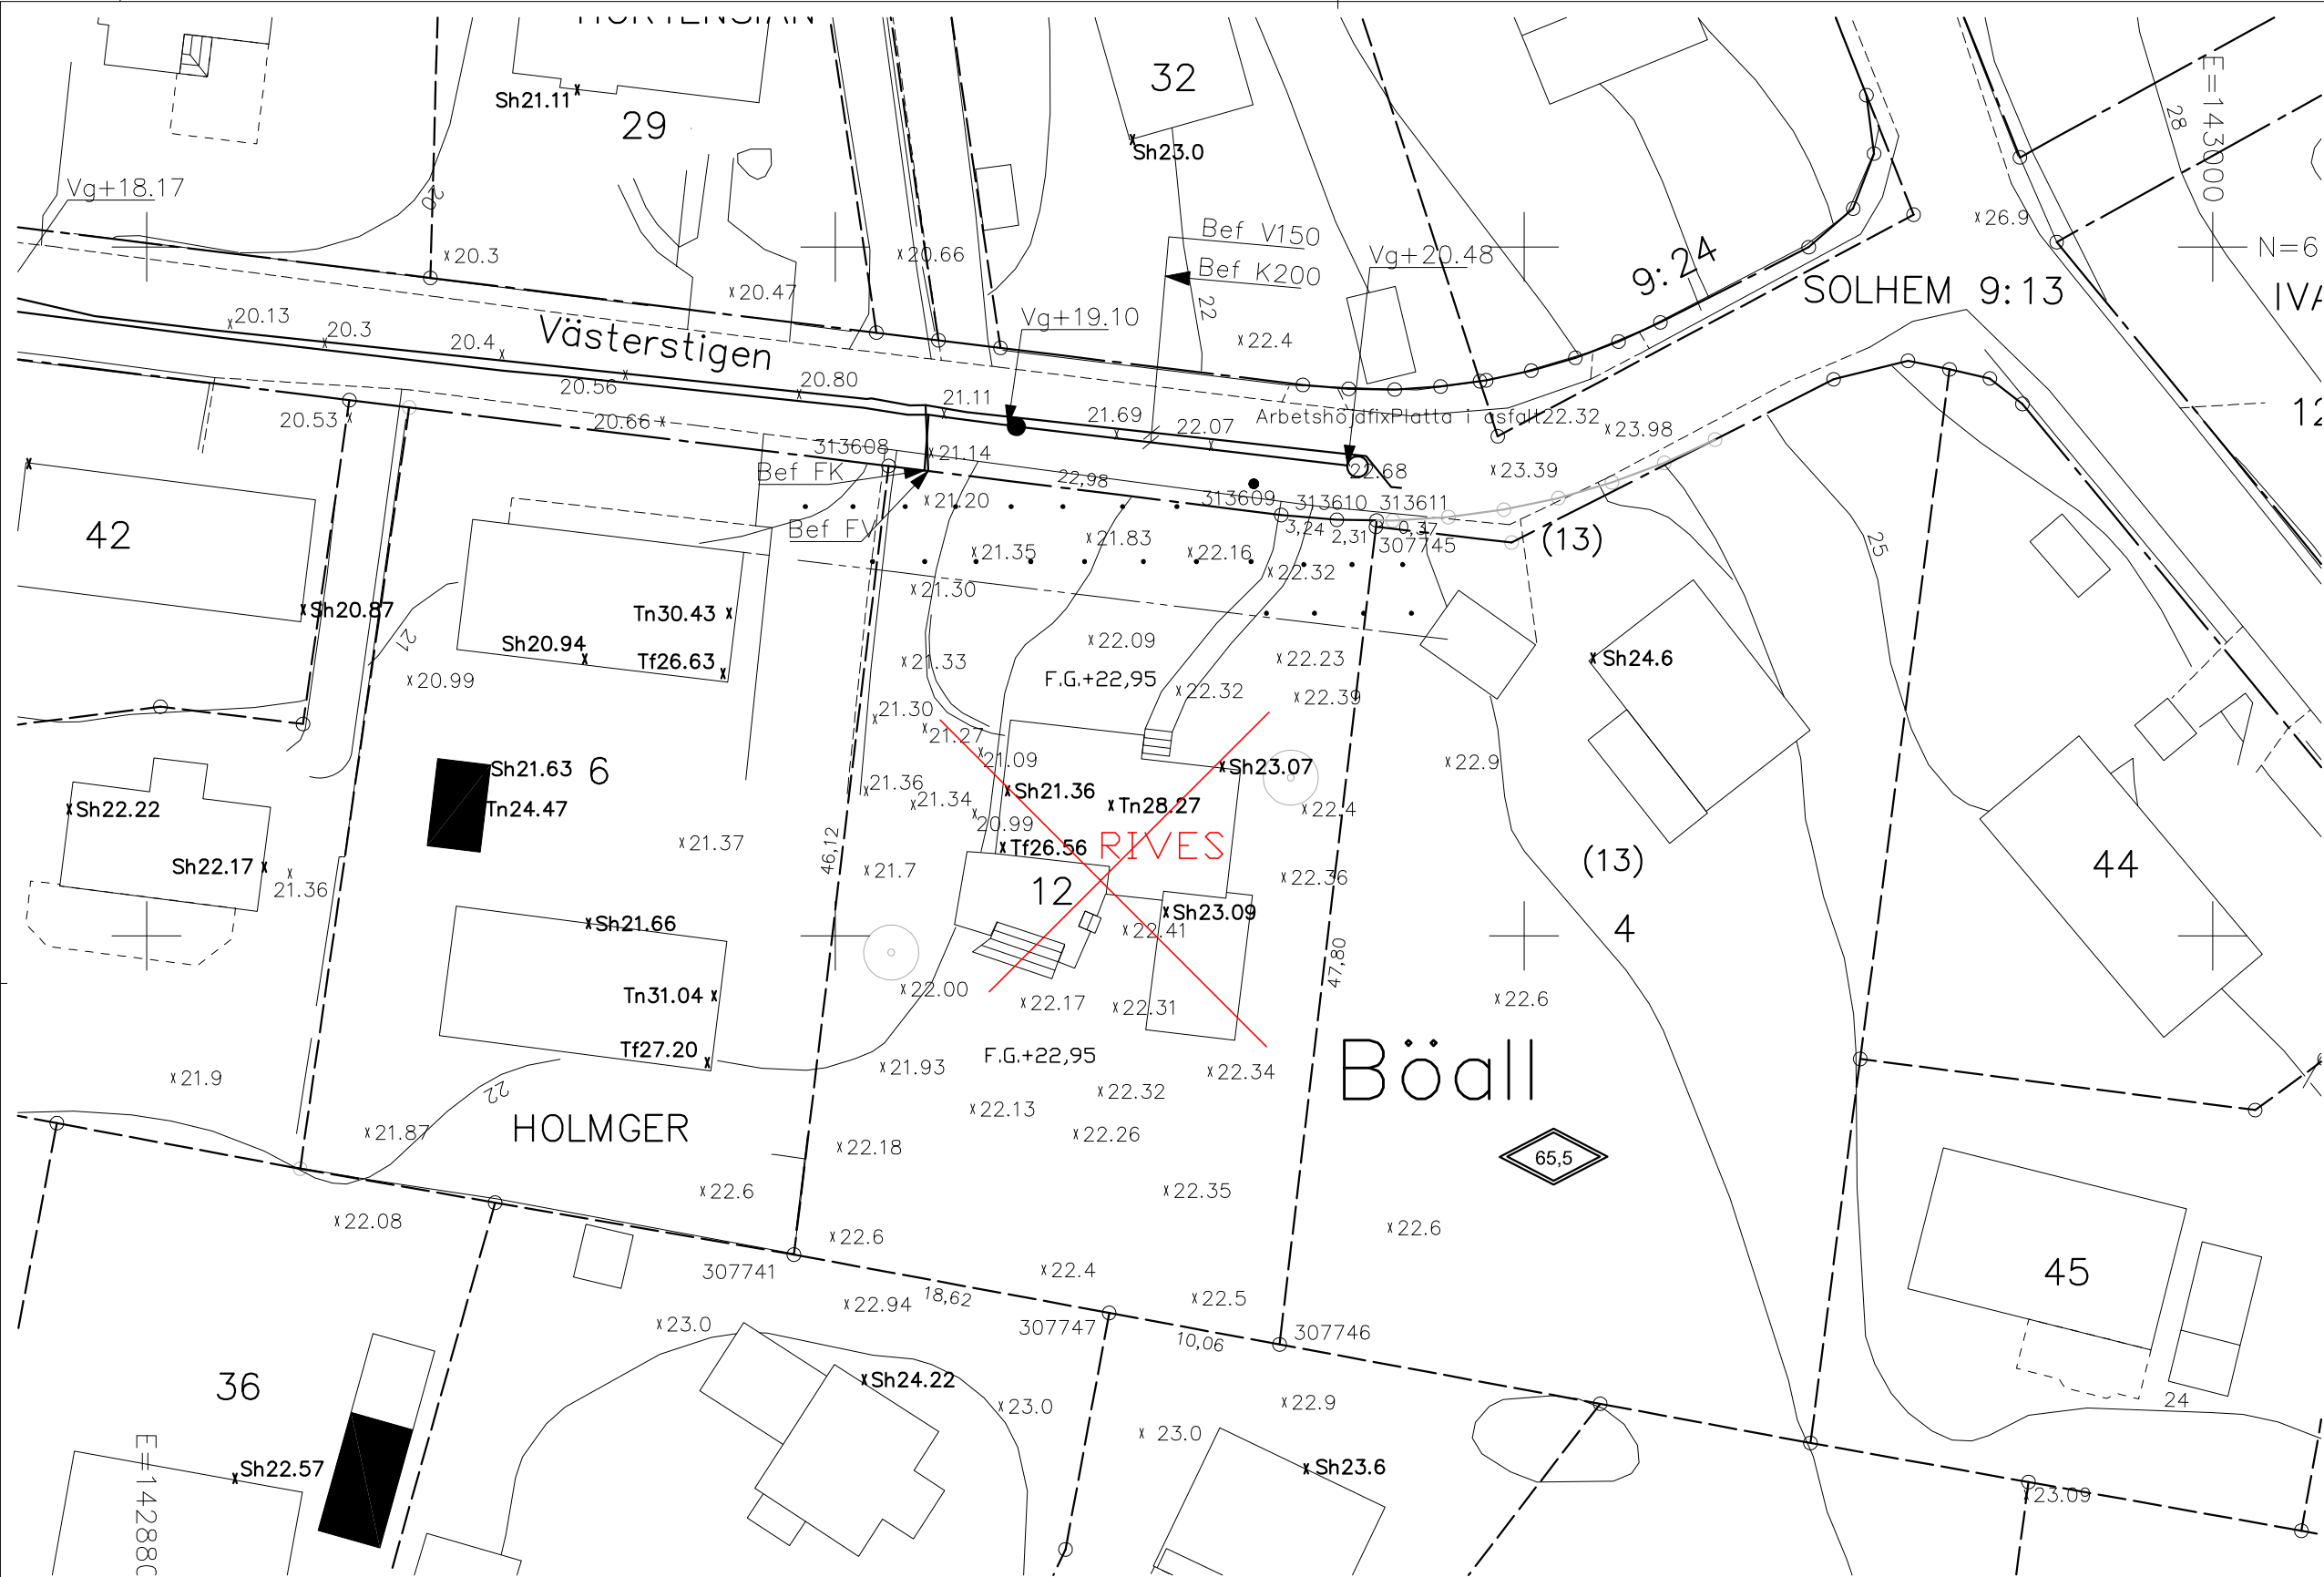

RIVNINGSPLAN
SKALA 1:400

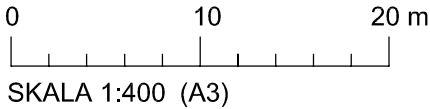

BET	ANT	ÄNDRINGEN AVSER	SIGN	DATUM
BYGGLOVSHANDLING				
HOLMGER:12				
.....				
PROJEKT NR	-	RITAD AV	-	HANDLÄGGARE
DATUM	2024-08-16	ANSVARIG	-	-
STOCKHOLM STAD NYBYGGNAD AV PARHUS RIVNINGSPLAN				
SKALA	1:400-A3	NUMMER	A001	I BET