



SKALA 1:50

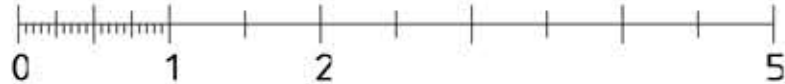

METER

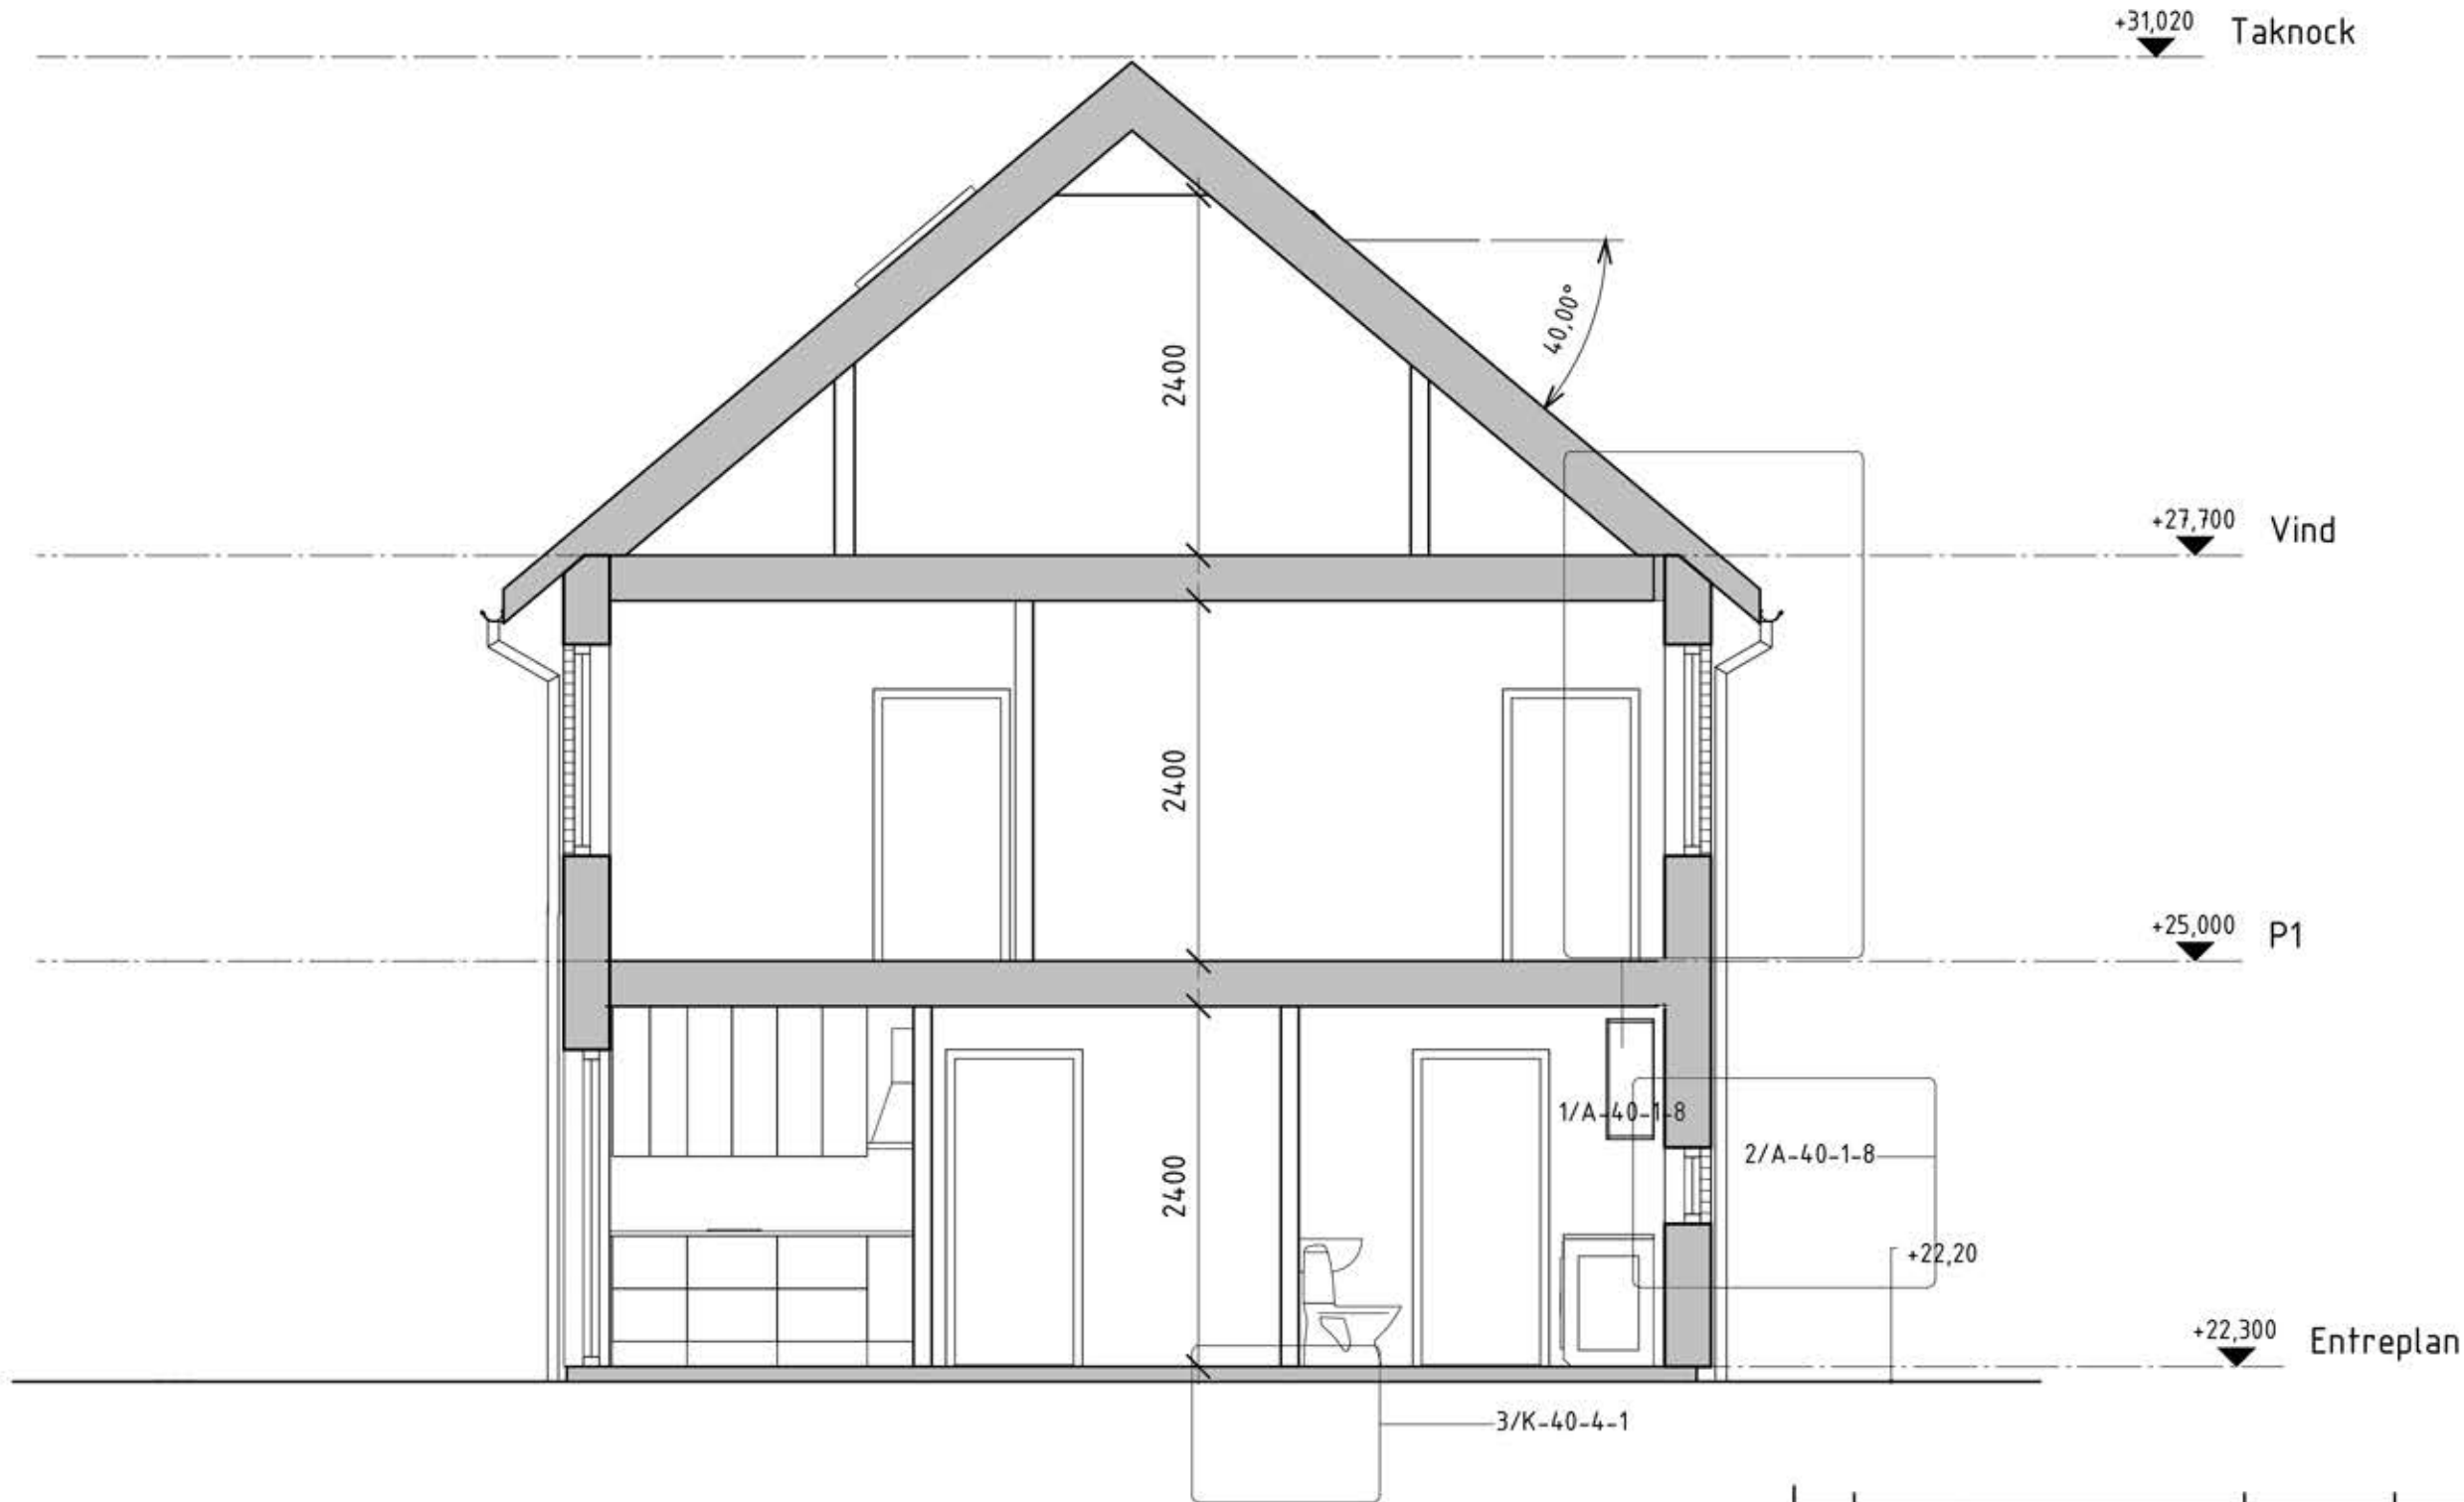

BET		ANDRINGEN AVSER		DATUM	SIGN
A Arkitekt i Motion tel. 070 979 65 90					
UPPDRAG NR 9120210208-3		RITAD KONSTR AV Author		HANDLÄGGARE	
DATUM		ANSVARIG		SKALA 1 : 50	NUMMER A-40-1-6

Holmger 12  
Fastighetsbeteckning  
Nybyggnad av 2 st parhus samt rivning av  
enbostadhus  
Sektion