



A – Förklaringar

Hus 1	
BTA	128,5m <sup>2</sup>
BRA Entréplan	112,3m <sup>2</sup>
BRA Plan 1	106,9m <sup>2</sup>
BRA Vind	57,2m <sup>2</sup>

Hus 2	
BTA	128,5m <sup>2</sup>
BRA Entréplan	112,3m <sup>2</sup>
BRA Plan 1	106,9m <sup>2</sup>
BRA Vind	57,2m <sup>2</sup>

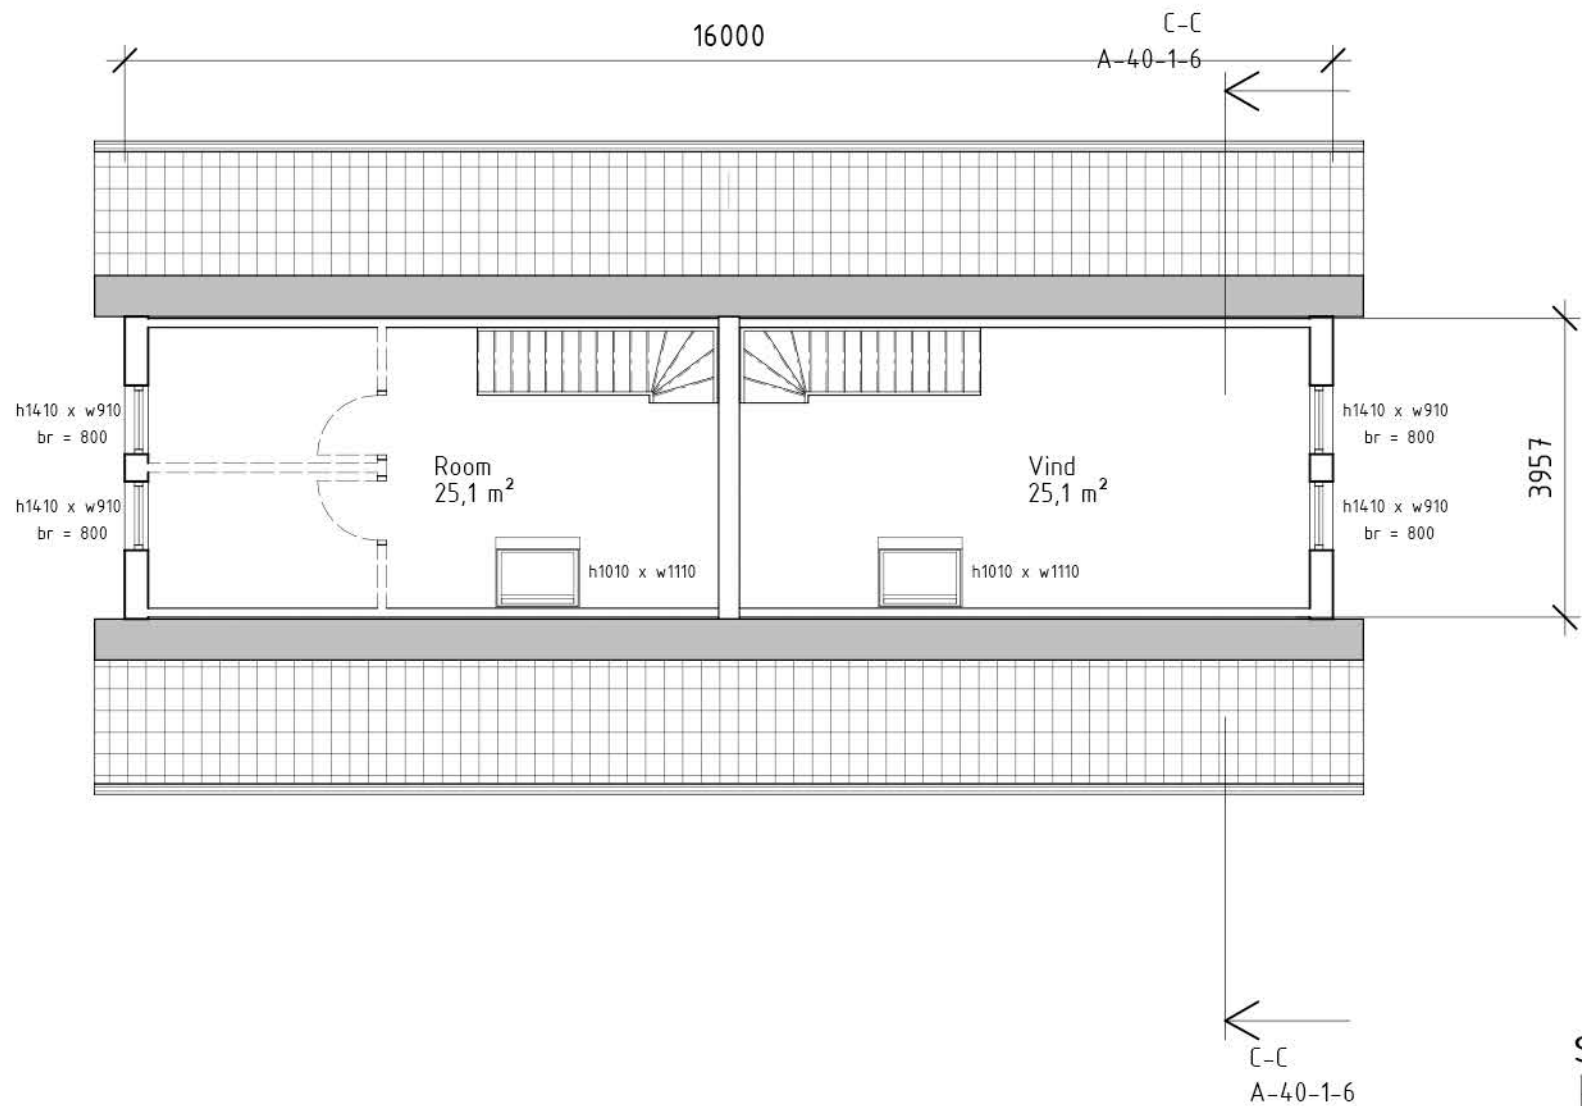

SKALA 1:100

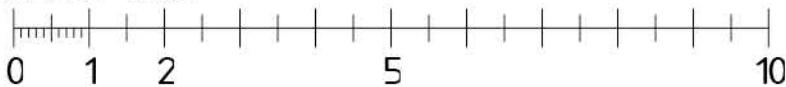

METER

A Arkitekt i Motion tel. 070 979 65 90		BET	ÄNDRINGEN AVSER	DATUM	SIGN
		Bygglov			
		Holmger 12			
		Fastighetsbeteckning			
		Nybyggnad av 2 st parhus samt rivning av			
		enbostadhus			
		Vind			
UPPDRAGNR 9120210208-3	RITAD/KONSTR. AV D Johnson	HANDLÄGGARE	SKALA As indicated	NUMMER A-40-1-3	BET
DATUM 2024-10-08	ANSVARIG				