

SKALA 1:100

C:\Users\Douglas Johnson\Documents\MARKSEKTION_Douglas Johnson.rvt

2024-12-02 14:50:19


Inkom till Stockholms stadsbyggnadskontor - 2025-02-17, Dnr 2024-18459



22-45 Fasad mot Söder



22-45 Fasad mot Väster

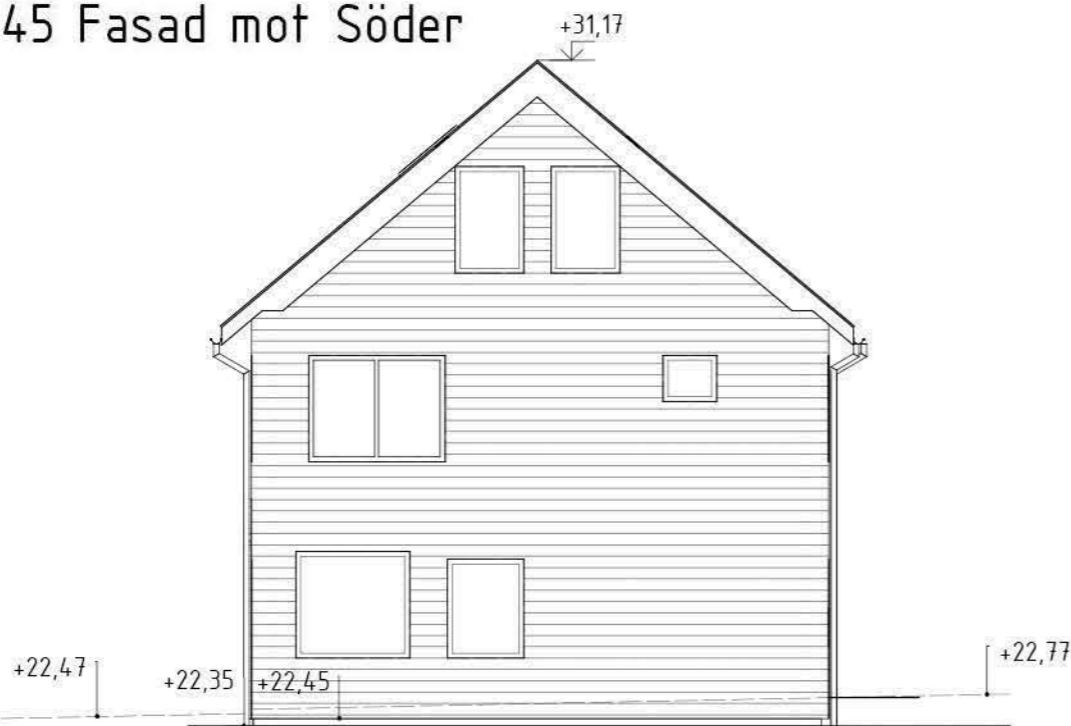

22-45 Fasad mot Öster



22-45 Fasad mot norr

Kulörbeskrivning

Liggandepanel
Rökgrå Trebitt 9075
(NCS S3005-Y20R)

Samtliga fönster
Bruten vit NCS S 1002-Y

Stuprör Svart RAL 9005

Takpannor av betong
Kulör NCS 9000-N

			BET	ÄNDRINGEN AVSER	DATUM	SIGN
A AiM tel. 070 979 65 90			Bygglov			
			Holmger 12			
			Fastighetsbeteckning			
			Nybyggnad av 2 st parhus samt rivning av			
			enbostadhus			
			Fasader Hus 2			
UPPDRAG NR 9120210208-3	RITAD KONSTR. AV D. Johnson	HANDLÄGGARE	SKALA As indicated	NUMMER A40.0-3	BET	
DATUM 2024-11-05	ANSVARIG					