


DETALJER BETONGELEMENT



VERTIKALDETALJER

SKALA 1:5

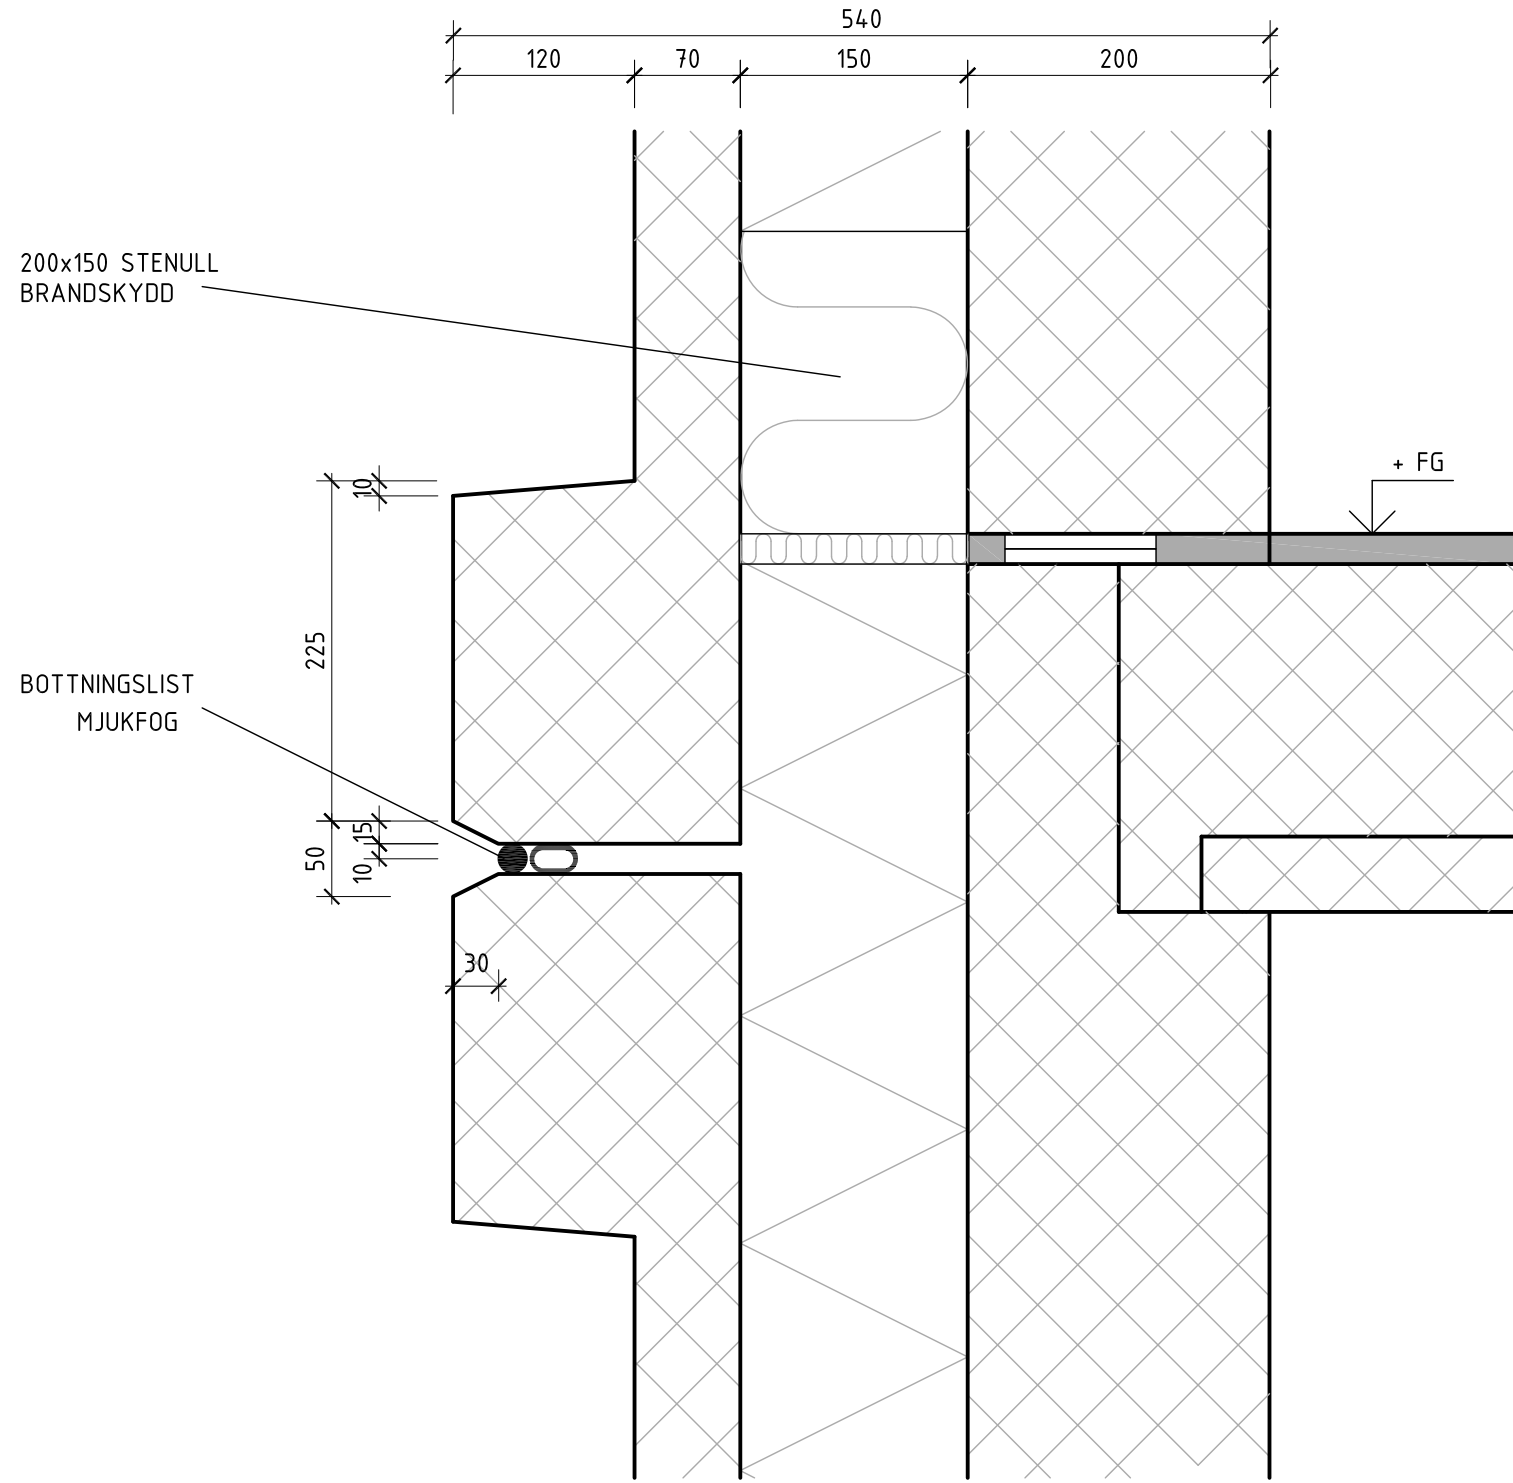

HORISONTALDETALJER

SKALA 1:5

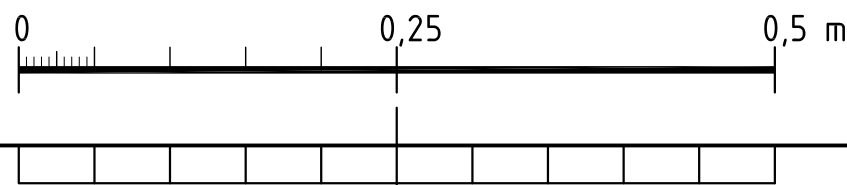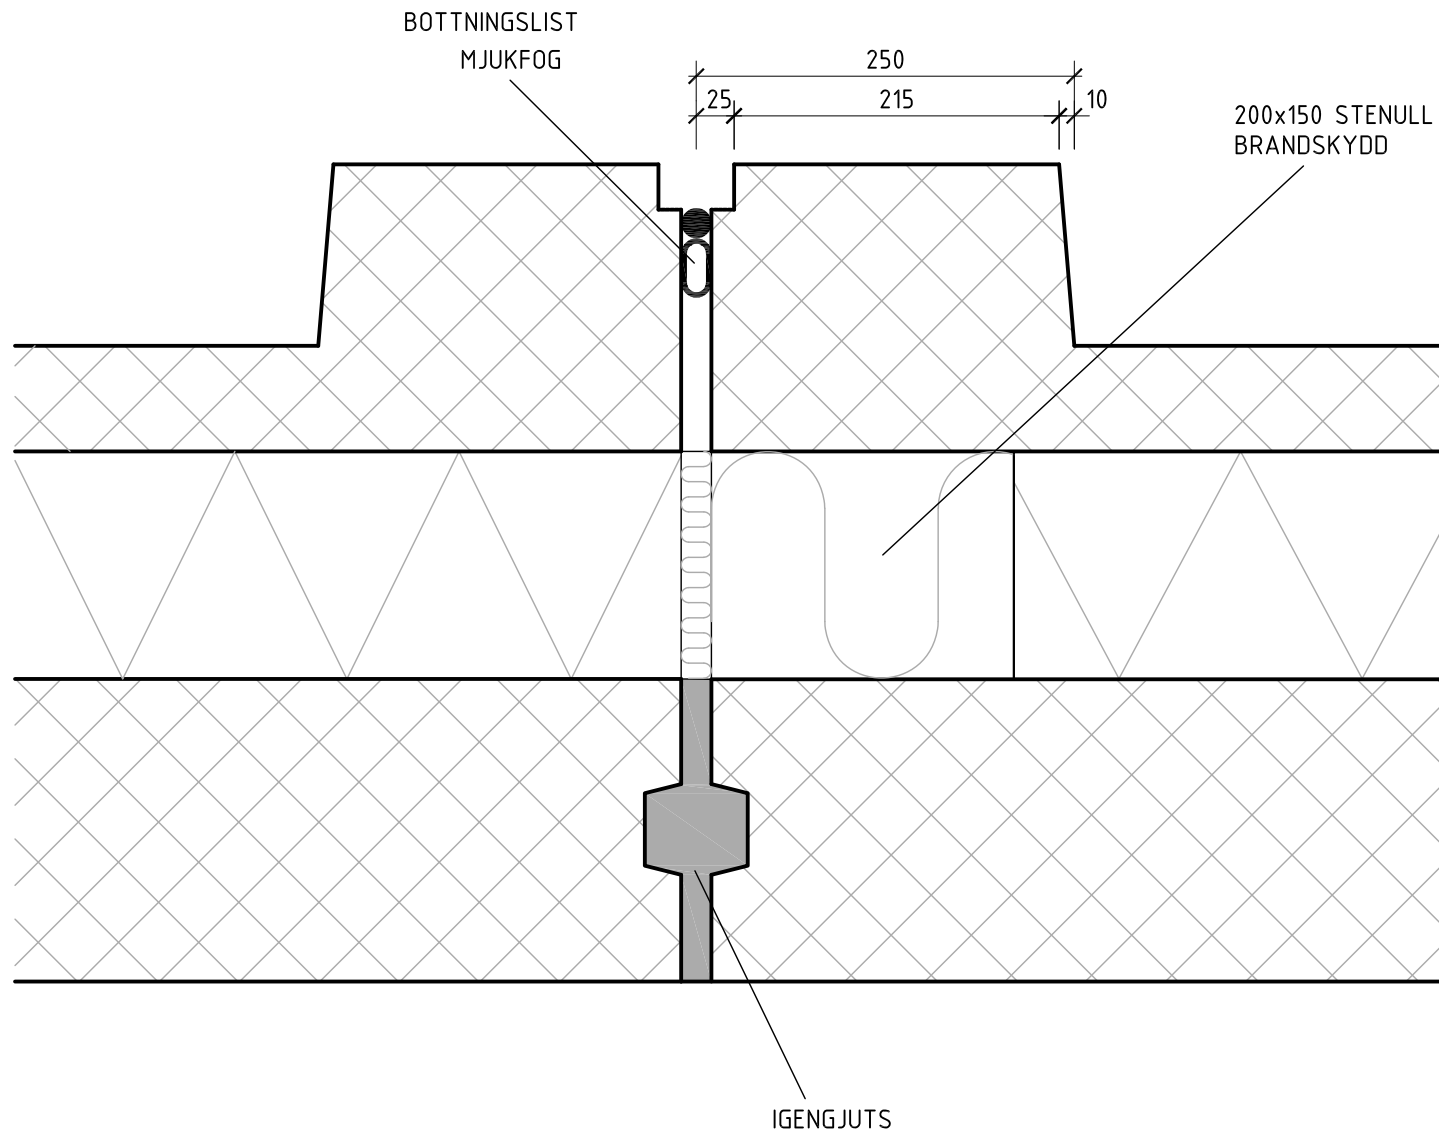

FÖRKLARINGAR

SAMTLIGA MÅTT ANGES I MILLIMETER.

FÖRESKRIFTER

INFÄRGADE BETONGELEMENT  
KULÖR MJUKFOG MATCHAS LIKA BETONG

HÄNVISNINGAR

-

SEKTION			
ORIENTERINGSFIGUR			
STATUS			
HANDLING			BYGGLOVHANDLING
DATUM	SKAPAD AV	ÄNDRINGS PM	
2025-02-17	PATRICK BARNEKOW	A-03	
BESTÄLLARE			
PROJEKTNAMN			PRIMUS 2
OMRÅDE			LILLA ESSINGEN
PROJEKTNUMMER	ADRESS		
4130007	PRIMUSGATAN		
DARIENUMMER	FASTIGHET		
2024-09533	PRIMUS		
DISCIPLIN	FÖRETAG		
A	A-SIDAN ARKITEKTKONTOR AB		
UPPDRAGSNUMMER	SKAPAD AV		
23-033-C	JL		
TELEFON	KONTAKTPERSON		
08-55 60 22	PATRICK BARNEKOW		
BYGGNADSTYPER	FLUSHÖJD (RH 2000)		
HUS 2	-		
VÄNINGSPLAN	VÄNINGSDEL	DELOMRÅDE	
-	-	-	
SYSTEM			42-YTTERVÄGG
SPECIFIKATION			DETALJER BETONGELEMENT
RTNINGSKATEGORI	SKALA	FORMAT	
DETALJ	1:5	A1	
DOKUMENTNUMMER	ÄNDRING		
A-42-6-02-00-221			