





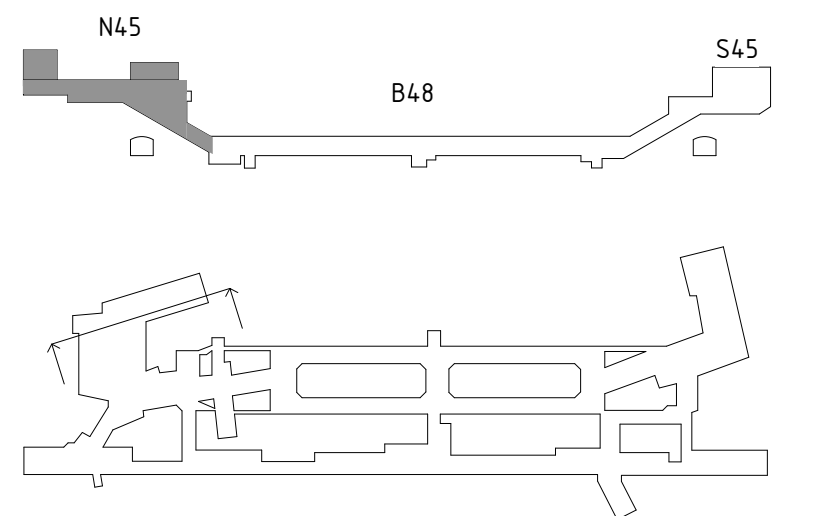


MÅTT ANGES I MILLIMETER
PLUSHÖJD ANGES I METER

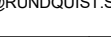
	BERG/JORD MASSA
	PERSONAL
	PUBLIKT
	TEKNIK
	LYFTPAKET (TRAPPA, RULLTRAPPA & HISS)
	BYGGNADS OCH ANLÄGGNINGSDELAR SOM INGÅR I BYGGLOVSANSÖKAN



SKALA 1:100

0 1 2 5 10

METER

<h1>&RUNDQUIST</h1> <p>RUNDQUIST ARKITEKTER AB INTERNERNAS GATA 12 SE-116 28 STOCKHOLM +46 (0)8 454 130 65 INFO@RUNDQUIST.SE</p>		F - Se Ändrings-PM 003 JTO 2025-02-20 E - Se Ändrings-PM 002 JTO 2024-08-20 D - Ändrad benämning till butik JTO 2024-06-17 C - Ändrad utformning Pavia 1 JTO 2024-03-15 B - Kommufråns, fasadbeklädnad, +höjder och text HEH 2022-03-14	
Uppdrag nr H26301	Handläggare J. Trollmo	Rit/Konst M. Nemet	Rev Ant Revidering avser Sign Datum
Grandad P. Sundin Ort Stockholm		Godkänt H. Rundquist Datum xxxx-xx-xx	
 Förvaltning för utbyggd tunnelbana STOCKHOLMS LÄNS LÄNSTYRELSE		BYGGLOVSHANDLING Norra biljetthalen Stockholm Pavia 1 och Vasastaden 1:16 Solna Haga 4:18, 4:20, 4:26 och 4:35 Sektion H, Norra biljetthalen Arkitektur 2-Sektioner (snitt, profil)	
FUT Handläggare Staffan Nordlund	Informationssäkerhetsklass K1	Förvaltningsnummer 1512	Format A1 (A3)
FUT Stansad Staffan Nordlund	FUT Godkänt Malin Haders	Ritningsnummer A31-1512-40-N4520-20-4906	Skala 1:100 (1:200)
FUT Ort Stockholm	Datum xxxx-xx-xx		Nästa bil REV F