


Denna handling och informationen härin är SLL egendom och får inte användas, delgas obehöriga eller ändras utan SLL skriftliga medgivande.

Inkommande information från projekterings- och konstruktionsavdelningarna ska inte användas i denna handling utan i enlighet med de anvisningar som finns i projekterings- och konstruktionsavdelningarnas instruktioner.


2025-02-17 10:29:16

Plottdatum

BYGGRÄTT HAGAPLAN OVAN ENTRÉ


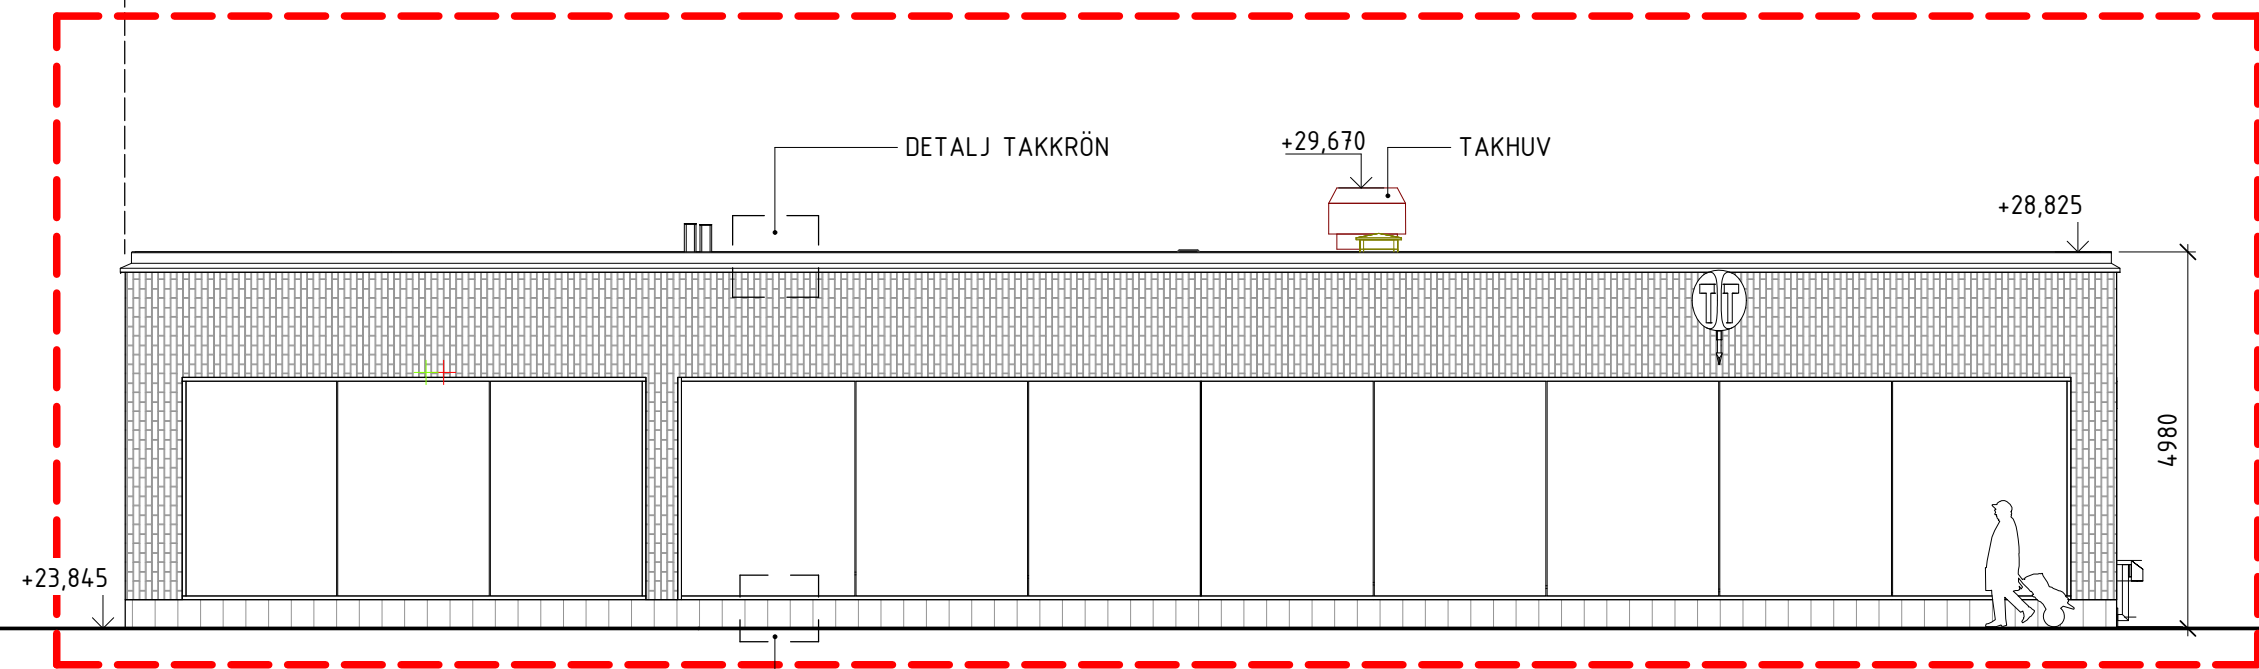


BYGGRÄTT HAGAPLAN

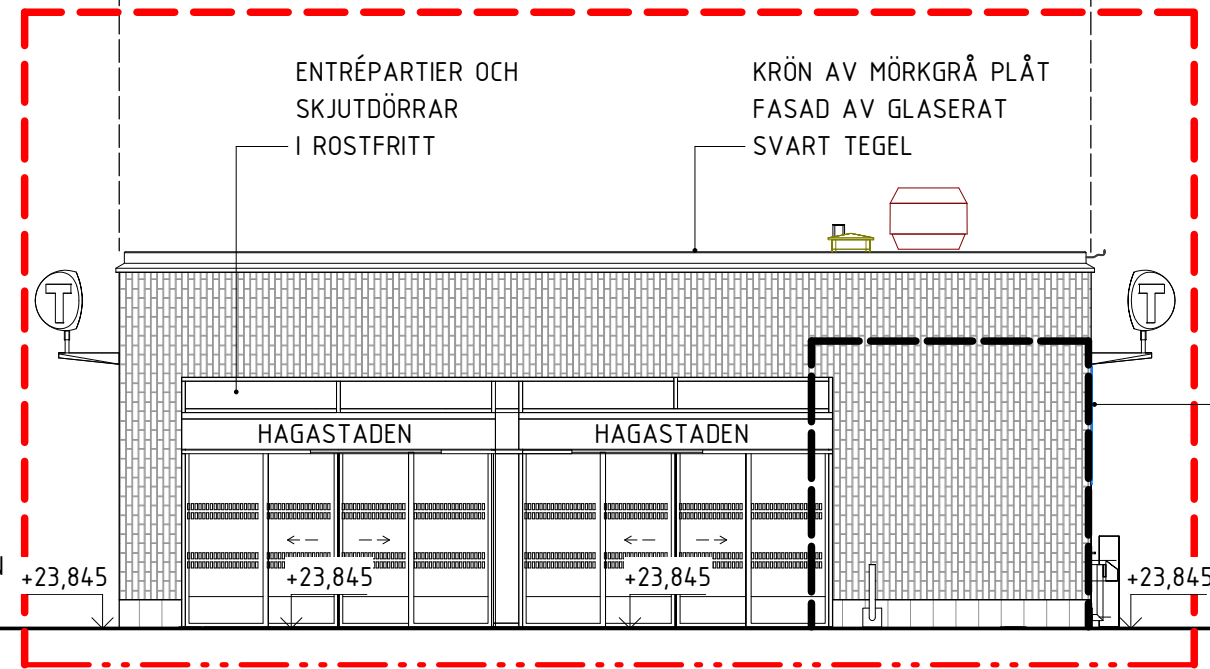


BYGGRÄTT HAGAPLAN

BYGGRÄTT HAGAPLAN OVAN ENTRÉ

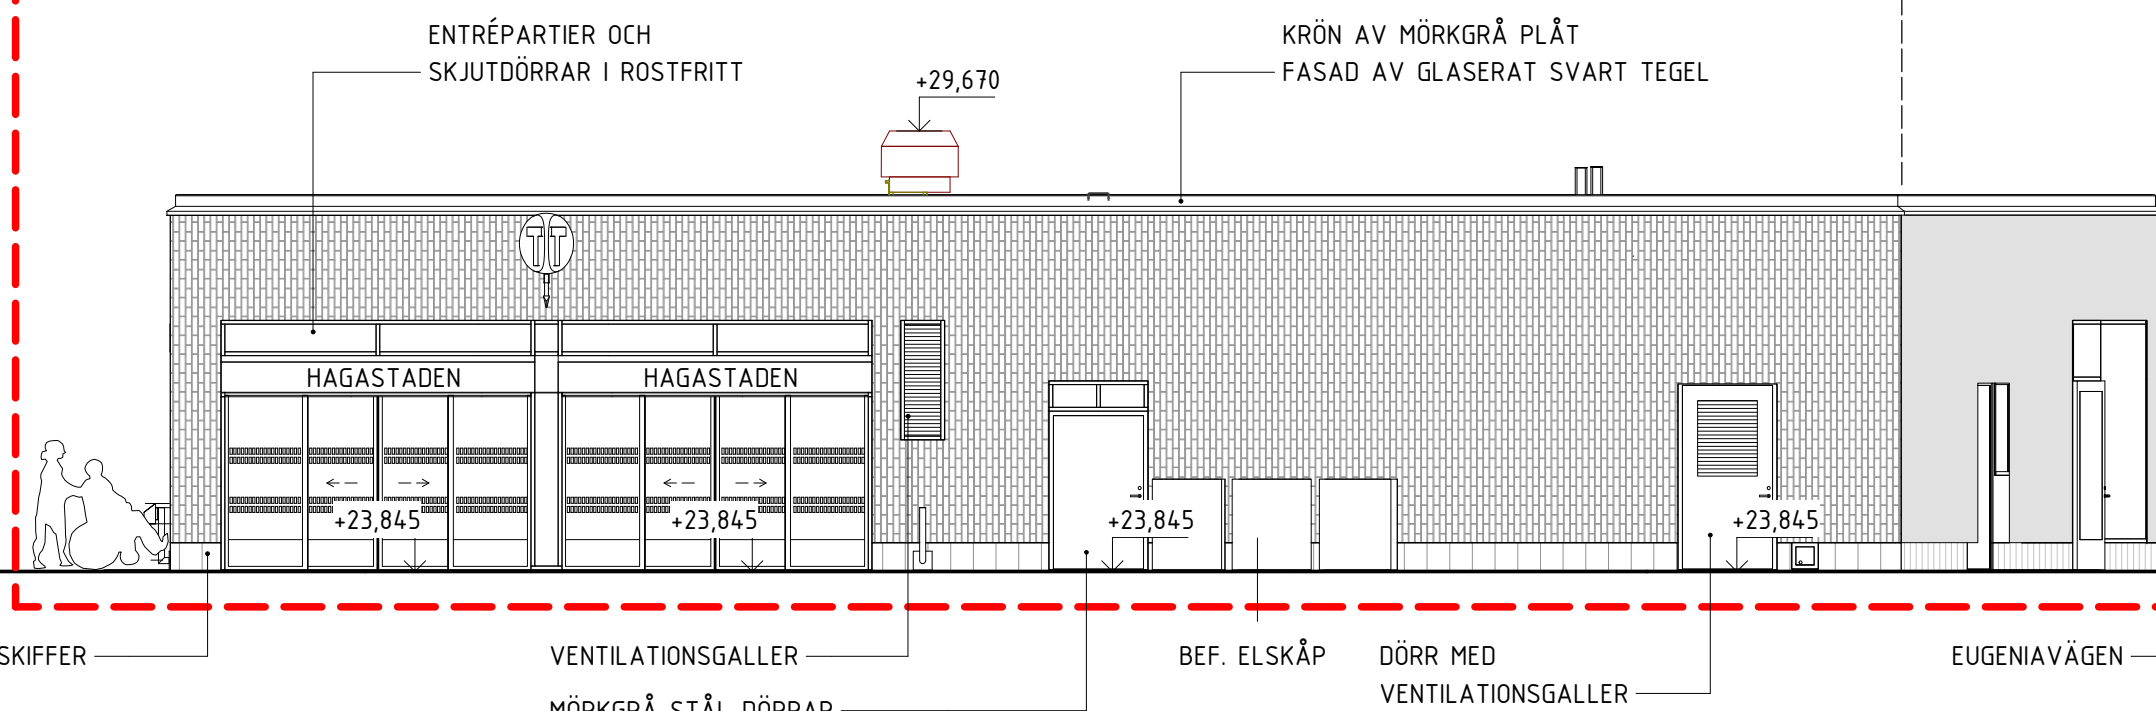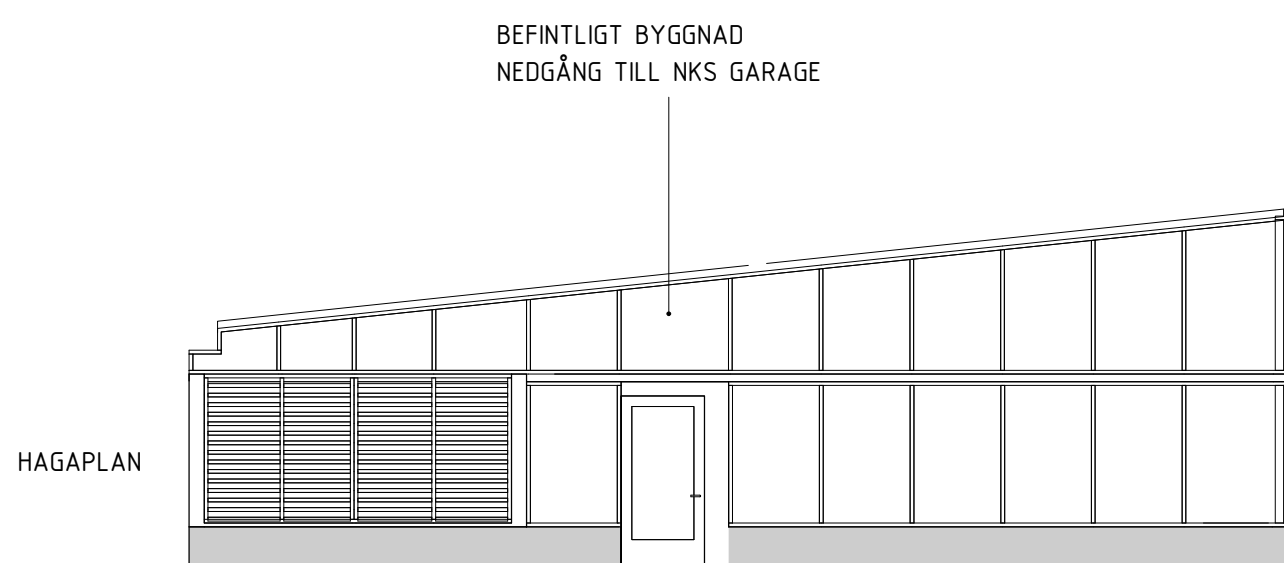

BYGGRÄTT HAGAPLAN

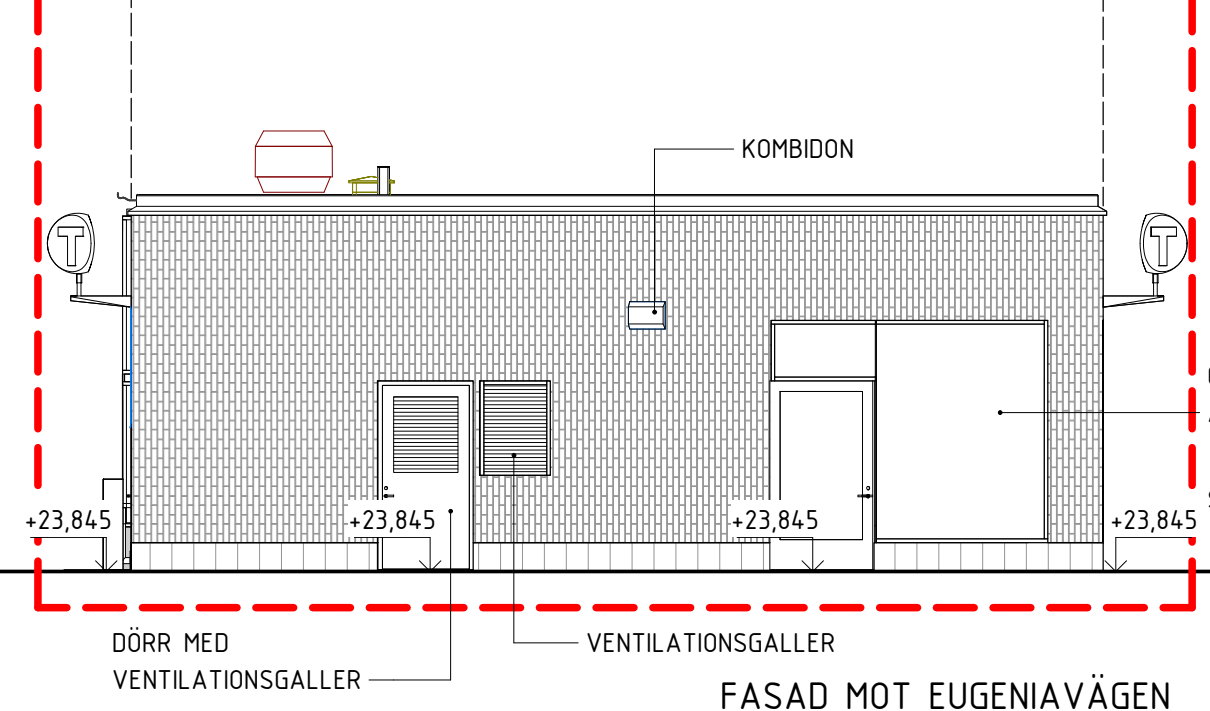

## FÖRESKRIFTER

**FASADBEKLÄDNAD:**  
TEGELFASAD TYP GLASERAT SLAGET TEGEL FRÅN TEGELBOLAGET I ÖSTERSUND.  
KULÖR SVART 1023. NCS S 9000-N. FORMAT 228X25X52.  
STÄNDE LÖPFÖRBAND MED 1/2 STENS FÖRSKJUTNING.  
FOG AV FÄRGAT MURBRUK, FINJA FC 390 M5, SLÅT.

**SOCKEL:**  
NORDSKIFFER OTTA MED SLIPAD YTA. TJOCKLEK 30 MM.  
LEVERERAS BEARBETADE MED DIFFUSIONSVAX PÅ UTSIDAN (KLÖTTERSKYDD).  
DIMENSION: BREDD ca 300mm. ÖPPNA FOGAR 3 MM.  
INFÄSTNING SKA UTFÖRAS ENLIGT STENLEVERANTÖRENS ANVISNING MED DOLD INFÄSTNING I ÖVERKANT OCH UNDERKANT.


**ÖVRIGT:**  
GLASPARTIER, MÖRKGRÅ NCS S 7500-N.  
SKJUTDÖRRSPARTIER, RF STÅL.  
STÅLDÖRRAR, MÖRKGRÅ NCS S 7500-N.  
PLÅTDETALJER, TAKHUVAR, ETC, NCS S 7500-N.  
TAKBEKLÄDNAD, SEDUM

## FÖRKLARINGAR


MÅTT ANGES I MILLIMETER.  
PLUSHÖJD I METER.

--- BYGGNADS- OCH ANLÄGGNINGSDELAR SOM INGÅR I BYGGLOVSANSÖKAN

## HÄNVISNINGAR


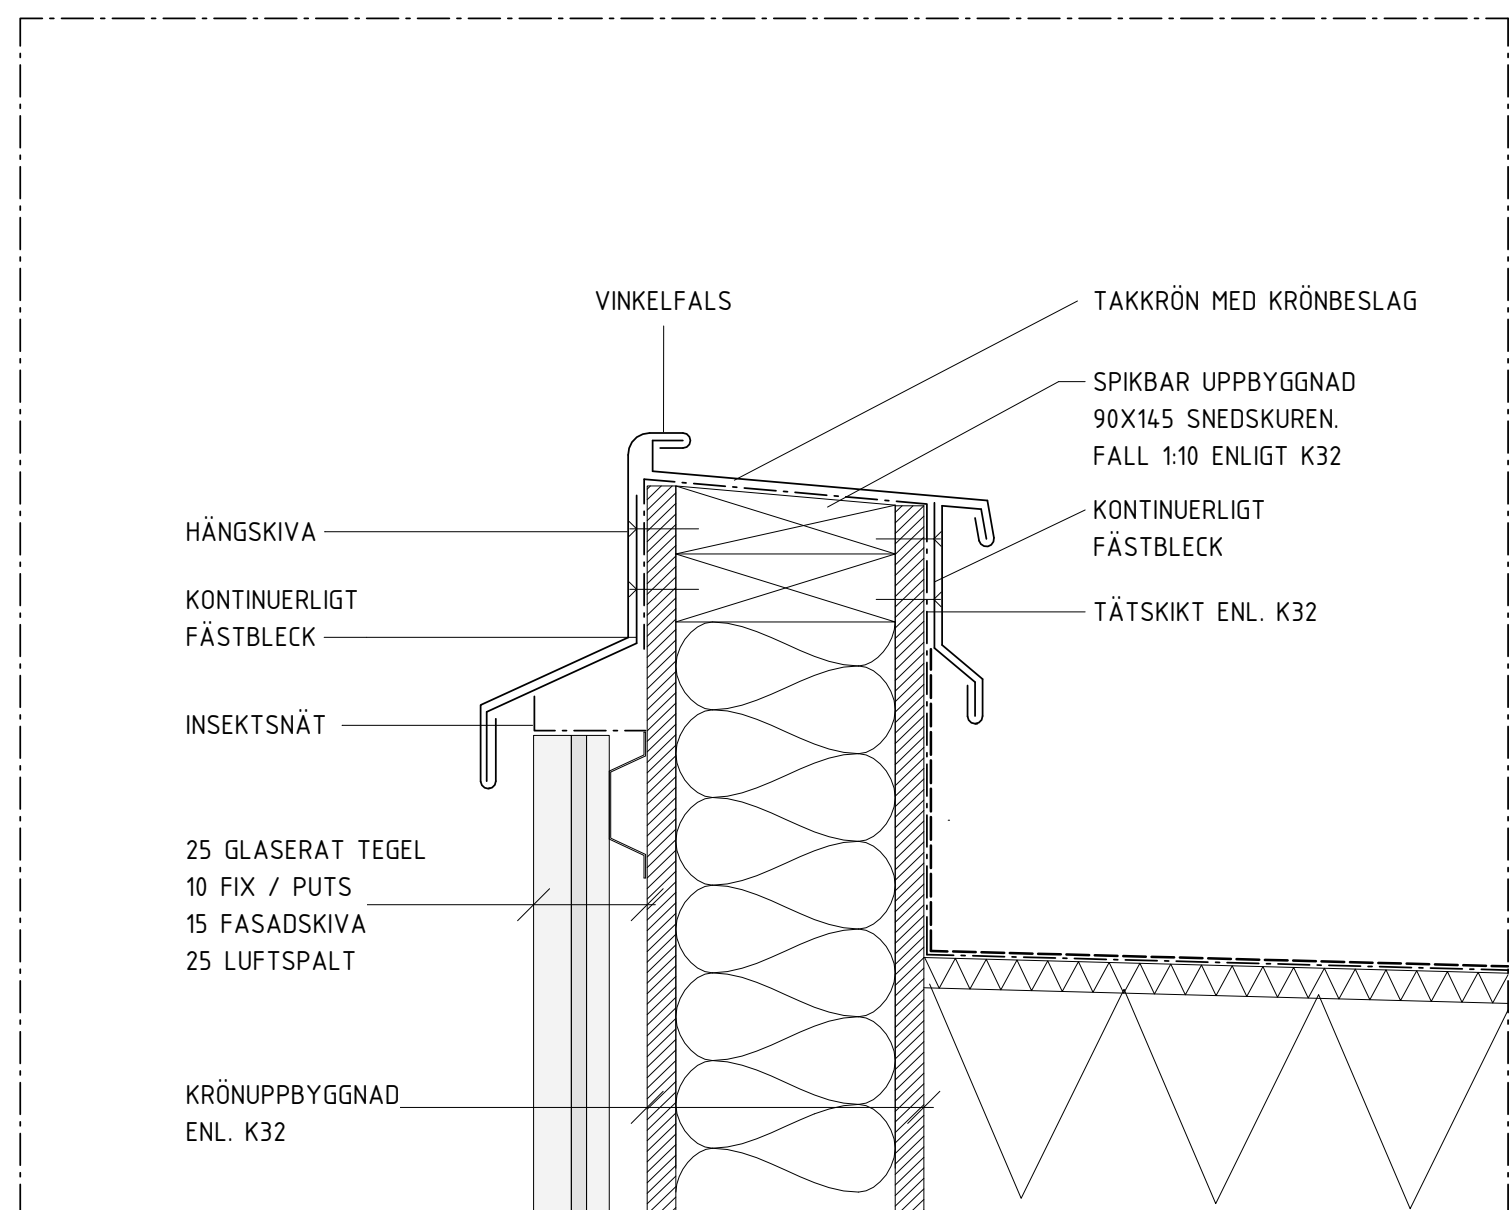


DETALJ TAKKRÖN  
1:5

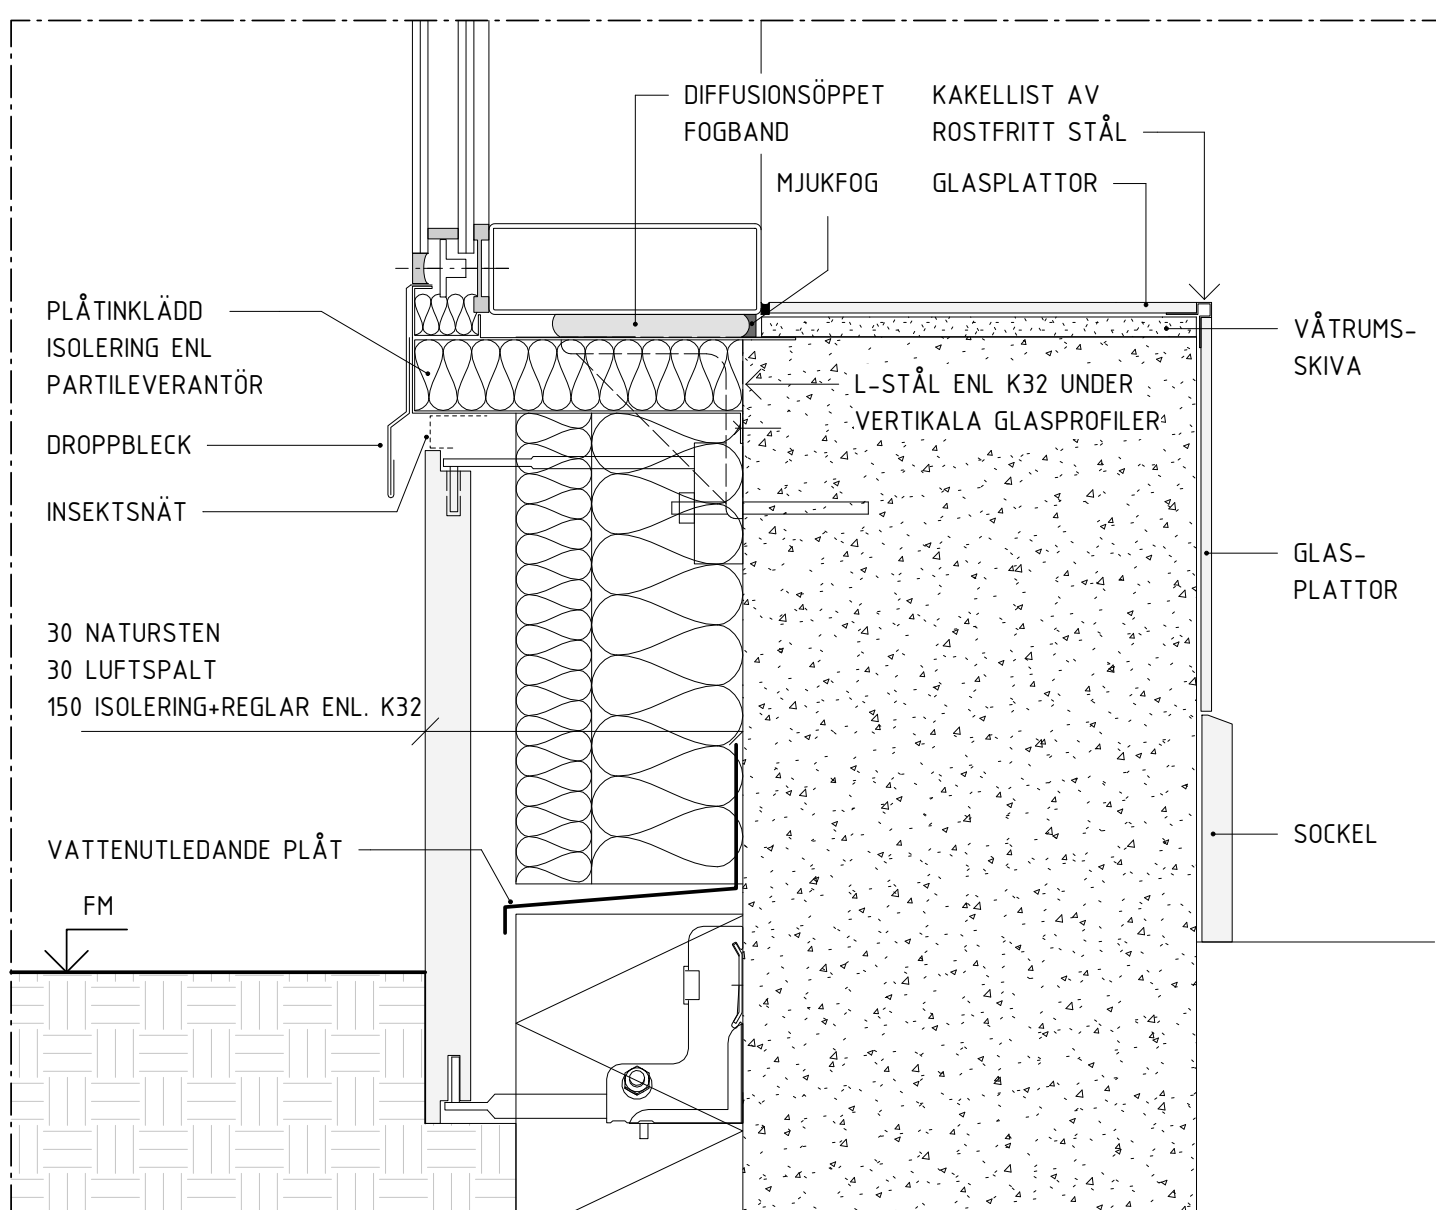

DETALJ UNDERKANT PARTI OCH MARKANSLUTNING  
1:5

SKALA 1:100

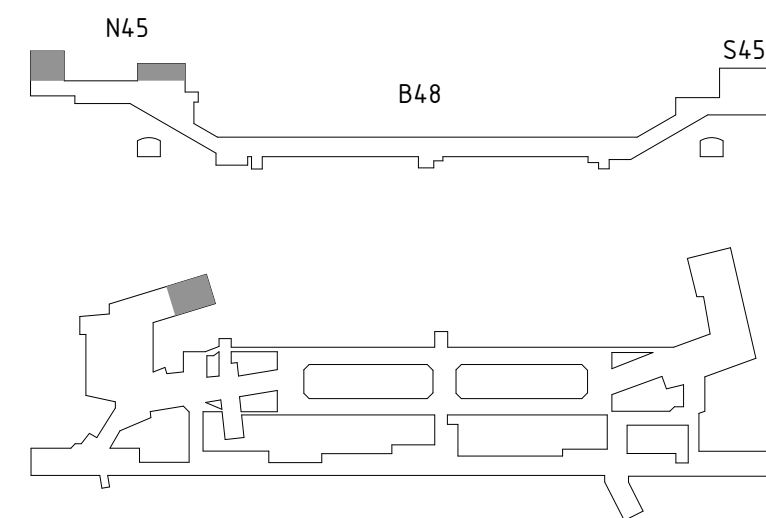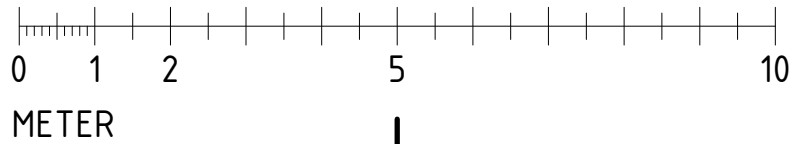

REFERENSSYSTEM: SWEREF 99 1800  
HÖJDSYSTEM: RH 2000

<b>&amp;RUNDQUIST</b> RUNDQUIST ARCHITENTER AB RENTNERNAS GATA 12 SE-116 28 STOCKHOLM +46 (0)8 545 132 80 INFO@RUNDQUIST.SE				H	Se Ändrings-PM 003	JTO	2025-02-20
Uppdrag nr H26301				G	Se Ändrings-PM 002	JTO	2024-08-20
Granskad P. Sundin				F	Se Ändrings-PM 001	JTO	2024-06-04
Ort Stockholm				E	Ändrad utformning Pavia 1	JTO	2024-03-15
FUT Handläggare Staffan Nordlund				D	Kommungräns, fasadbeklädnad, +höjder och text	HEH	2022-03-14
FUT Godkänd Staffan Nordlund				Rev	Ant	Revidering avser	Sign
FUT Ort Stockholm				Datum			
Godkänd H. Rundquist				Datum			
Datum				Format			
Informationssäkerhetsklass K1				Skala			
FUT Godkänd Malin Harders				Nästa bl			
Datum				REV			
xxxx-xx-xx				H			

## BYGGLOVSHANDLING

Norra biljetthallen  
Stockholm Pavia 1 och Vasastaden 1:16  
Solna Haga 4:18, 4:20, 4:26 och 4:35  
Fasad entré Hagaplan

Arkitektur  
3-Fasadrifningar

Förvaltningsnummer  
1512

Format  
A1 (A3)

Skala  
1:100 (1:200)