

A	Enl följebrev	241213	JO
BET	ÄNDRING AVSER	DATUM	SIGN

Ateljé Nord

BYGGLOV

Fasad mot norr (gavel)
Fasadändring

SKÅLEN 20

Norrbackagatan 23
113 34, STOCKHOLM

Ritad av GR
2024-04-15
Skala 1:100 (A3)

A3



A	Enl följebrev	241213	JO
BET	ÄNDRING AVSER	DATUM	SIGN

Ateljé Nord

BYGGLOV

Fasad mot norr (terrass)
Fasadändring

SKÅLEN 20

Norrbäckagatan 23
113 34, STOCKHOLM

Ritad av GR
2024-04-15
Skala 1:100 (A3)

A4

Material och kulörer:

Fönsterdörrar:



Räcken:

Plåtar:

Brun, kulör lika bef. fönster.

Stål, brun, kulör lika bef.

Brun, kulör lika bef.

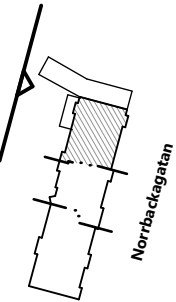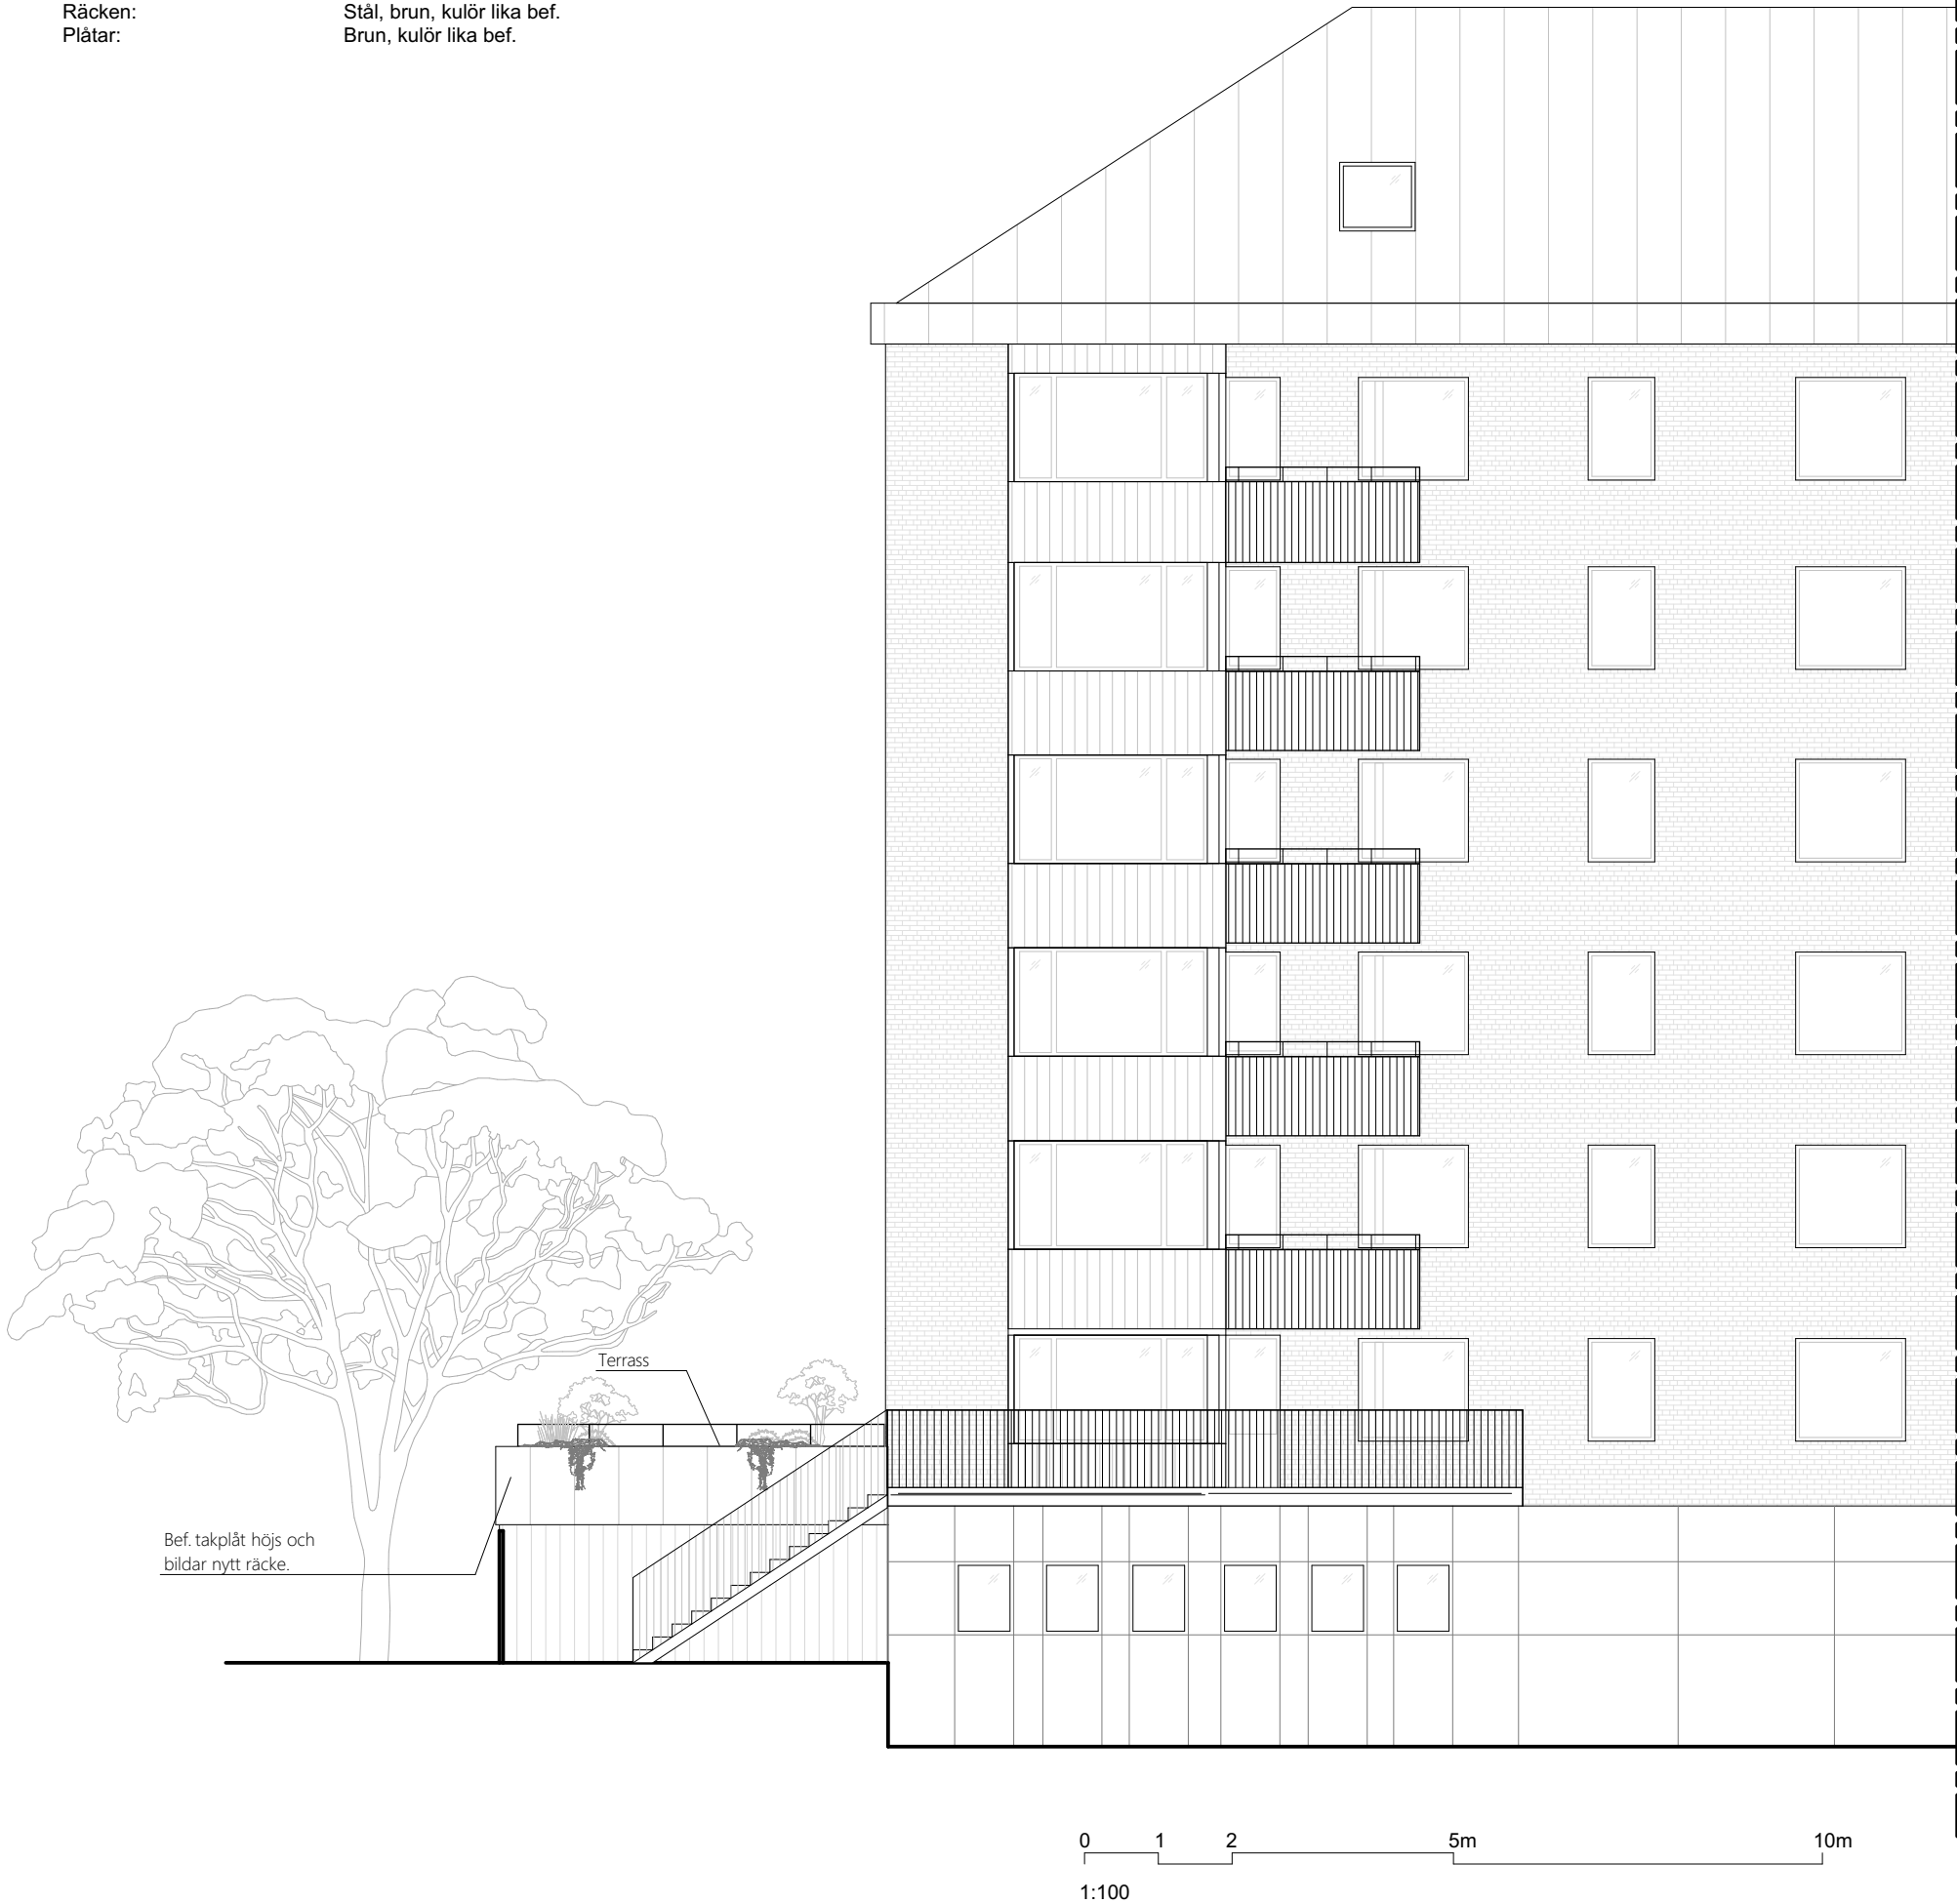

A	Enl följebrev	241213	JO
BET	ÄNDRING AVSER	DATUM	SIGN

Ateljé Nord

BYGGLOV

Fasad mot väster (gård)

Fasadändring

SKÅLEN 20

Norrbackagatan 23
113 34, STOCKHOLM

Ritad av GR

2024-04-15

Skala 1:100 (A3)

A5